


三条市公共下水道事業計画（三条処理区） 一般平面図（雨水）

全体計画区域 1518.9ha
事業計画区域 494.0ha(変更なし)

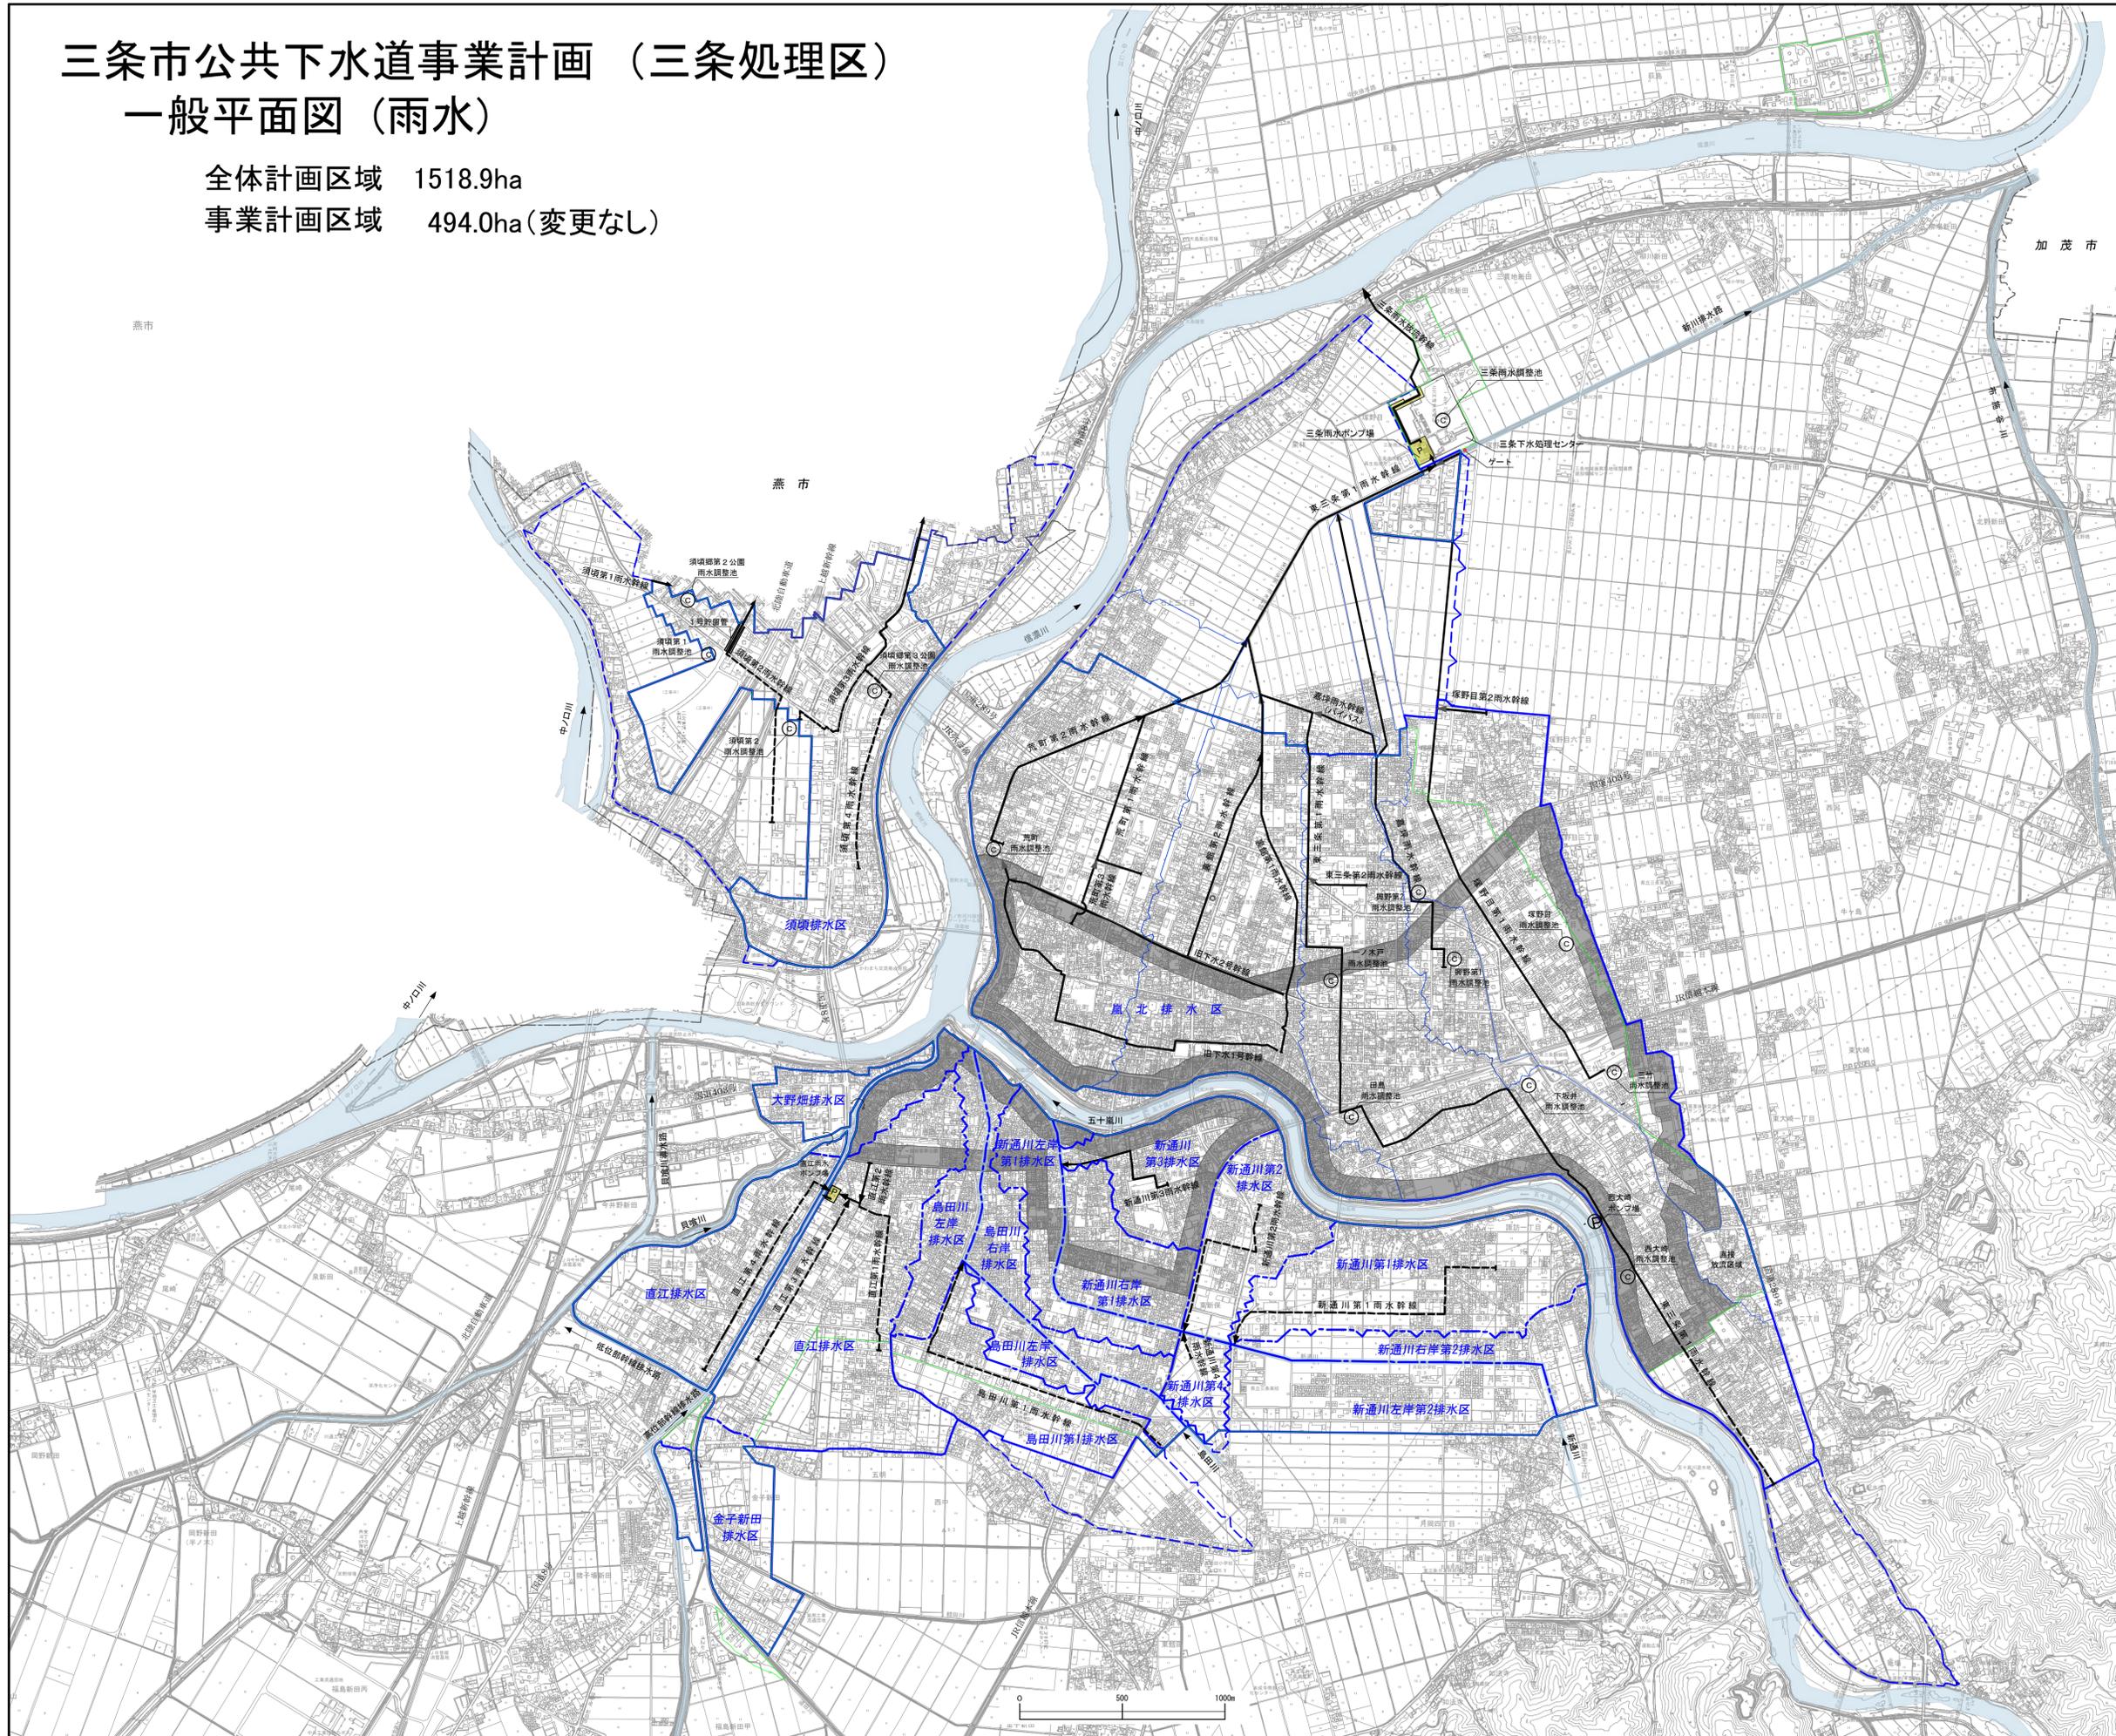

凡 例	
---	市町村界
■	全体計画区域界
■	事業計画区域(既計画)
■	流入区域界
---	用途地域界
---	排水区域界
---	雨水幹線系統界
→	雨水幹線(事業計画:既計画)
→	雨水幹線(全体計画)
---	河川・排水路
⊙	雨水調整池・貯留管(全体計画)
■	雨水ポンプ場(事業計画:既計画)
○	雨水ポンプ場(暫定)

三条市公共下水道事業計画（三条処理区）

図面名称	一般平面図(雨水)	図面番号	1
縮尺	1/15,000	調整年度	令和6年度