
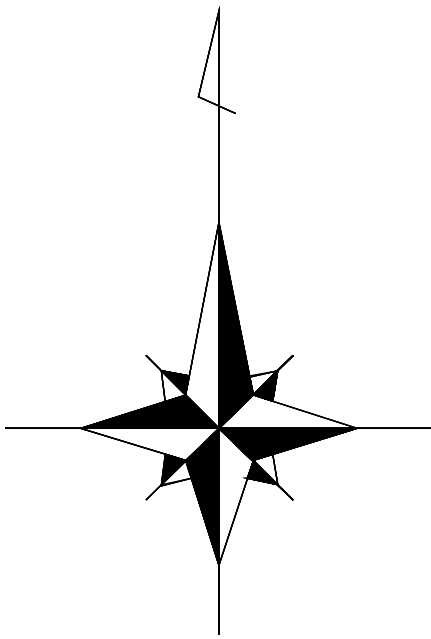


三條市公共下水道(三條処理区)
一般平面図(污水)

全体計画区域 389ha
事業計画区域 289ha (変更なし)

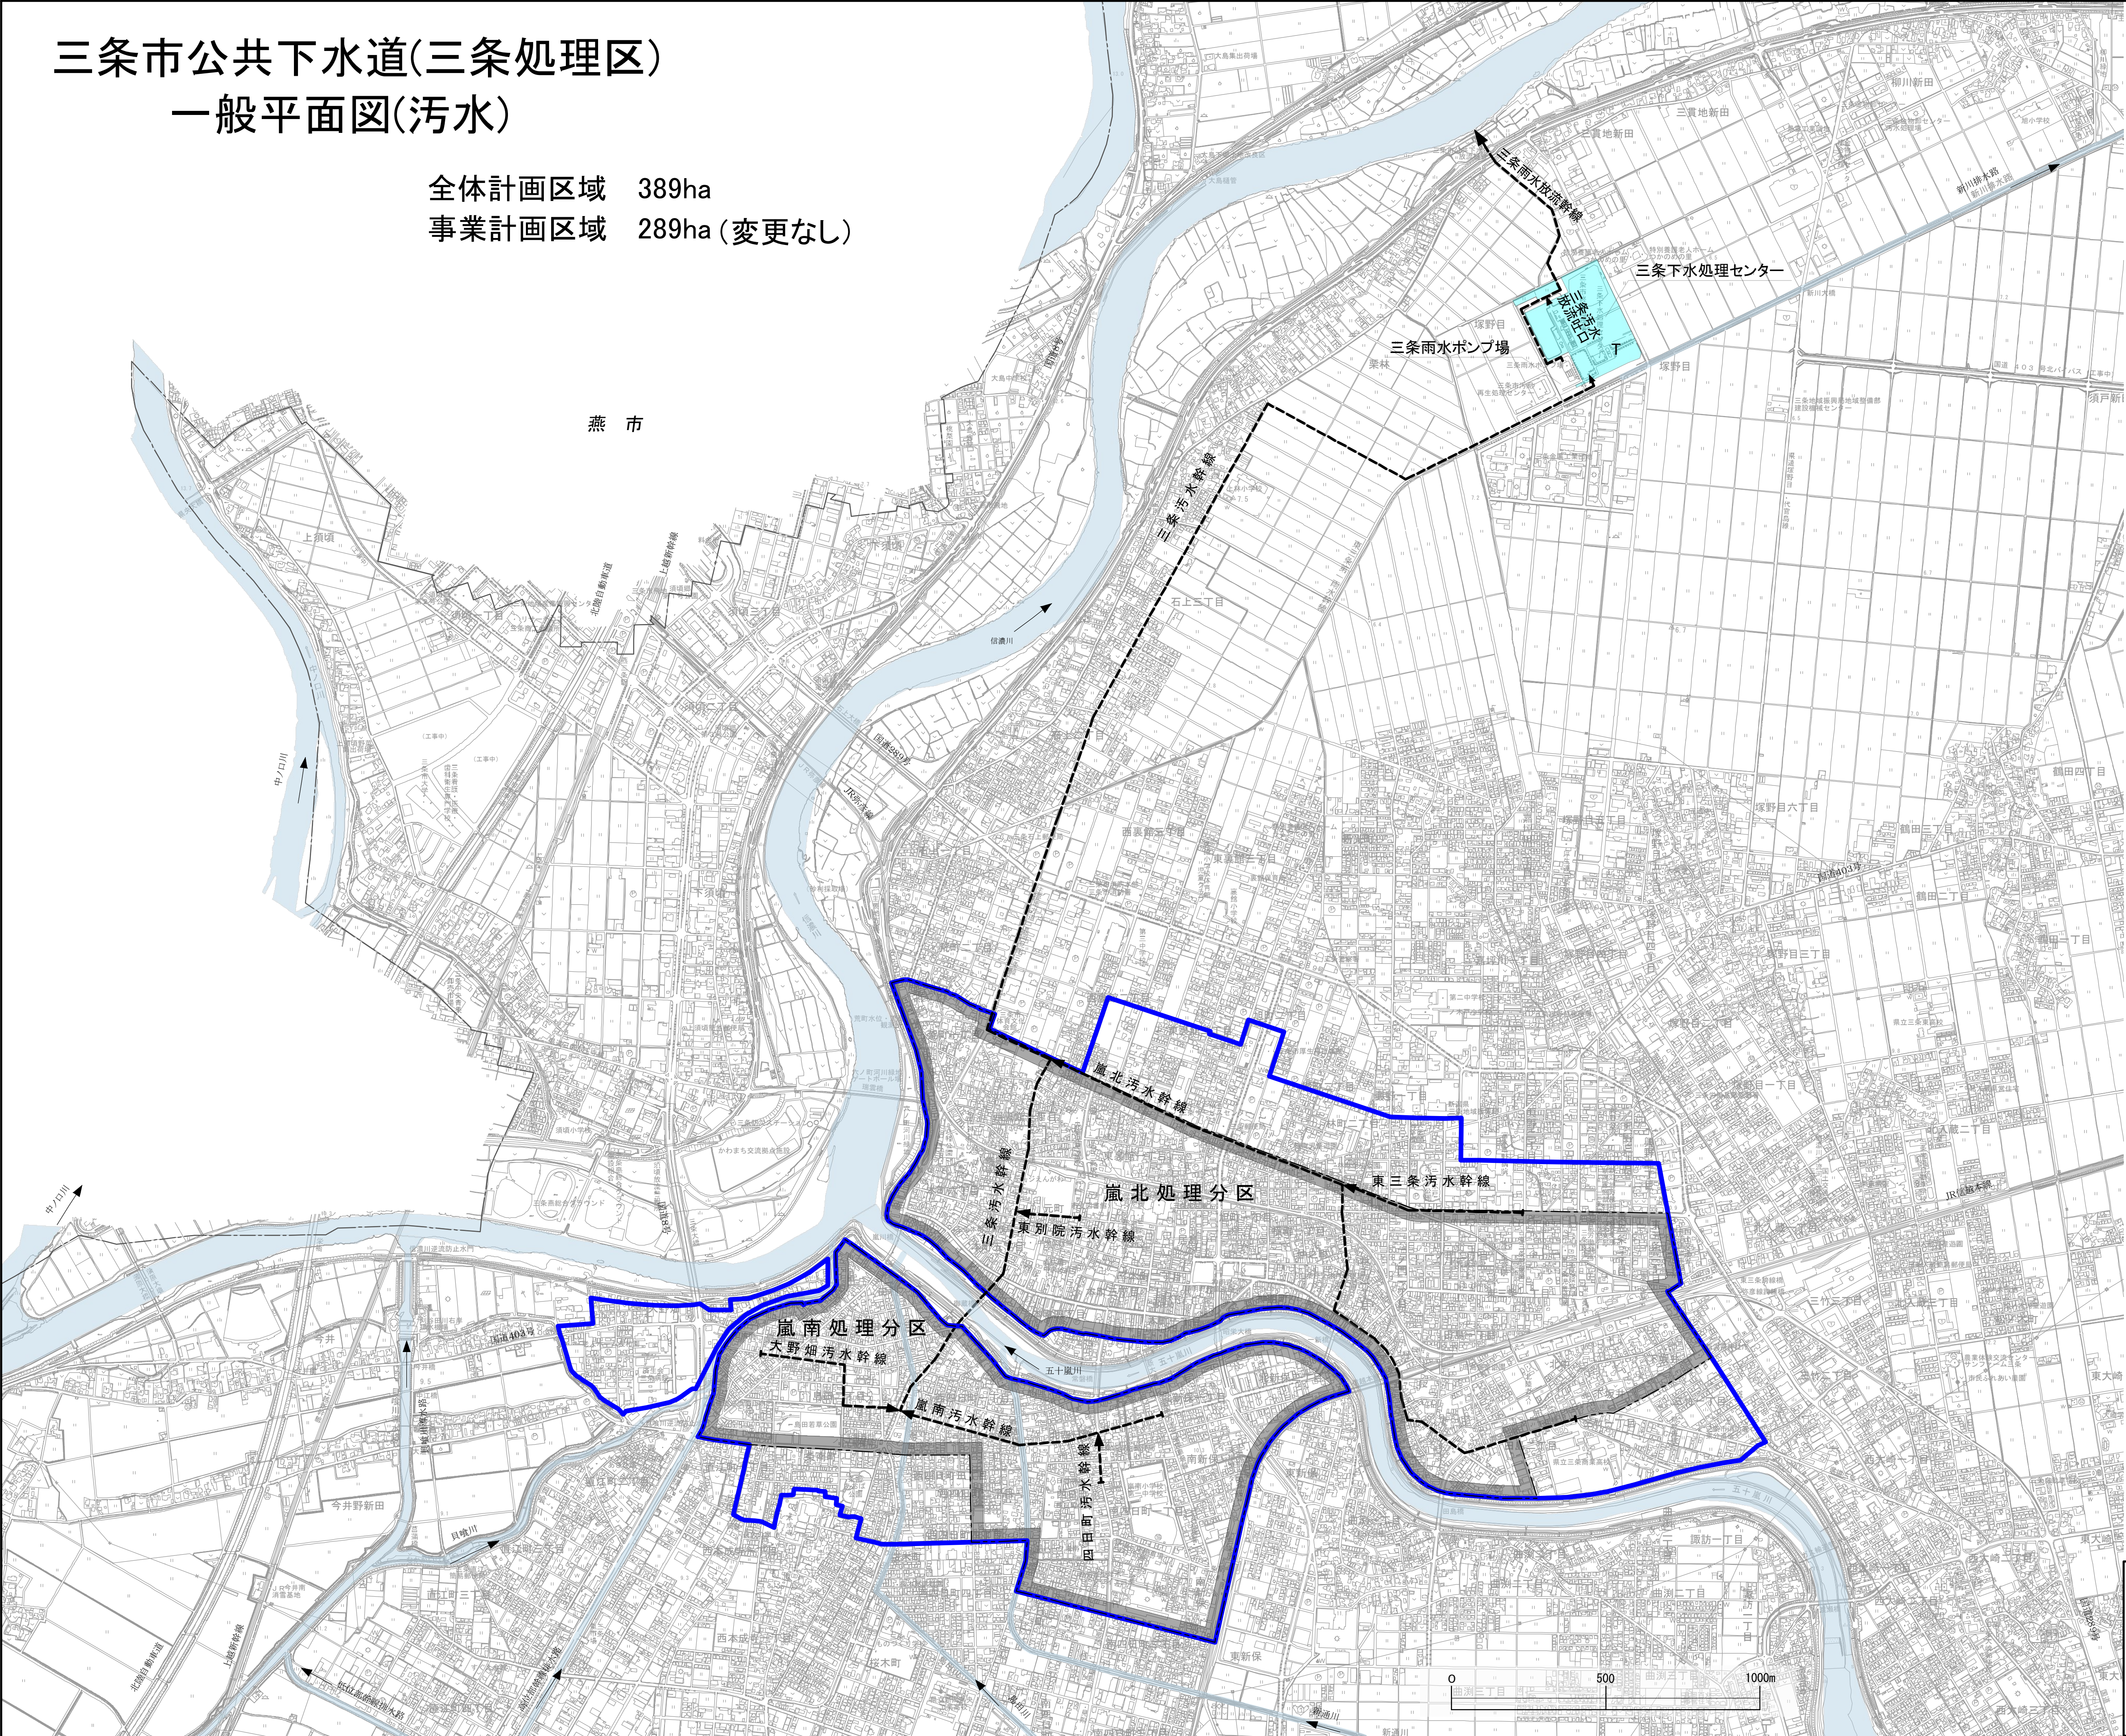

凡 例	
	全体計画区域界
	事業計画区域
	汚水 幹 線 (既設)
	終 末 処 理 場

三條市公共下水道事業計画(三條処理区)				
図面 名称	一 般 平 面 図 (汚水)			1
	縮尺	1/10,000	調整年度	令和6年度
新 潟 県 三 条 市				