


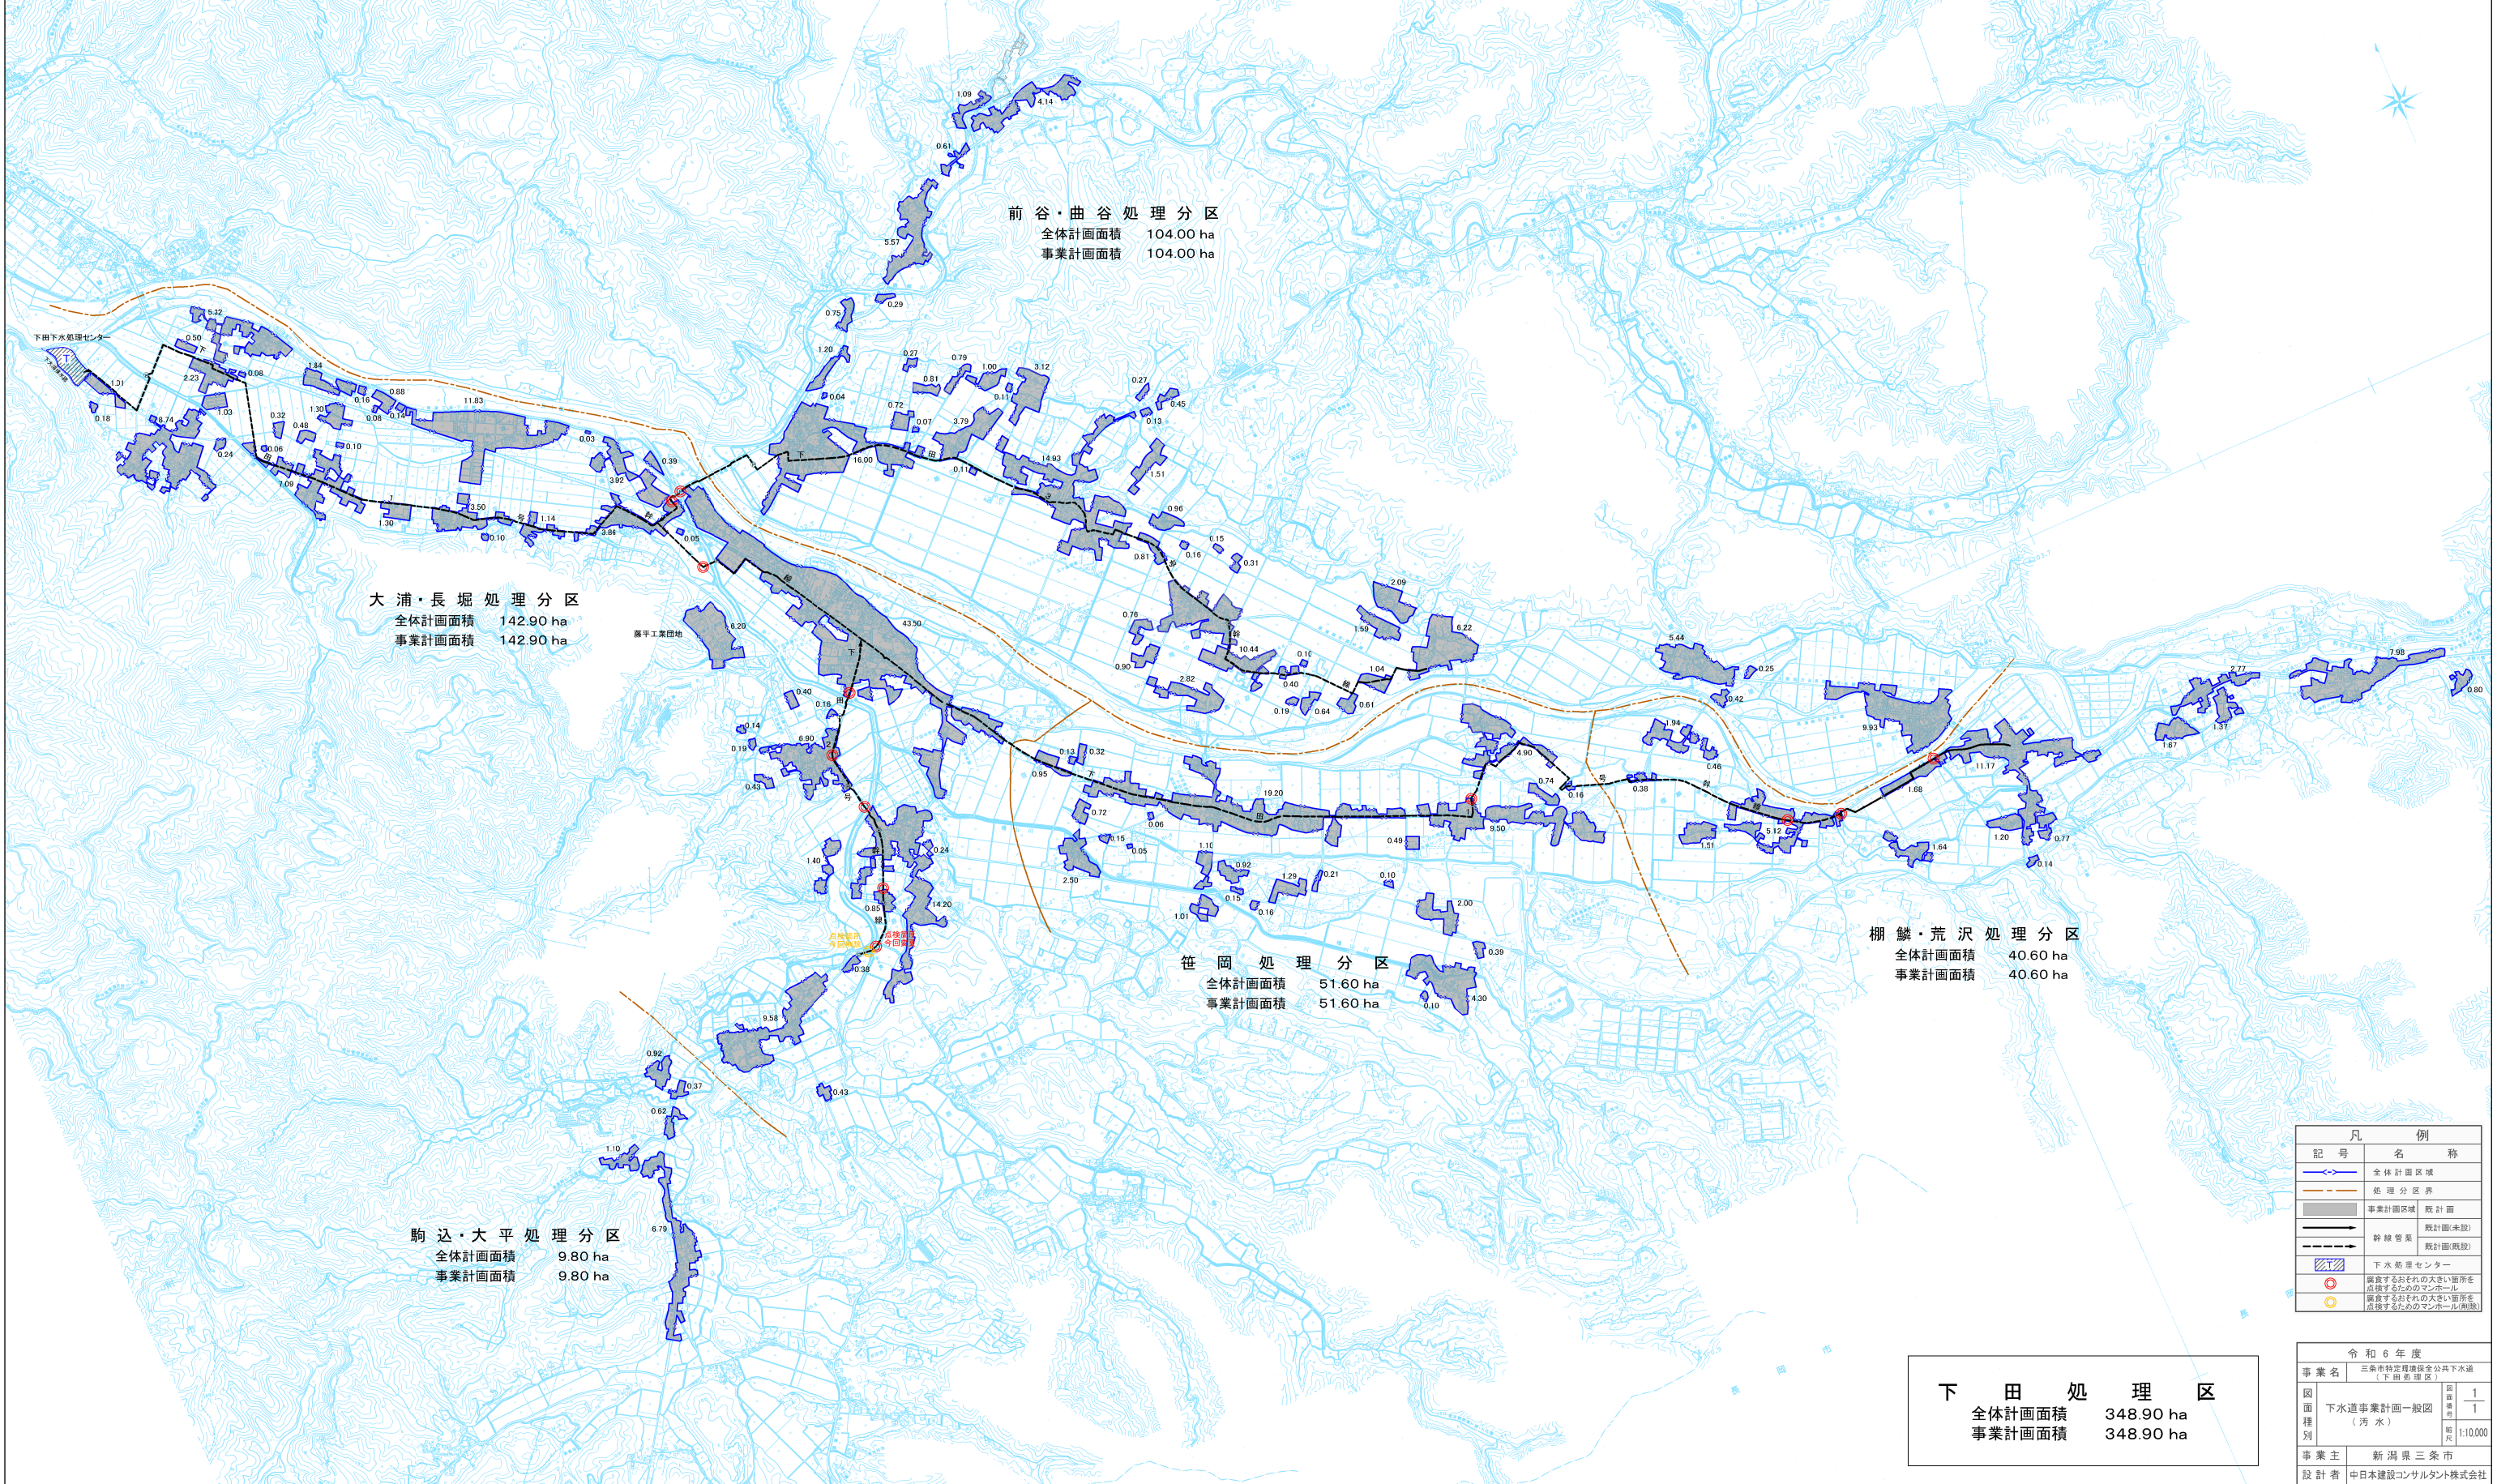

前谷・曲谷処理分区
全体計画面積 104.00 ha
事業計画面積 104.00 ha

大浦・長堀処理分区
全体計画面積 142.90 ha
事業計画面積 142.90 ha

棚鱗・荒沢処理分区
全体計画面積 40.60 ha
事業計画面積 40.60 ha

笹岡処理分区
全体計画面積 51.60 ha
事業計画面積 51.60 ha

駒込・大平処理分区
全体計画面積 9.80 ha
事業計画面積 9.80 ha

下田処理区
全体計画面積 348.90 ha
事業計画面積 348.90 ha

凡 例	
記 号	名 称
	全体計画区域
	処理分区界
	事業計画区域
	既 計 画
	幹線管渠 (既計画)
	幹線管渠 (既計画)
	下水処理センター
	調査するおそれの大きい箇所を点検するためのマンホール
	調査するおそれの大きい箇所を点検するためのマンホール(増設)

令和 6 年 度			
事業名		三條市特定環境保全公共下水道 (下田処理区)	
図面種類	下水道事業計画一般図 (汚水)	図面番号	1
		縮尺	1:10,000
事業主		新潟県三條市	
設計者		中日本建設コンサルタント株式会社	