
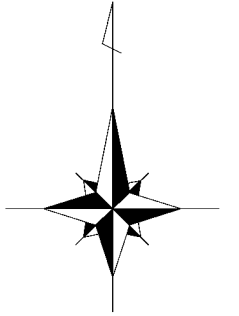


三条市公共下水道(三条処理区) 一般平面図(汚水)

全体計画区域 389ha
 事業計画区域 290ha (既計画)
 289ha (今回計画)

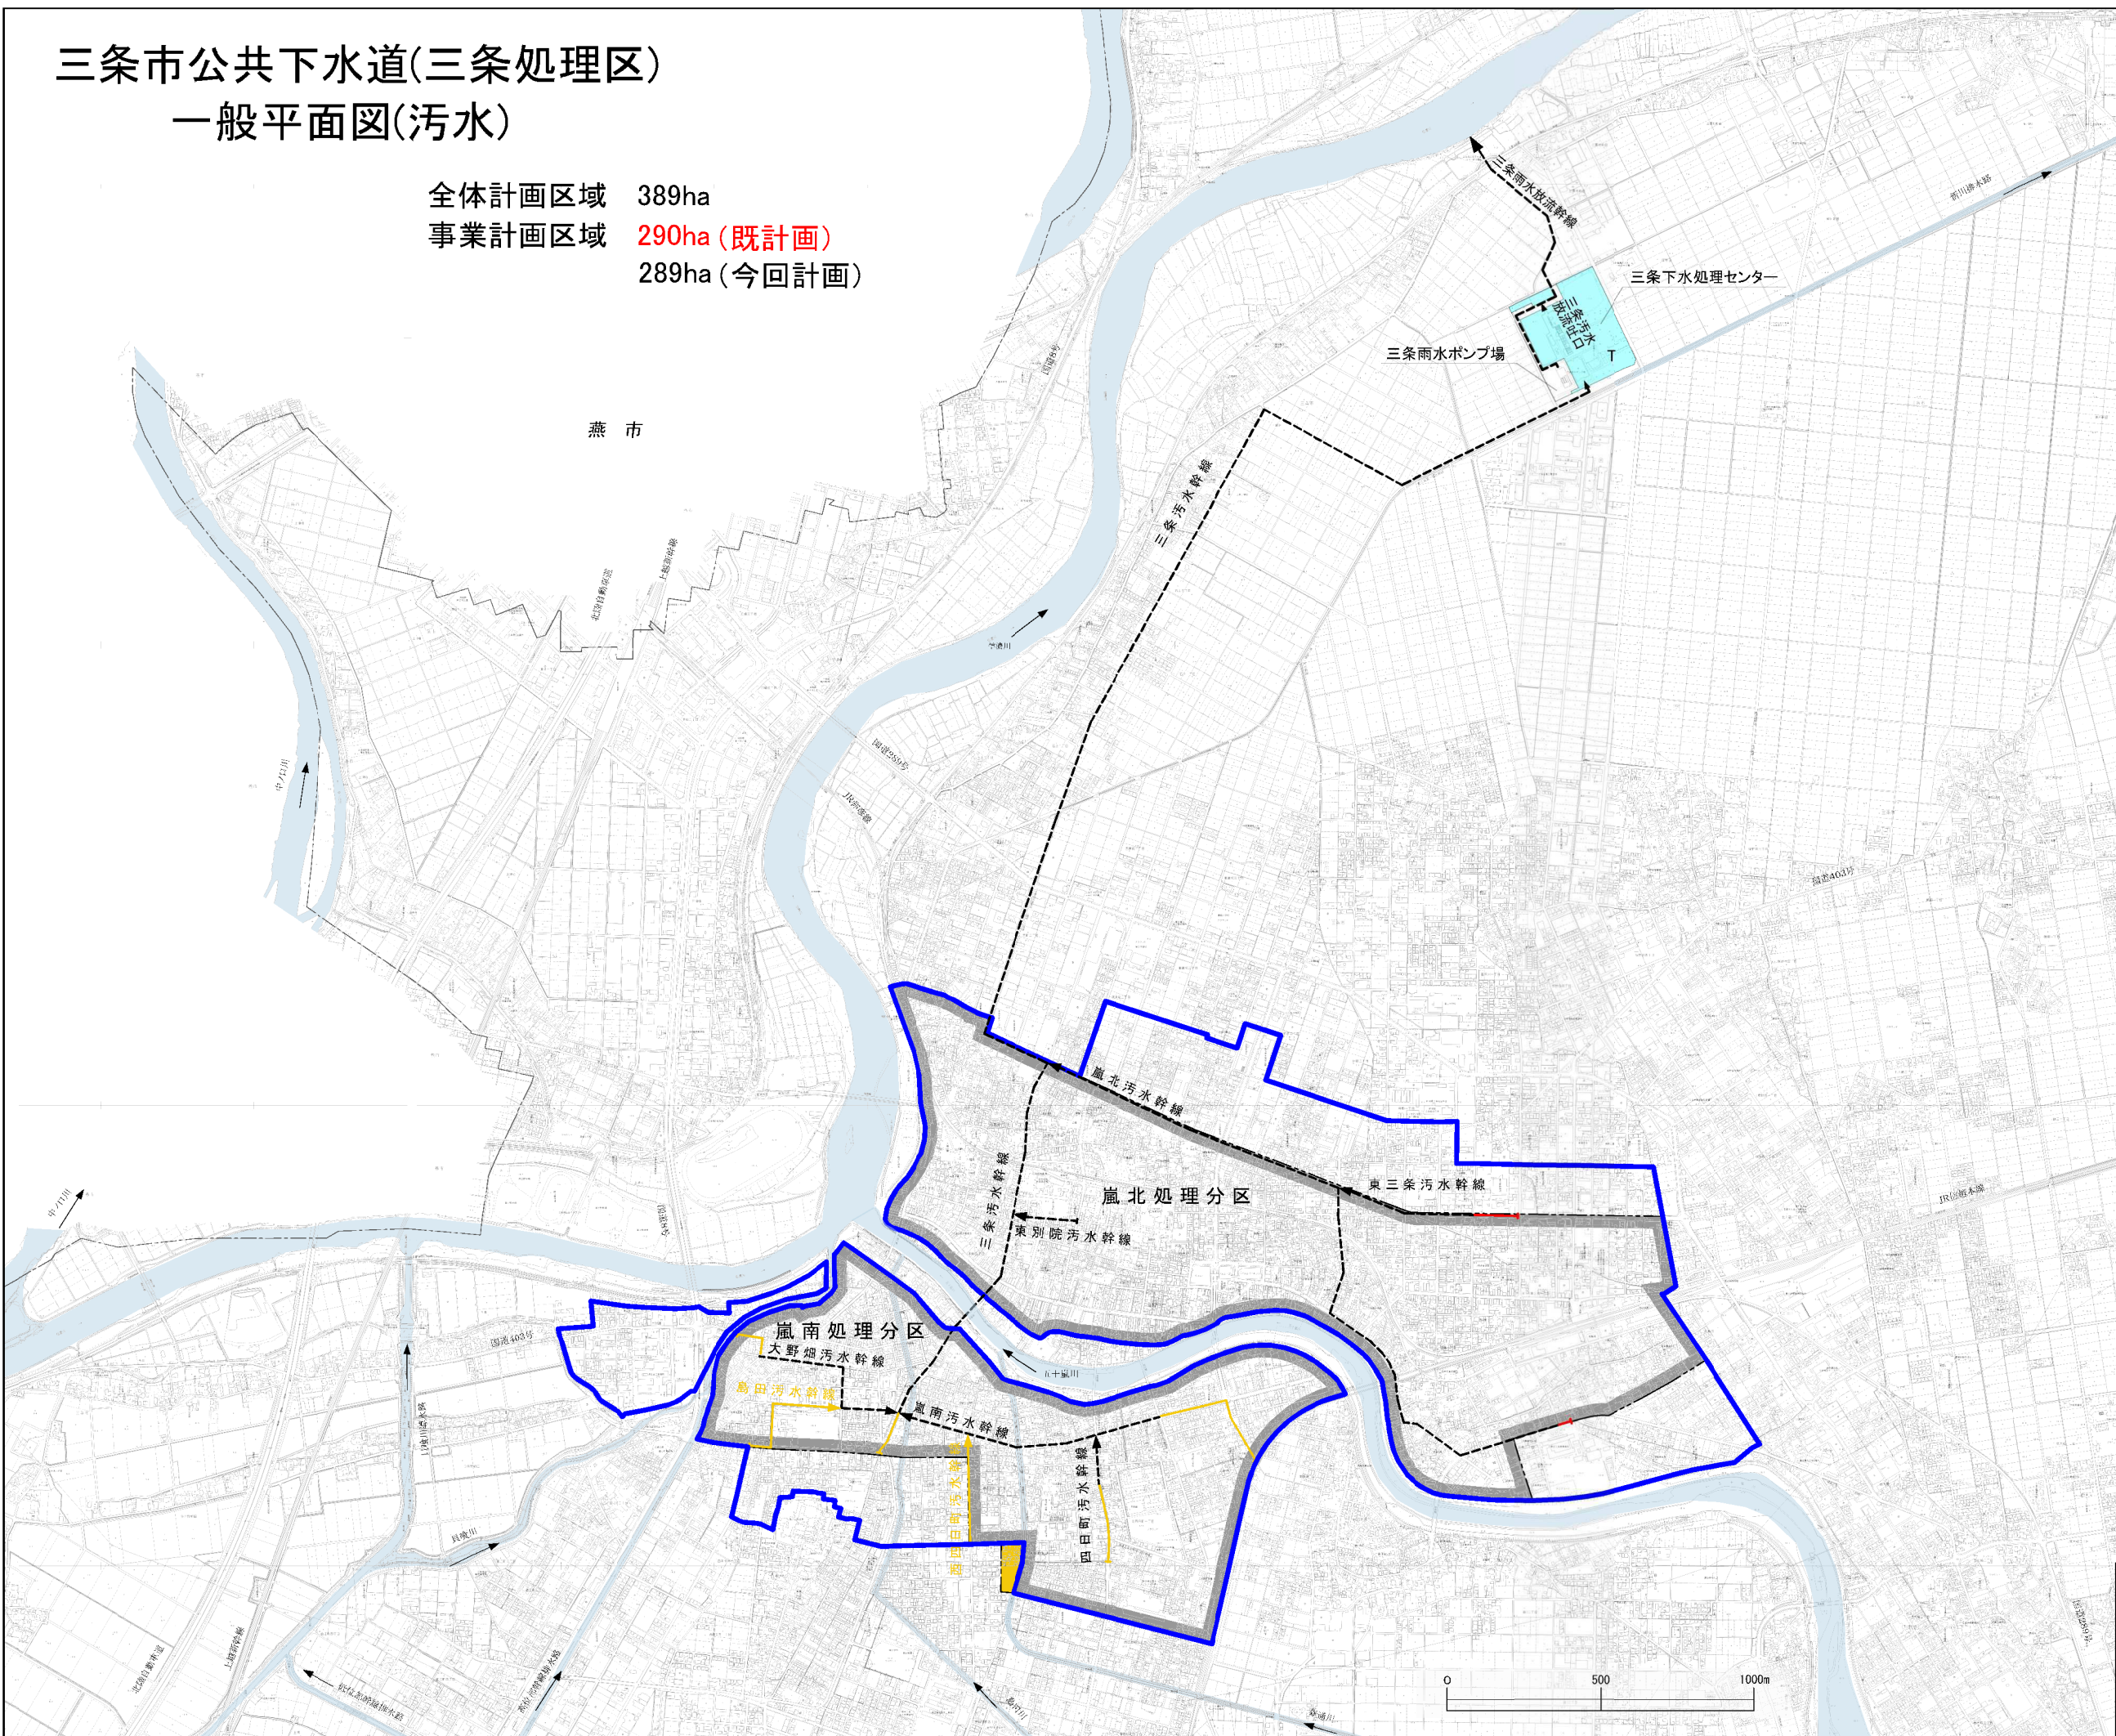

凡 例	
	全体計画区域界
	事業計画区域
	事業計画区域 (削除)
	汚水幹線 (既設)
	汚水幹線 (追加)
	汚水幹線 (削除)
	終末処理場

三条市公共下水道事業計画(三条処理区)					
図面名称	一般平面図(汚水)			図面番号	1
縮尺	1/10,000	調整年度	平成30年度	図面番号	1
新潟県 三条市					