


(令和7年度)


施設の配置図	縮尺	1 / 1,000	学校名	森町小学校	調査番号	(都道府県)	(市町村)	(学校)	整理番号
		0 10 20 30m			115	2014	0322		174-4

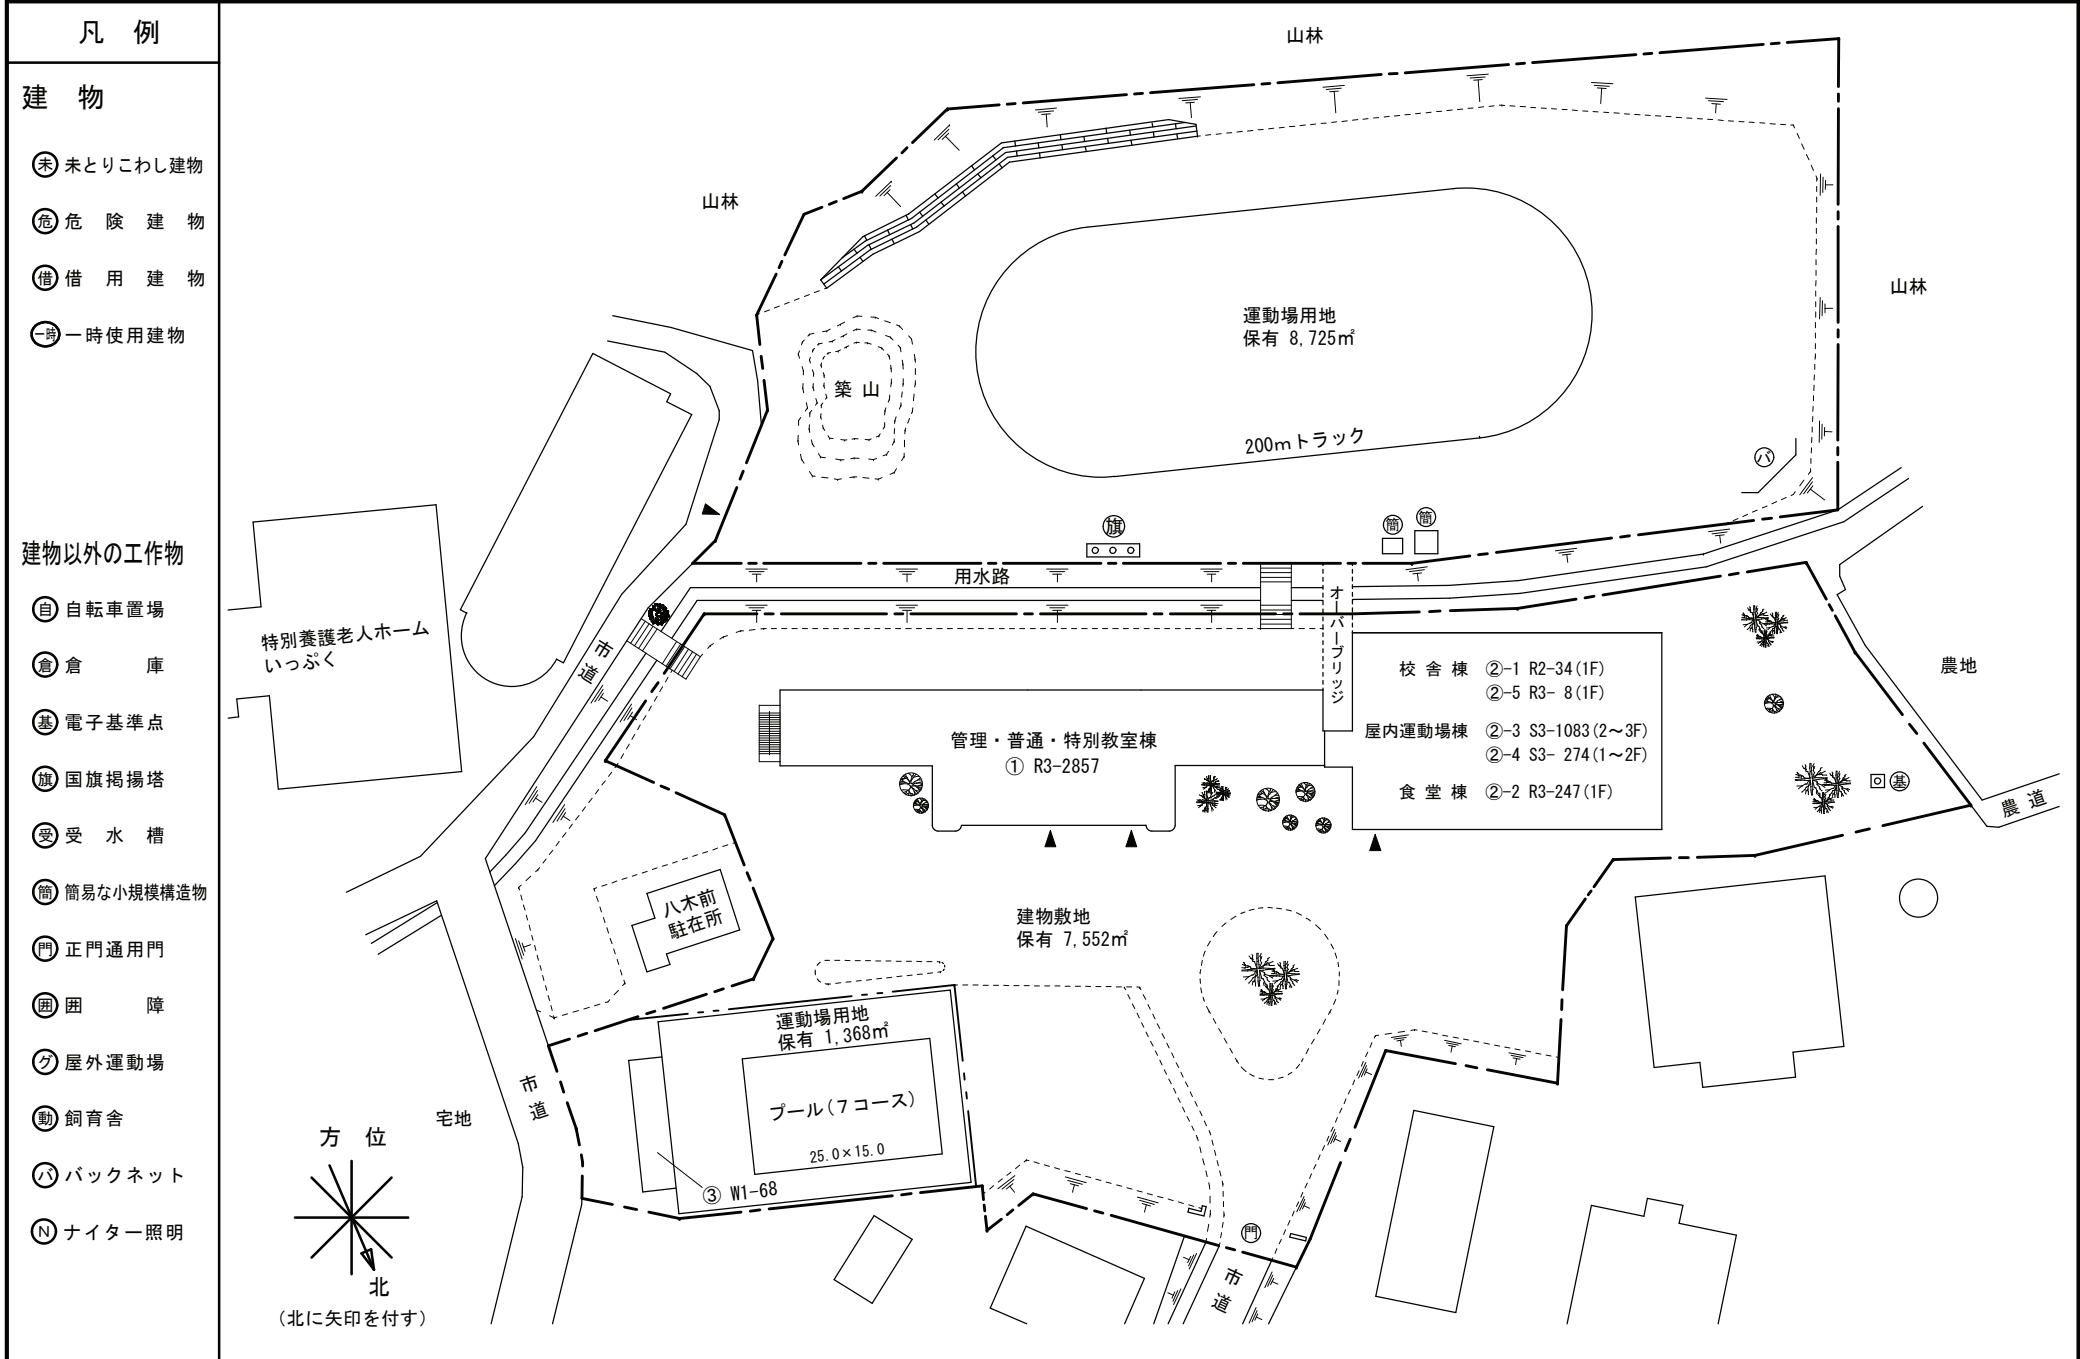

(令和7年度)

平面図

縮尺

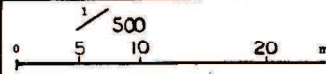

学校名

森町小学校

調査番号

(都道府県)	(市町村)	(学校)	整理番号
15	204	0322	174-6


整理番号

174-6

B4からA4に縮小

食堂面積 (控除面積)  
 $17.51 \times 12.52 = 219.2252$   
 $6.26 \times 4.5 = 28.17$   
 247.3952

247 M<sup>2</sup>

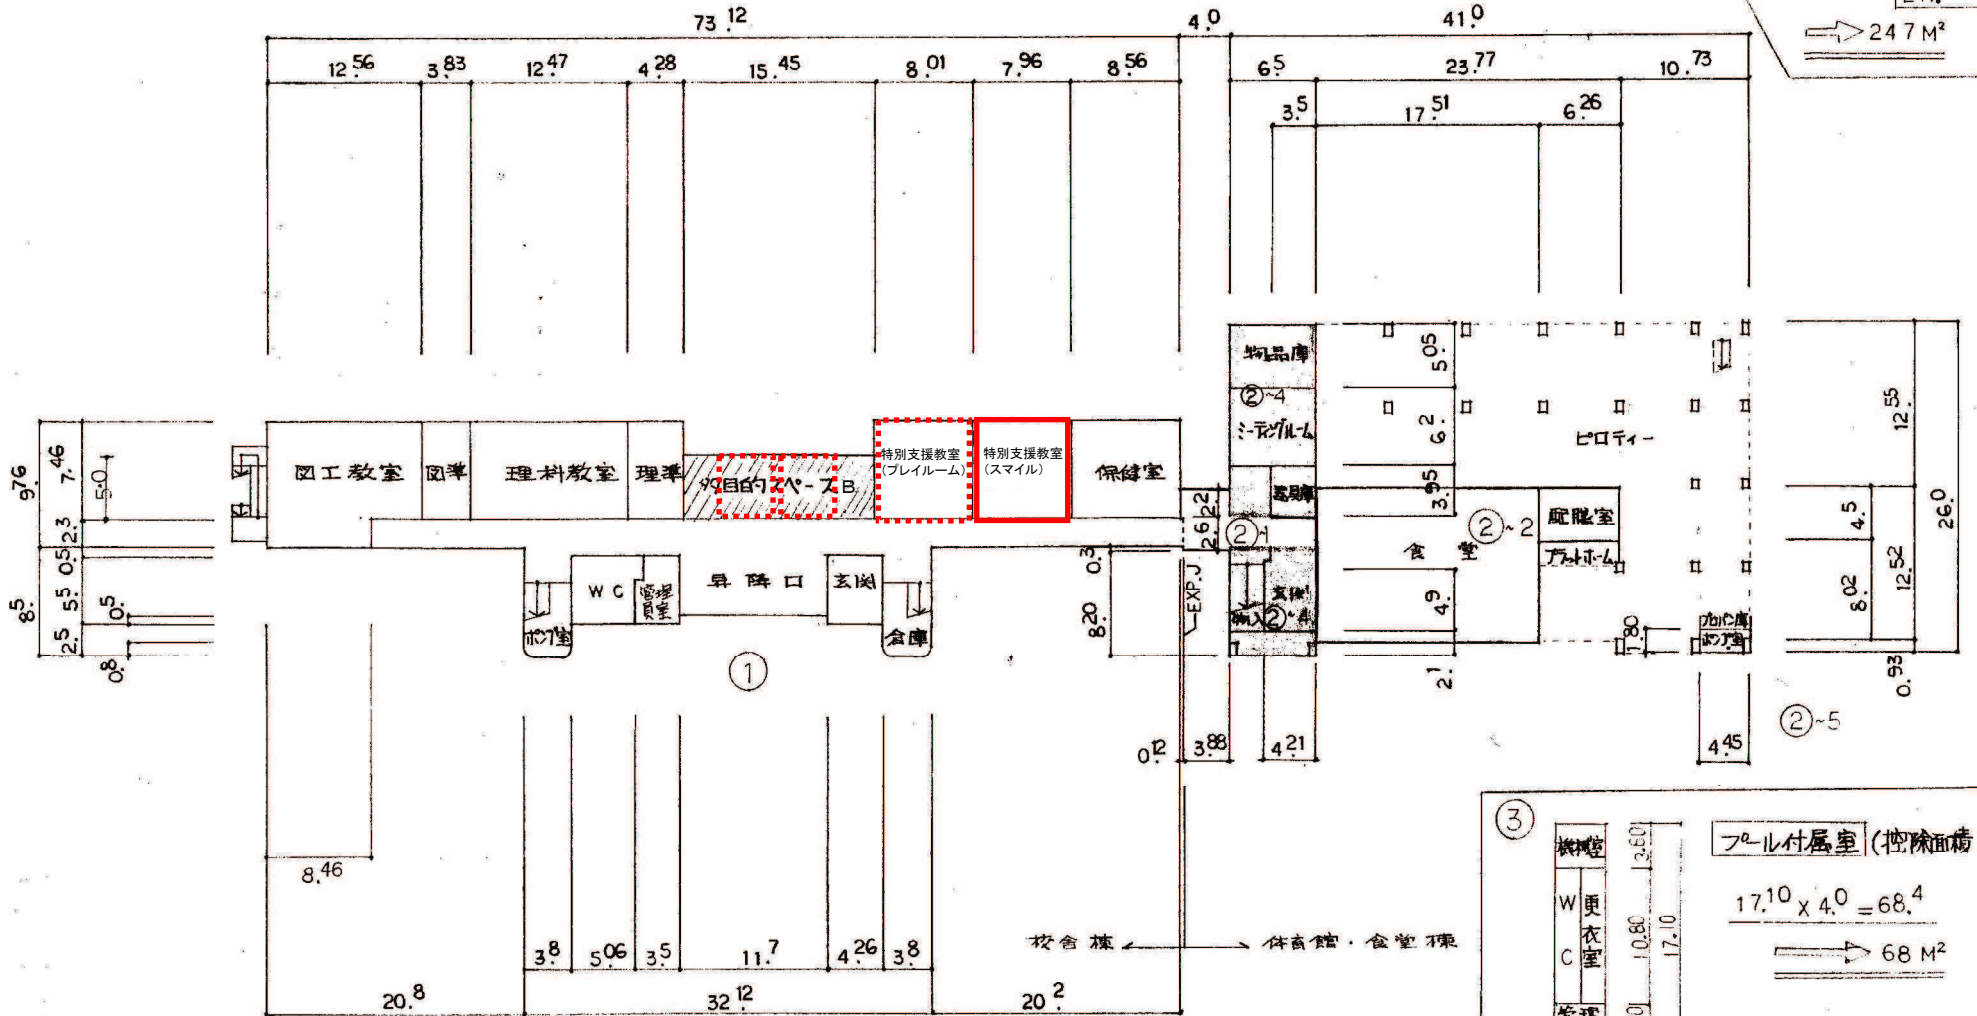

多目的スペース面積


1 F 15.45 × 5.00 = 77.25

3 F 108.00

計 185.25 ⇒ 185 m<sup>2</sup>

1階平面図

③

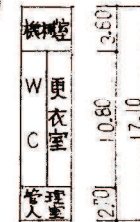

フール付居室 (控除面積)


$17.10 \times 4.0 = 68.4$

68 M<sup>2</sup>

(令和7年度)

平面図	縮尺	1/500	0 5 10 20 m	学校名	森町小学校	調査番号	調査番号	調査番号	調査番号	整理番号	174-7			
						(都道府県)	(市町村)	(学校)						
						1	5	2	0	4	0	3	2	2

B4からA4に縮小

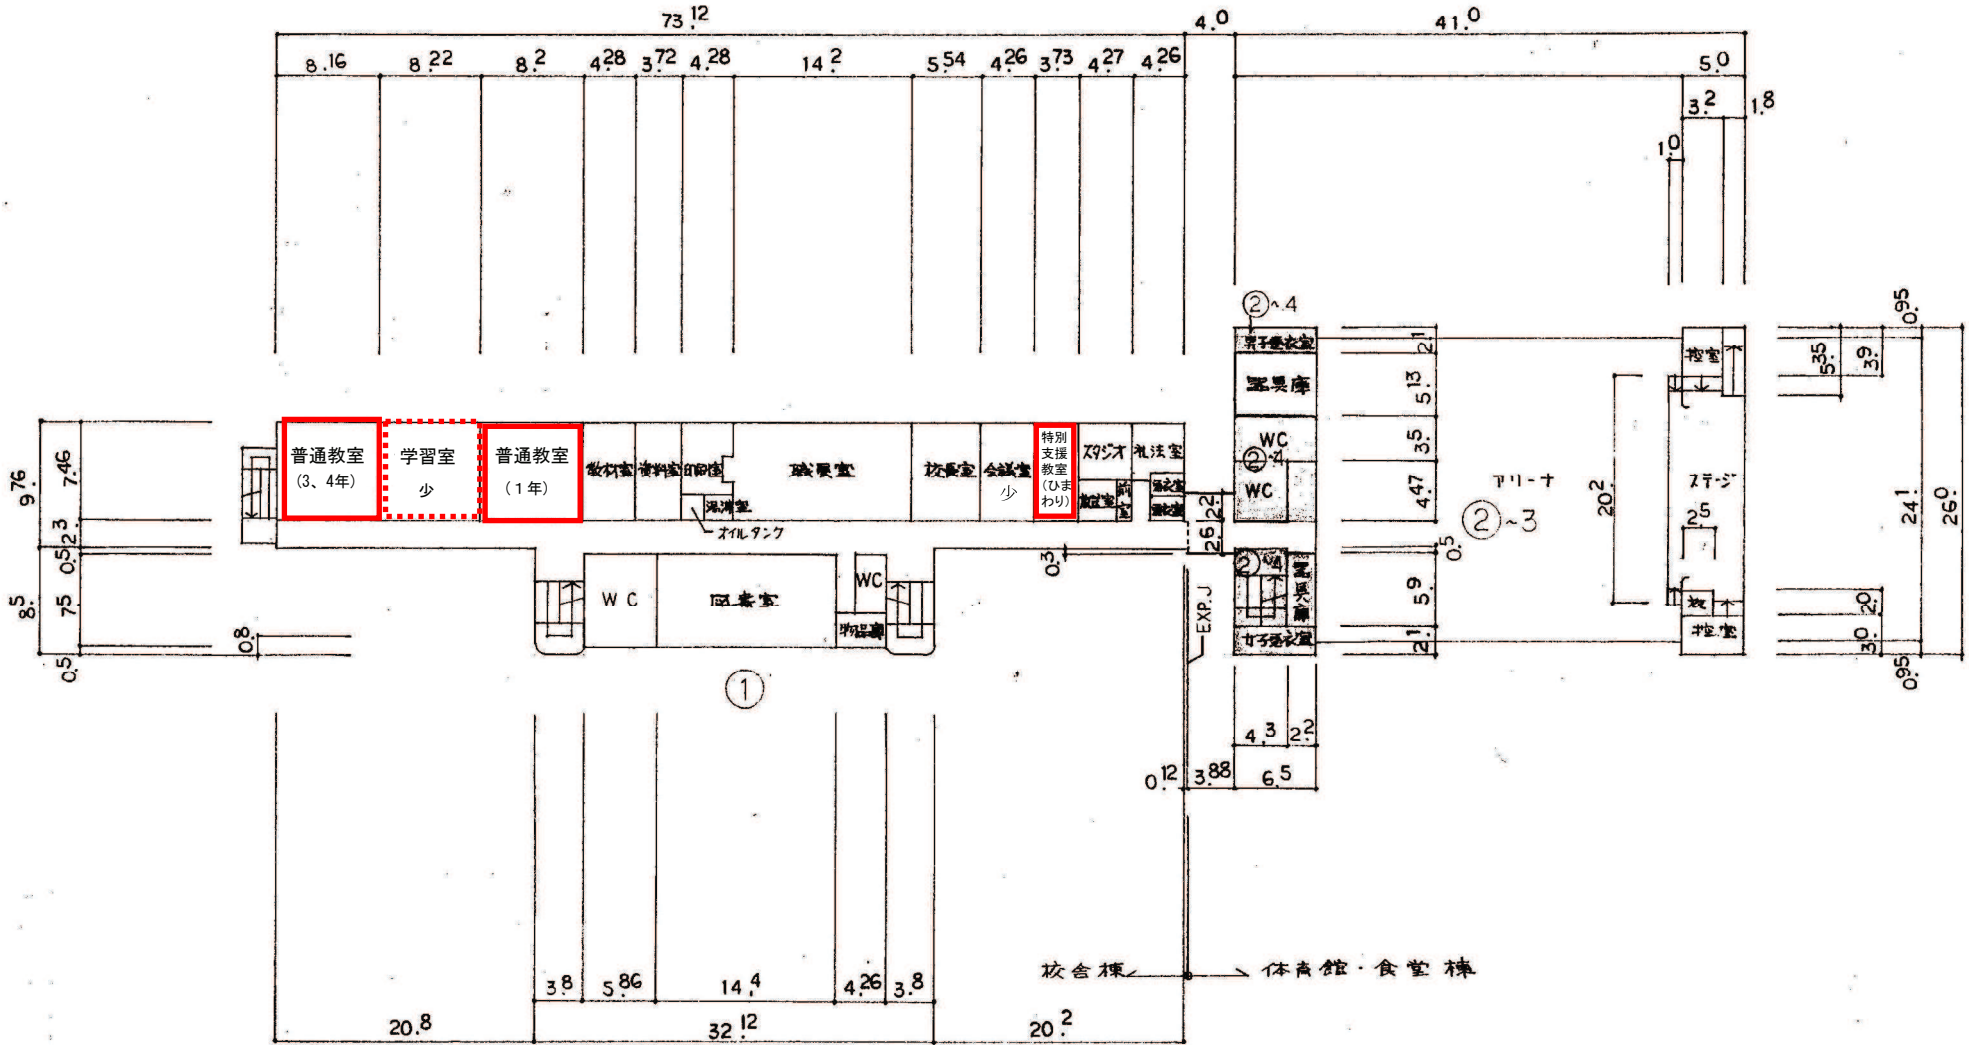


2階平面図

(令和7年度)

平面図	縮尺	1/500	0 5 10 20 m	学校名	森町小学校	調査番号	(都道府県)	(市町村)	(学校)	整理番号
						15	20	40	322	

B4からA4に縮小

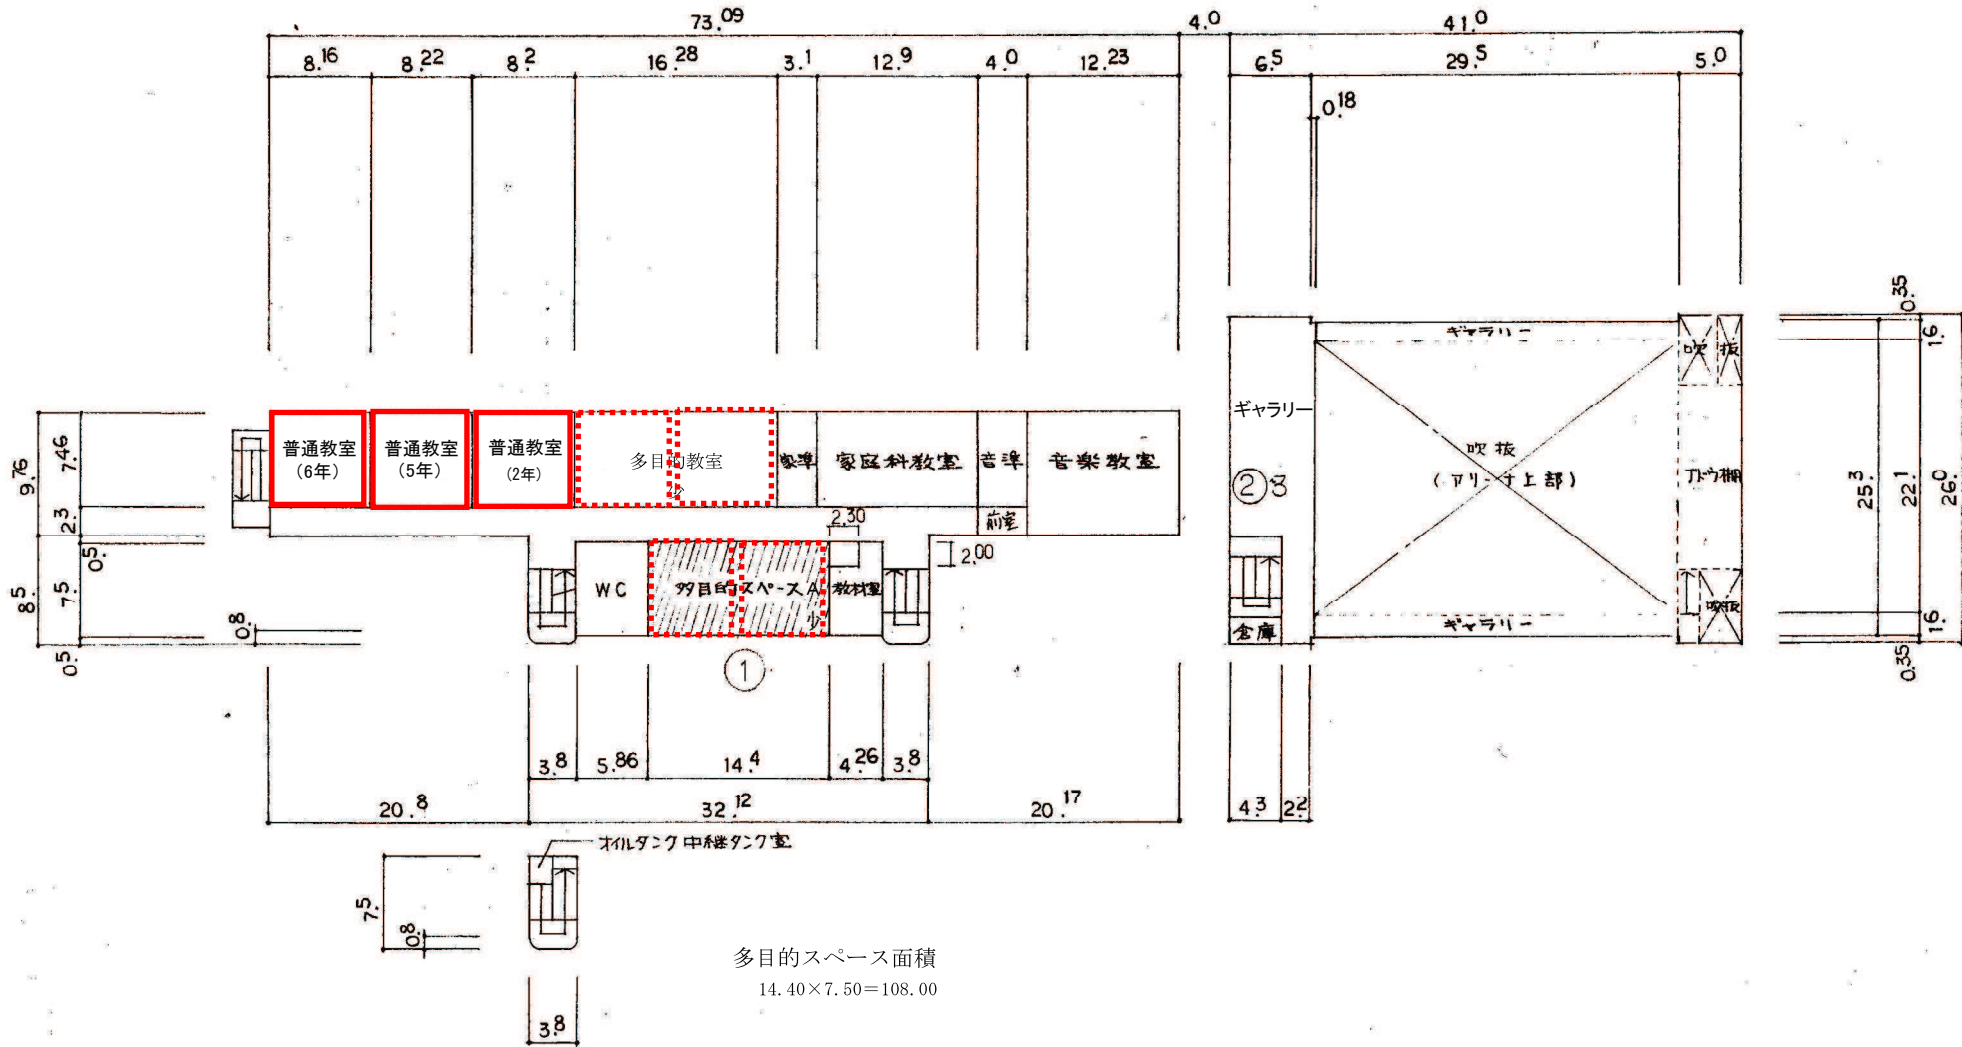

PH 平面図

3階平面図