



(令和7年度)

施設の配置図	縮尺	1 / 1,200	学校名	長沢小学校	調査番号	(都道府県)	(市町村)	(学校)	整理番号	171-4
					15	204	0319			

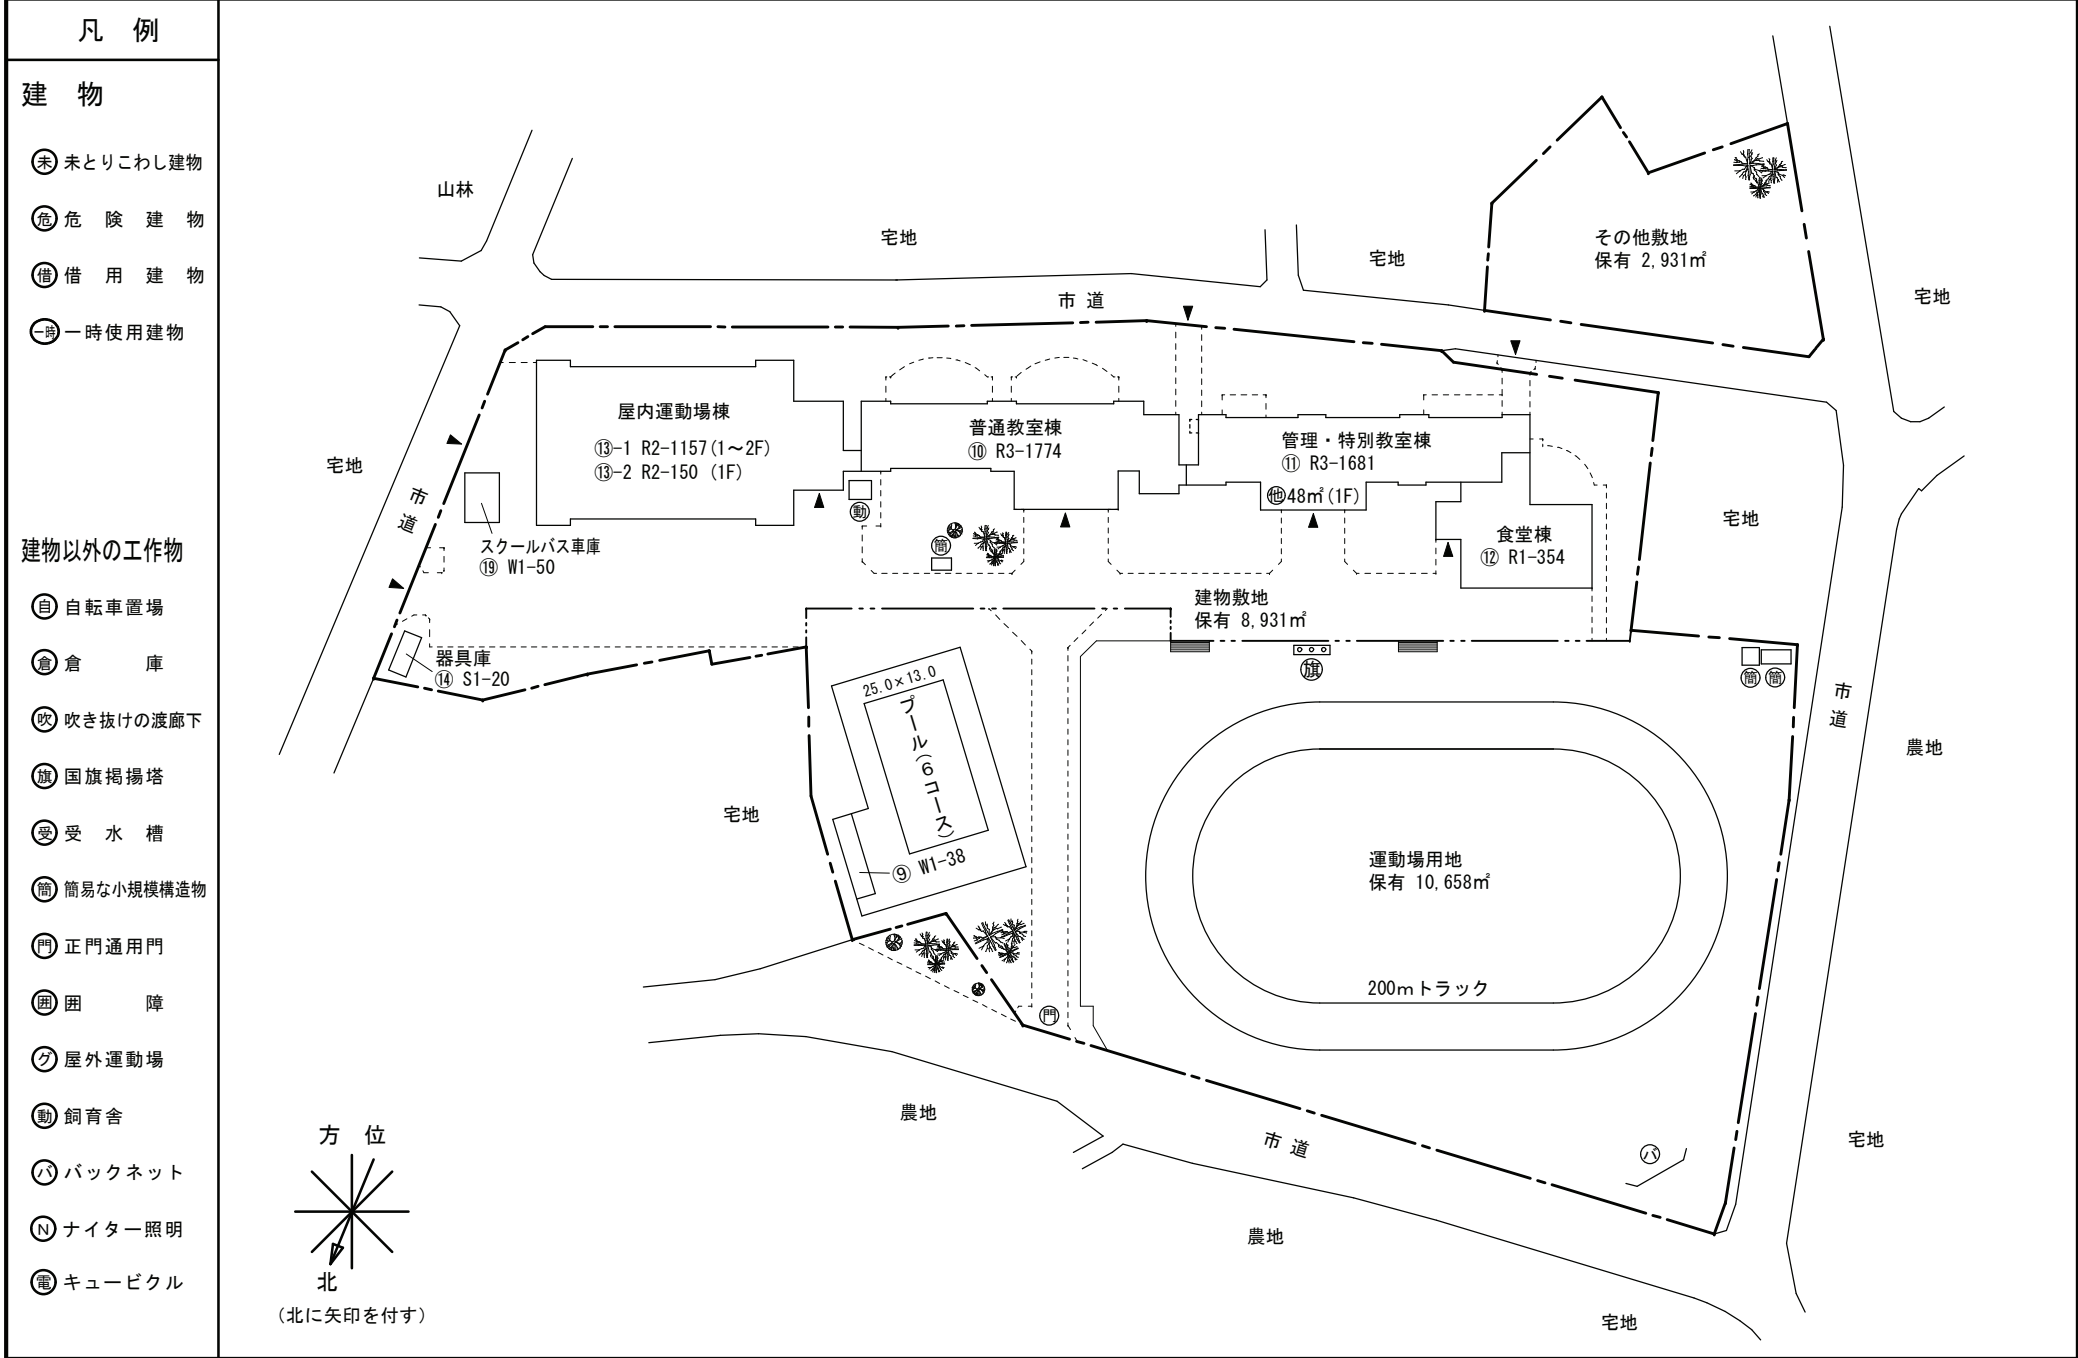


- 凡例**
- 建物**
- ⊖ 未とりこわし建物
 - ⊕ 危険建物
 - ⊙ 借用建物
 - ⊖ 一時使用建物
- 建物以外の工作物**
- ⊙ 自転車置場
 - 倉庫
 - 吹き抜けの渡廊下
 - 旗 国旗掲揚塔
 - 受水槽
 - 簡易な小規模構造物
 - 門 正門通用門
 - 囲 囲障
 - ク 屋外運動場
 - 動 飼育舎
 - ハ バックネット
 - N ナイター照明
 - 電 キュービクル

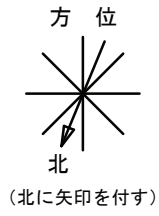

(令和7年度)

平面図	縮尺	$\frac{1}{500}$	学校名	長沢小学校	調査番号	(都道府県)	(市町村)	(学校)	整理番号	171-7
		5 10 15			15	20	4	0319		

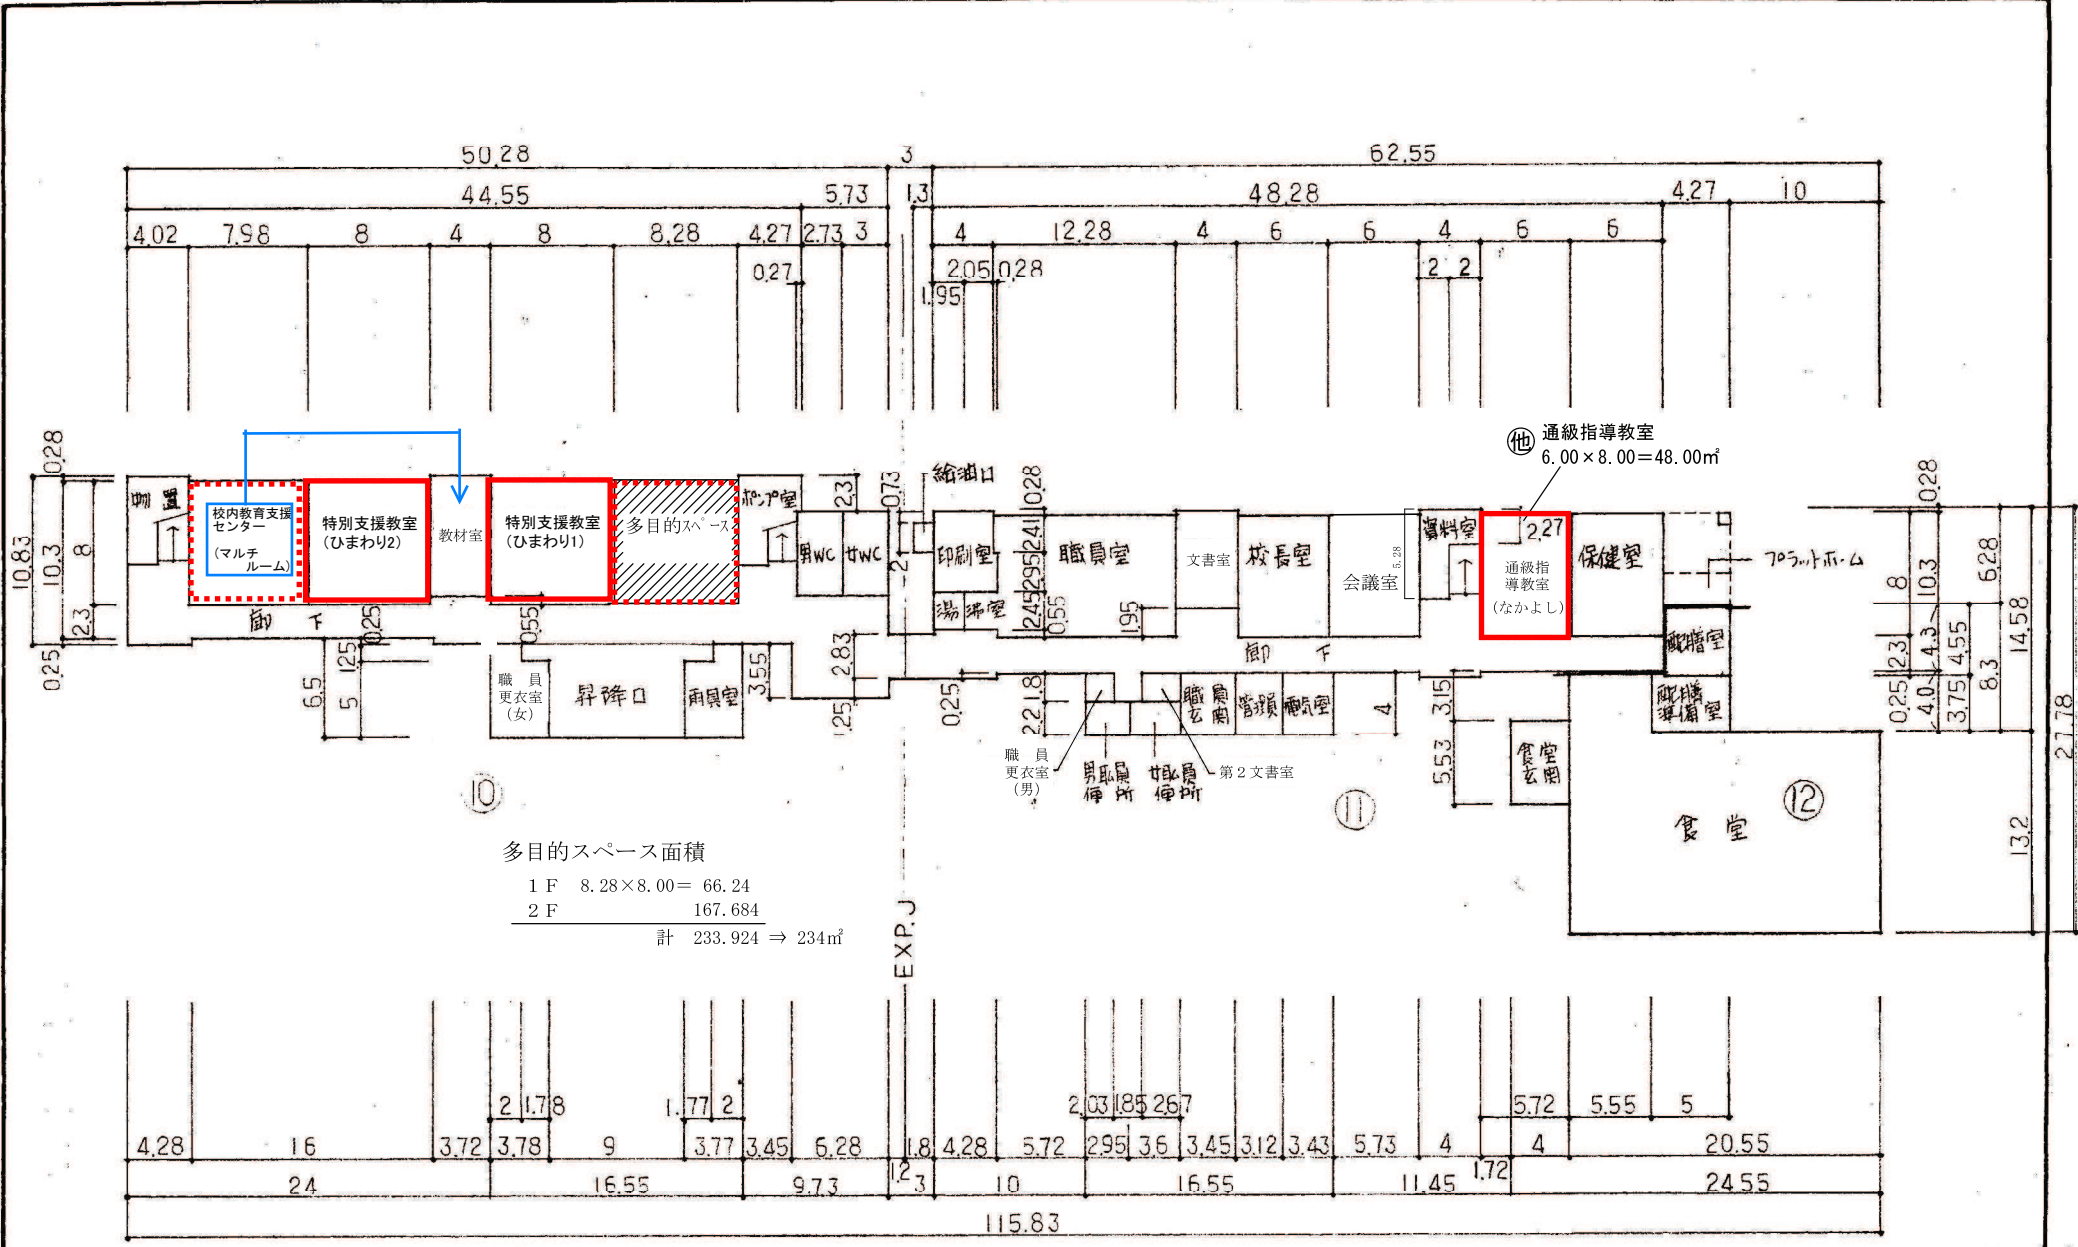


多目的スペース面積
 1F 8.28×8.00= 66.24
 2F 167.684
 計 233.924 ⇒ 234㎡

1階平面図

食堂面積 (控除面積)
 4.27×4.30= 18.361 4.00×5.53= 22.12
 10.55×4.00= 42.20
 20.55×13.20=271.26
 計 353.941 ⇒ 354㎡

(令和7年度)


平面図	縮尺	1/500	10	15	m	学校名	長沢小学校			整理番号	171-8				
							調査番号	(都道府県)	(市町村)			(学校)			
							1	5	2	0	4	0	3	1	9

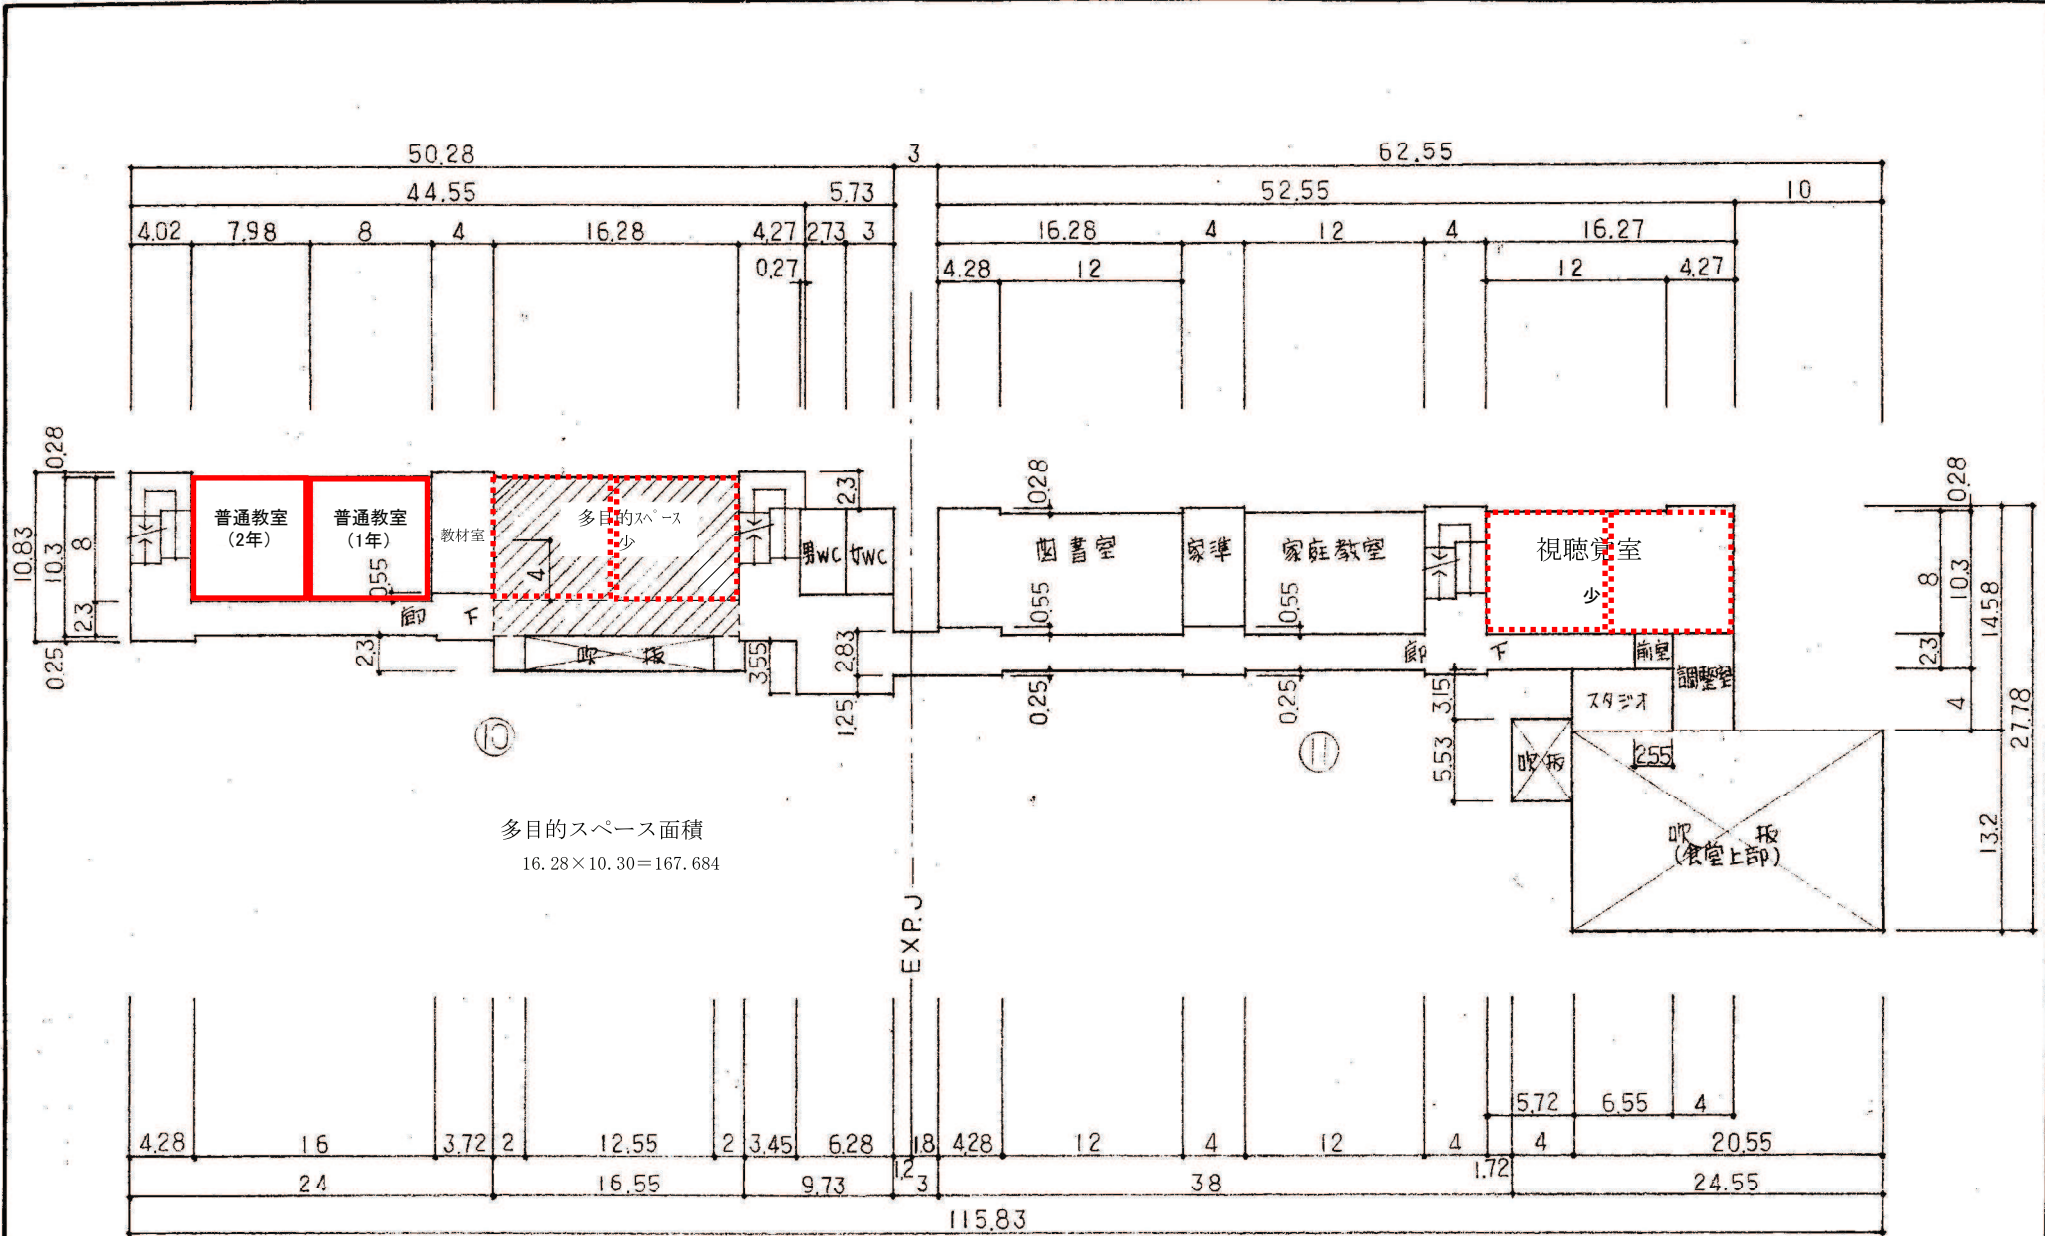


2階平面図

(令和7年度)

平面図	縮尺	1/500	学校名	調査番号			整理番号
				長沢小学校	(都道府県)	(市町村)	
				15	204	0319	171-9

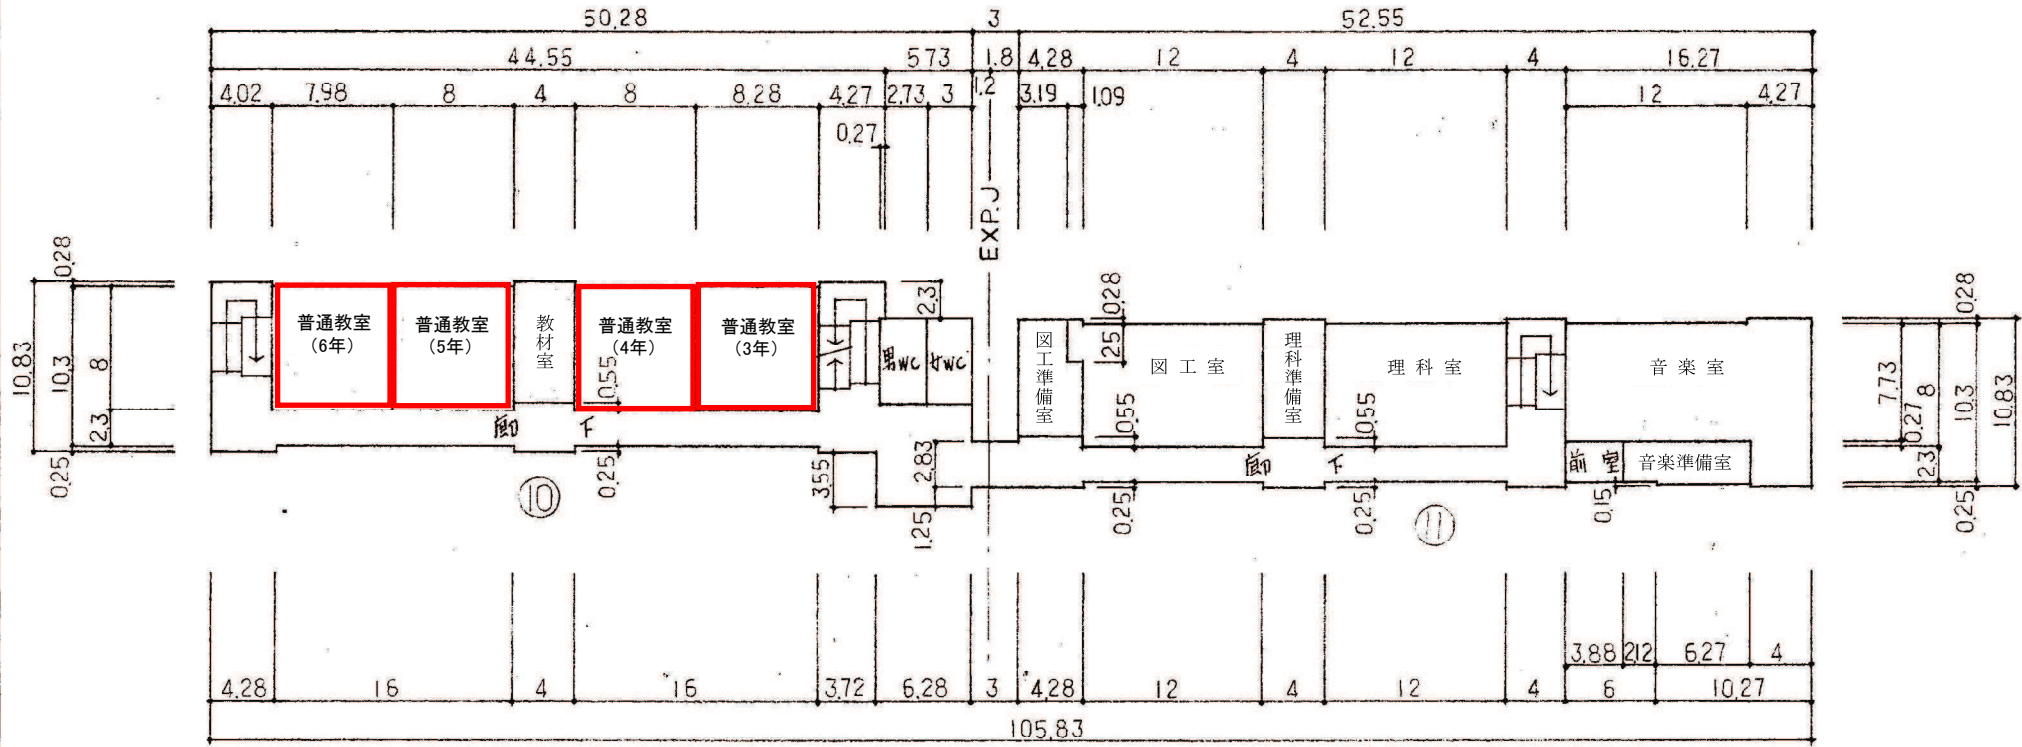


3階平面図

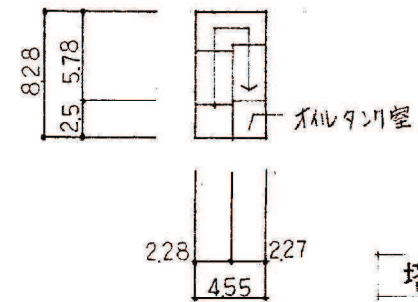

塔屋平面図


(令和7年度)

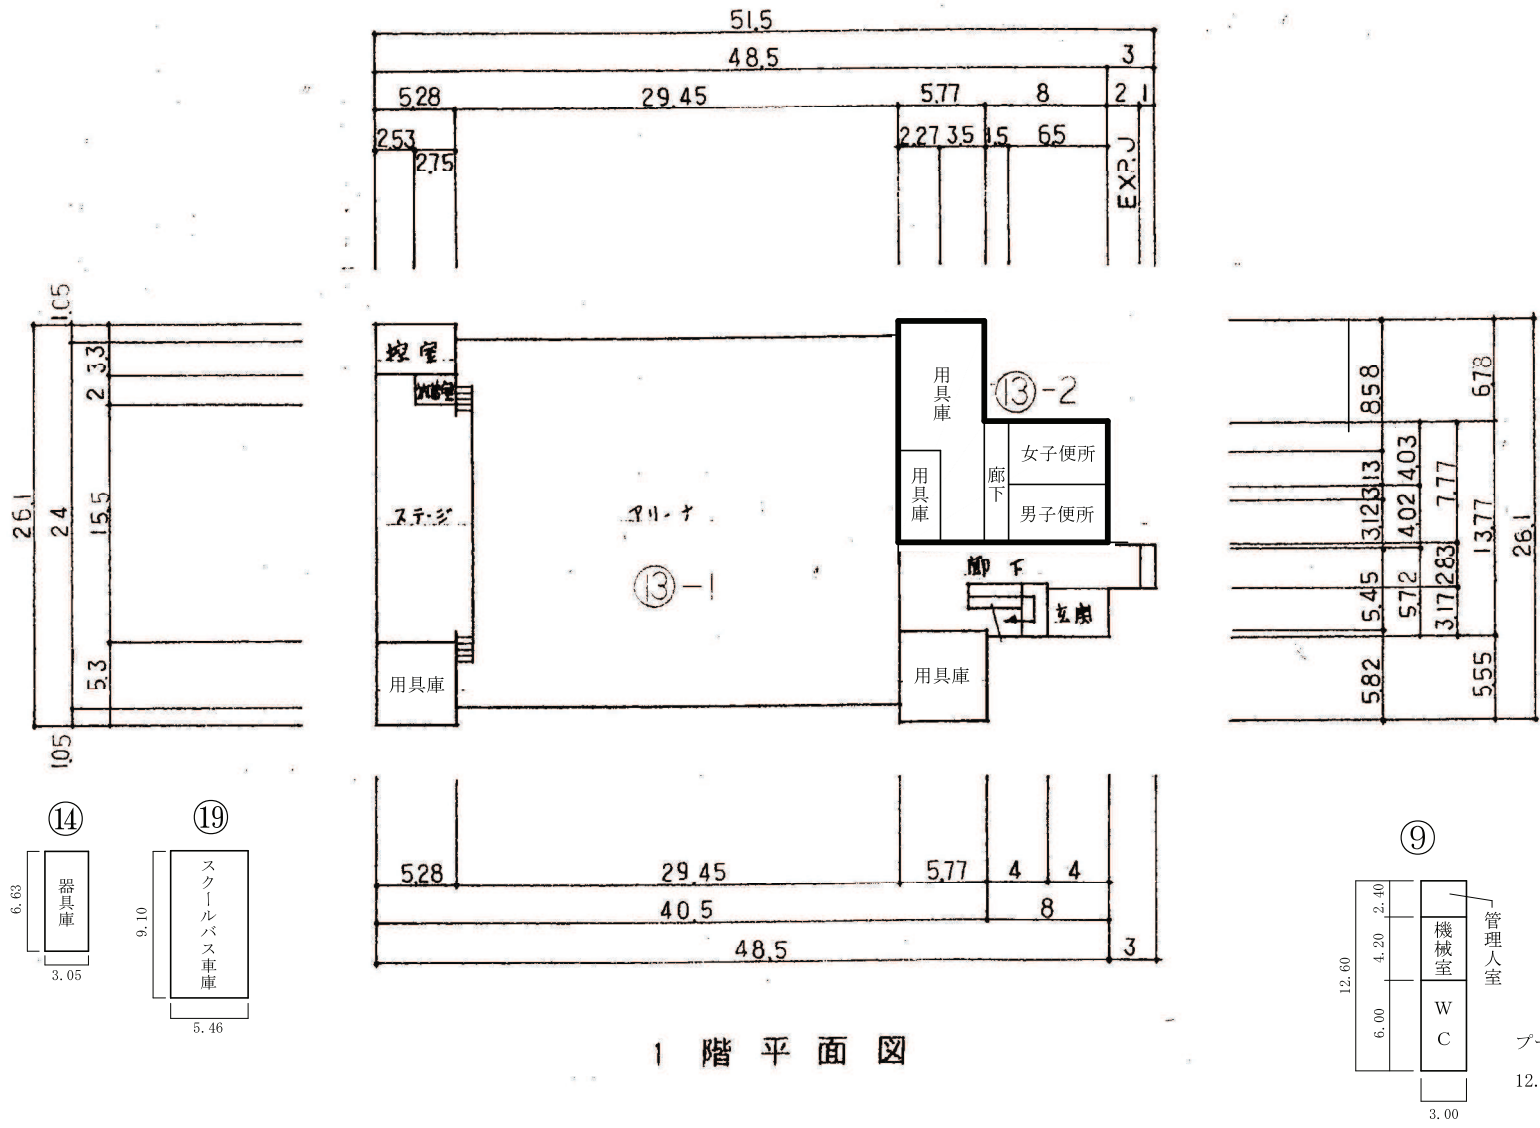

1 階 平 面 図

(令和7年度)

平面図	縮尺	1/500	5	10	15	学校名	長沢小学校	(郵便番号)	(市町村)	(学校)	整理番号	171-11
								15	204	0319		

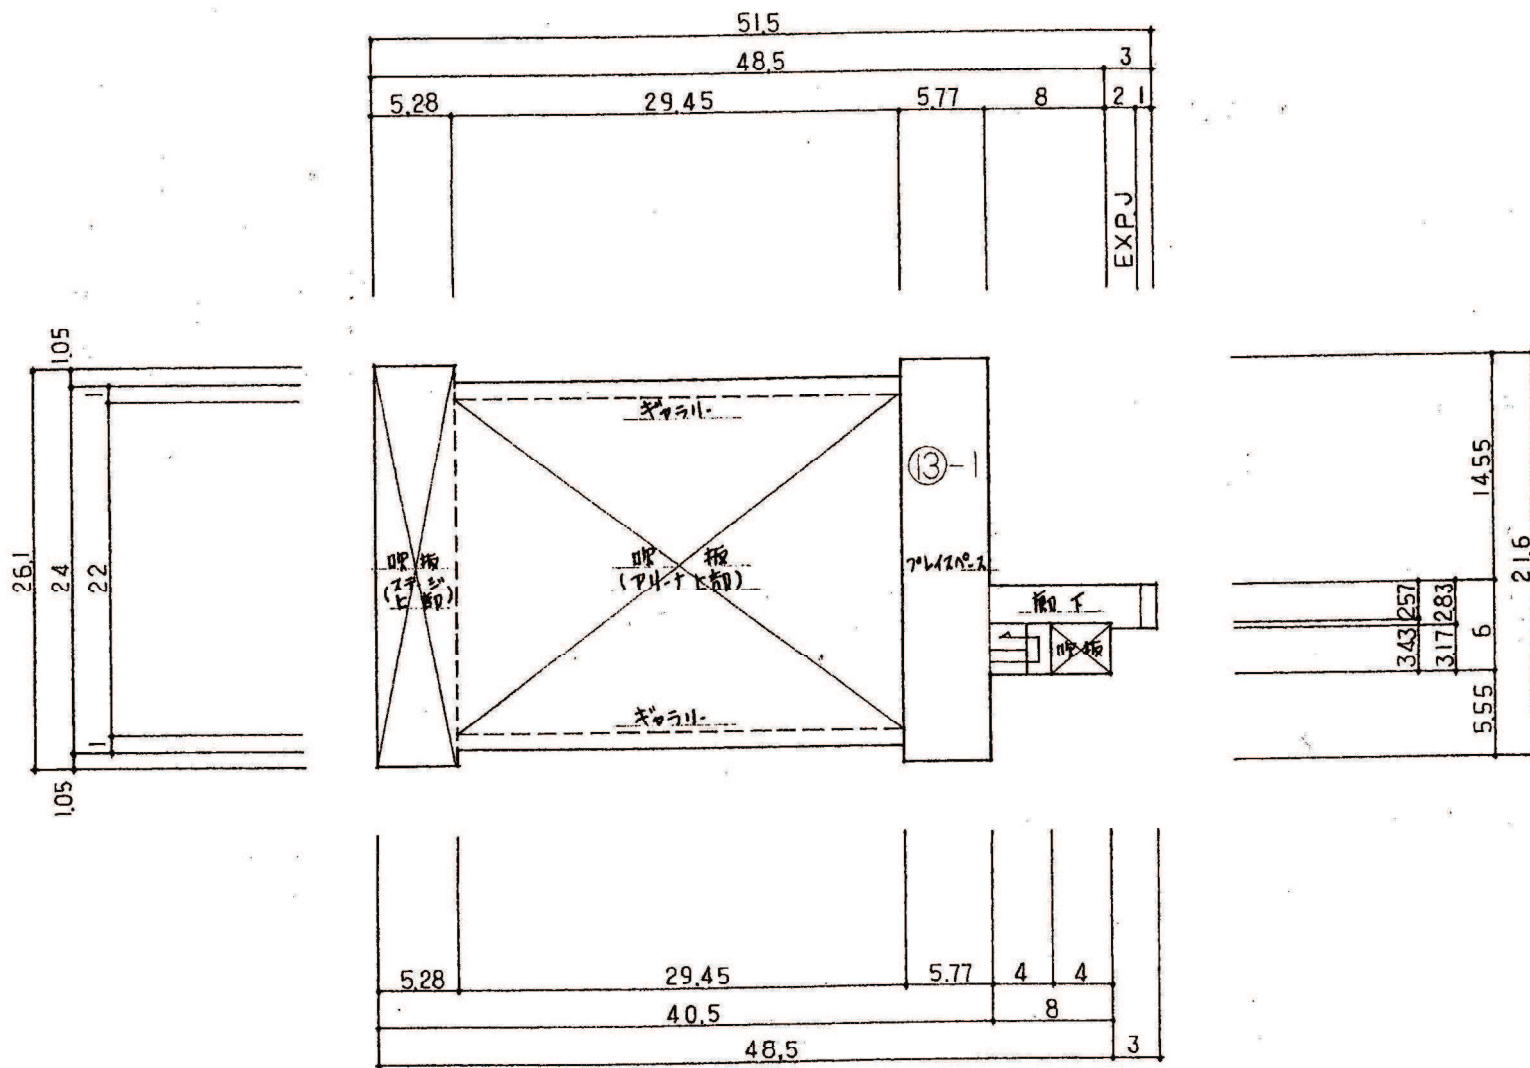

2階平面図