


(令和7年度)

平面図	縮尺	1/500	学校名	調査番号			整理番号
				(普通府県)	(市町村)	(学校)	
		0 5 10 15 m	笹岡小学校	15	204	0320	172-6

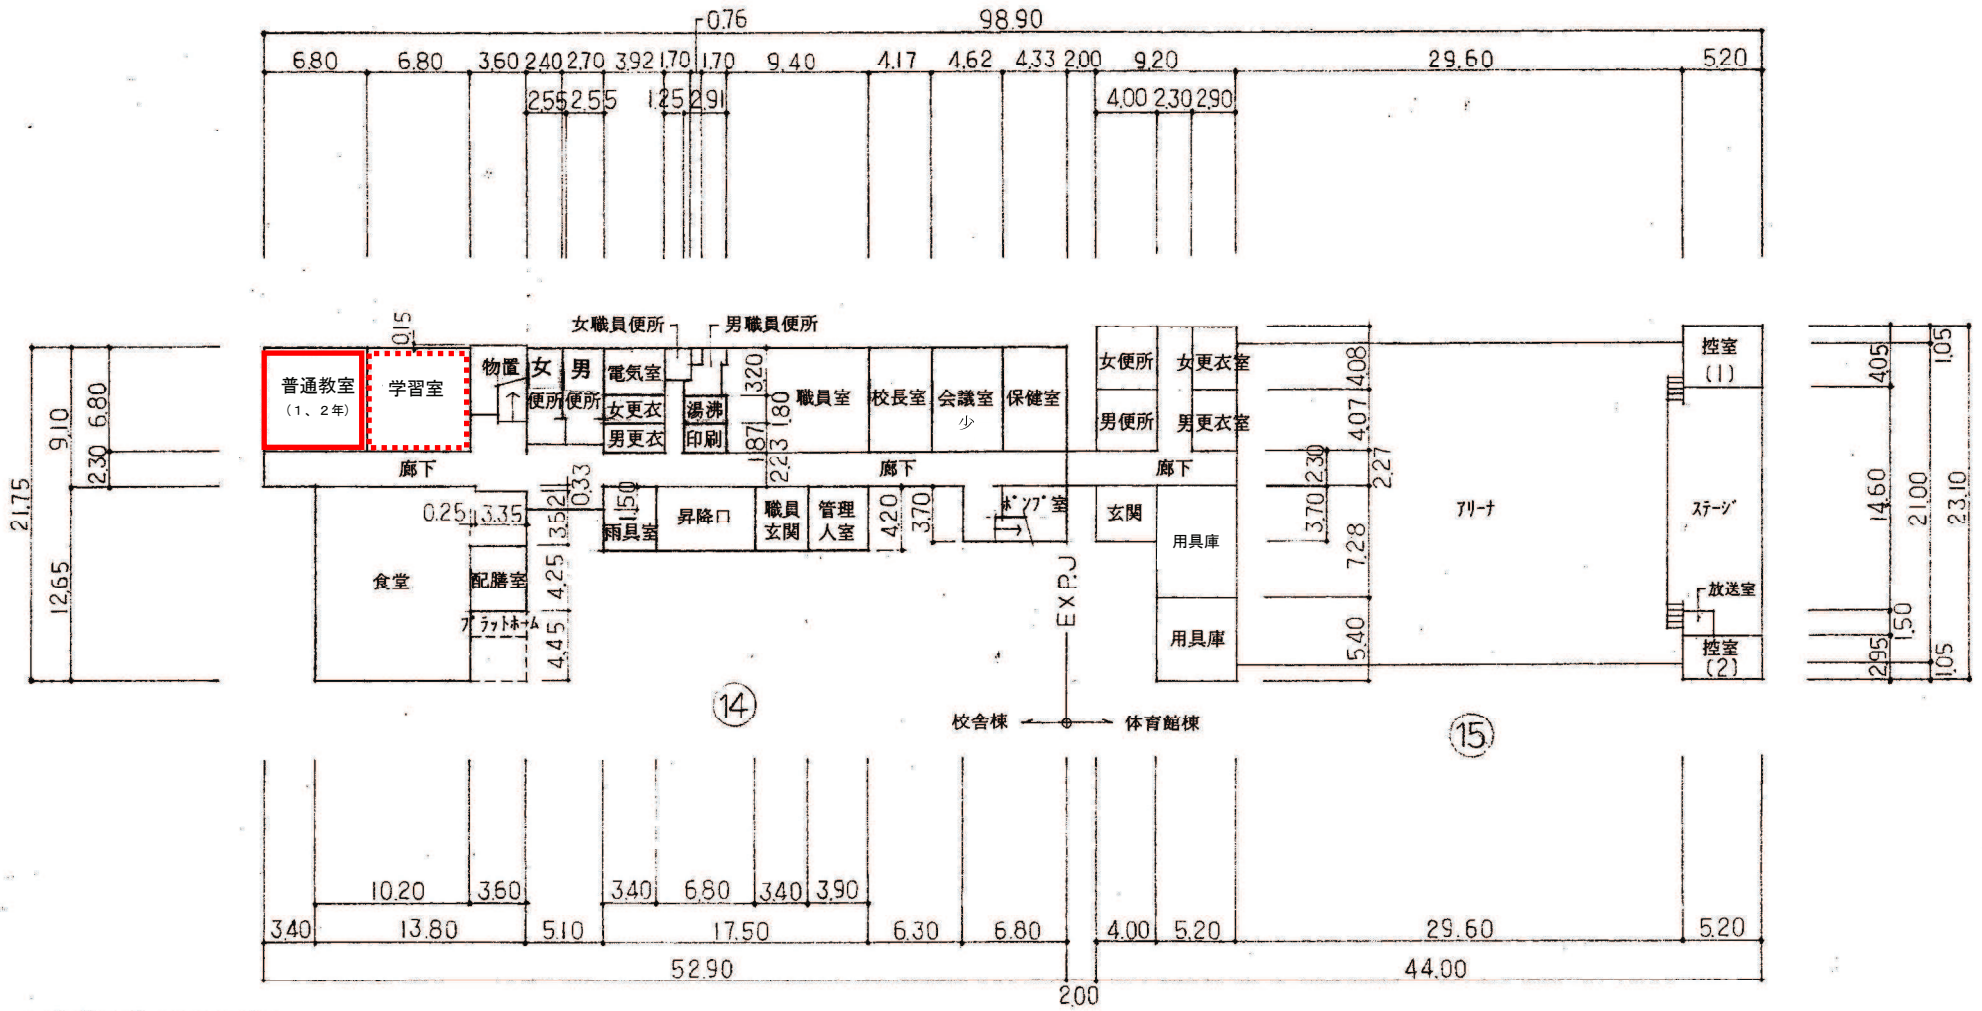


食堂面積(控除面積)
 $12.65 \times 10.20 = 129.030$
 $3.62 \times 3.60 = 13.032$
 $4.25 \times 3.60 = 15.300$
 $0.33 \times 0.25 = 0.083$
 $157.415 > 157m^2$

1階平面図

(令和7年度)



平面図	縮尺	500	10	15	学校名	笹岡小学校				調査番号	(郡道府県)	(市町村)	(学校)	整理番号
						15	204	032	0		172-7			

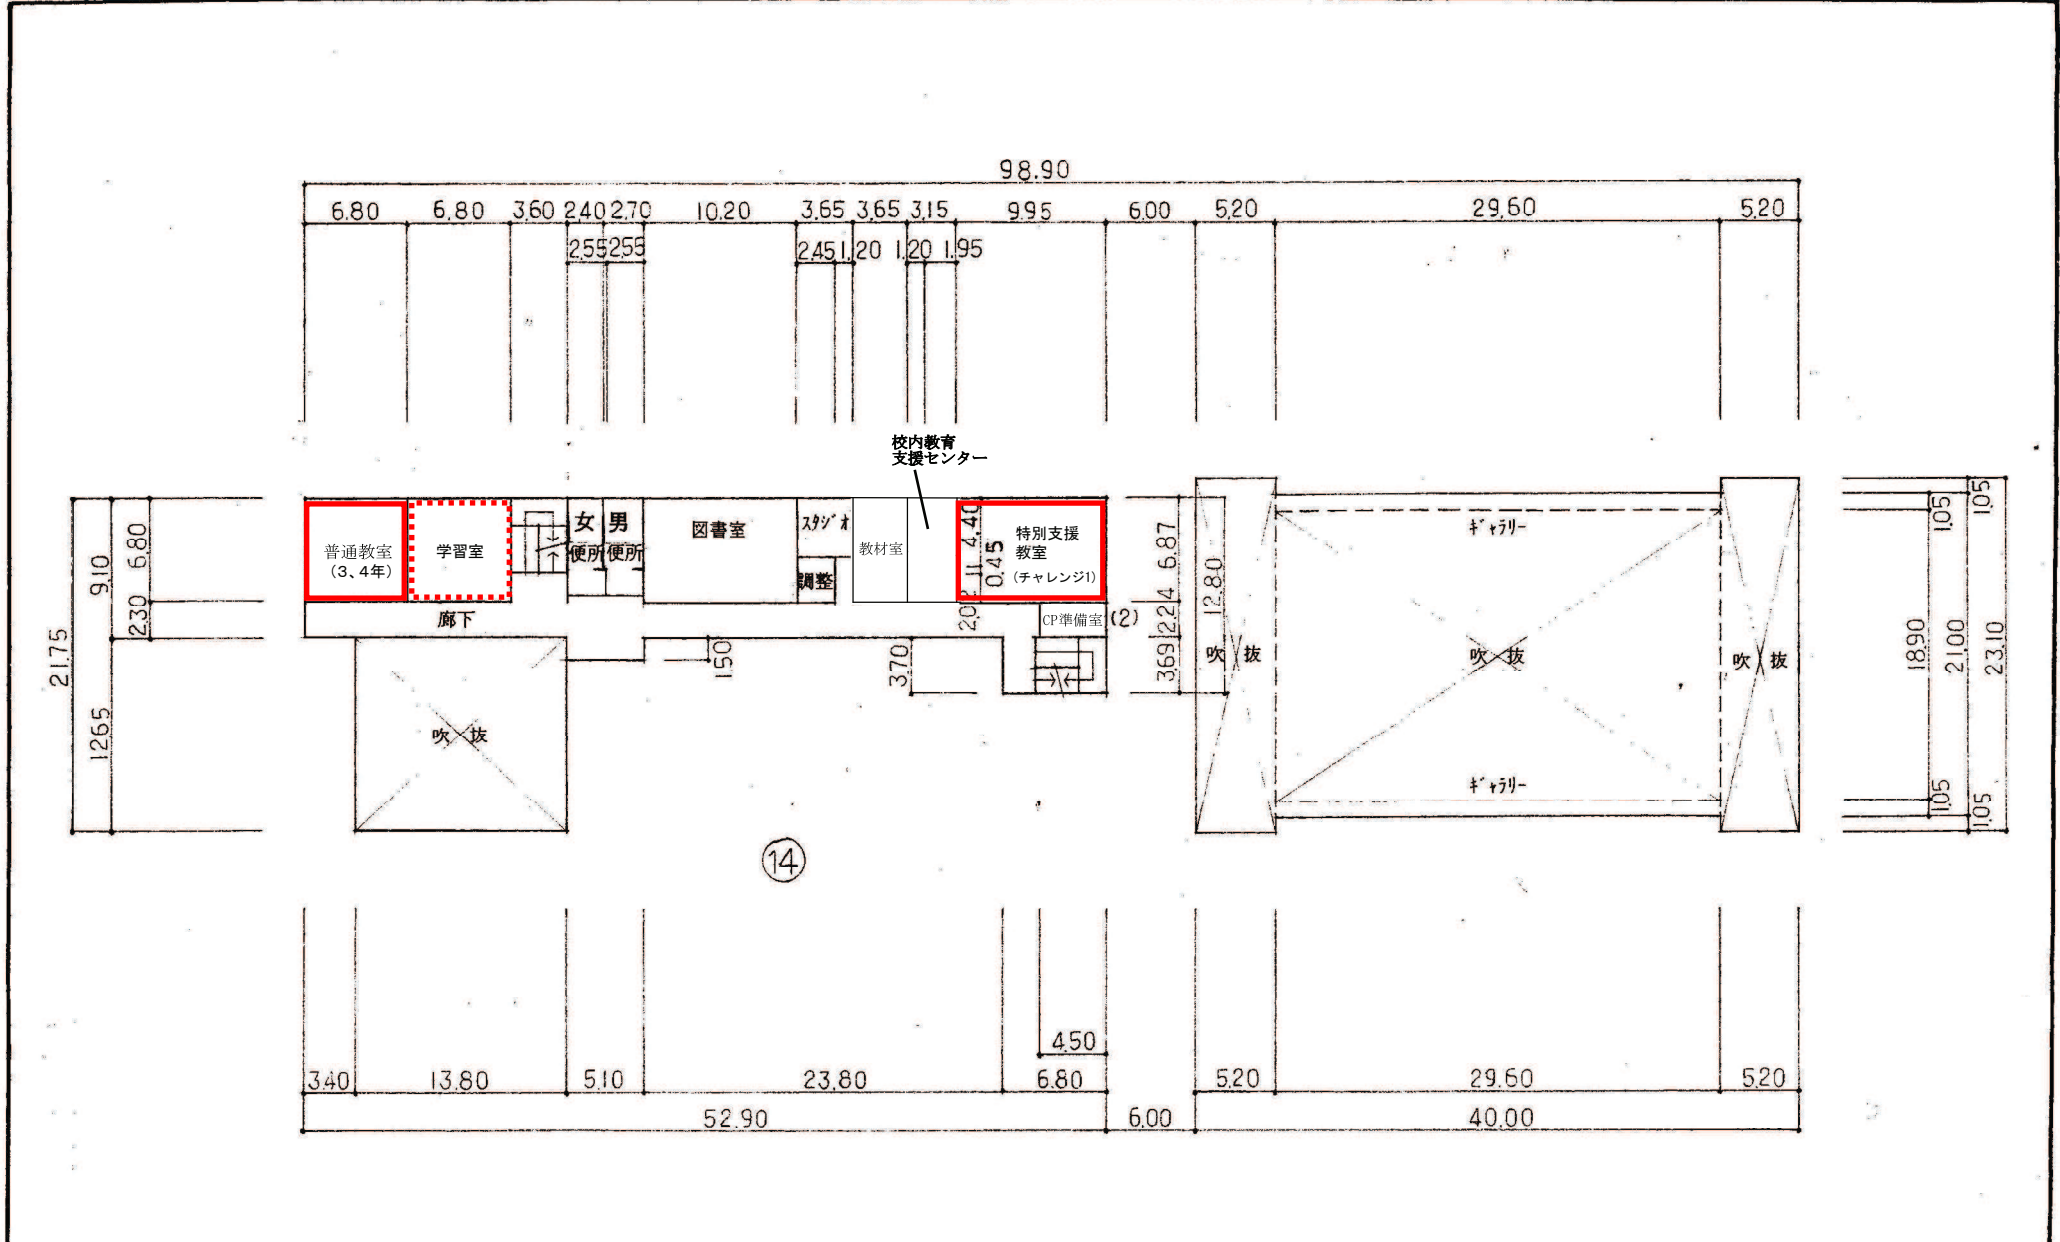




2階平面図

(令和7年度)


平面図	縮尺 1/500	学校名 笹岡小学校	調査番号	(都道府県)	(市町村)	(学校)	整理番号 172-8
			15	204	0320		

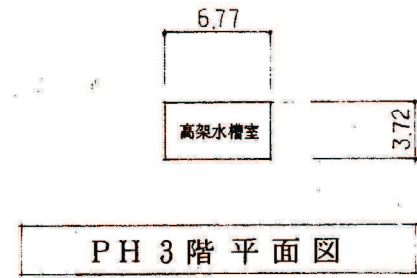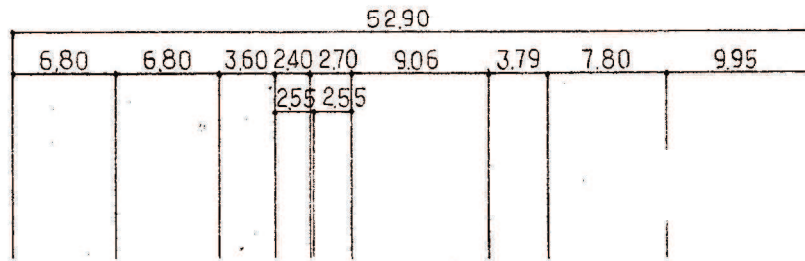

PH 3階平面図

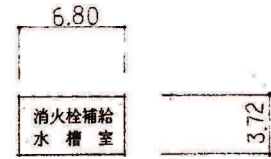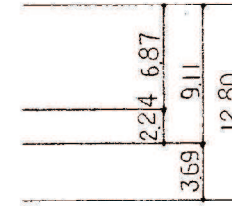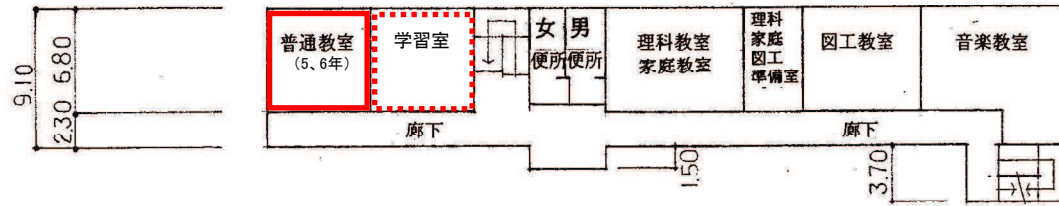


PH 2階平面図

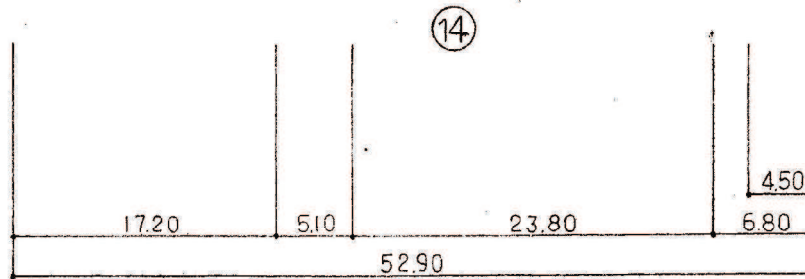

3階平面図

PH 2階平面図

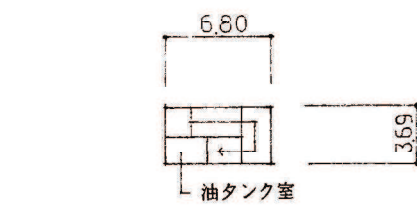

PH 1階平面図

