


(令和7年度)

施設の配置図

縮尺

1 / 1,800

 

学校名

下田中学校

調査番号

(都道府県) 1 5 (市町村) 2 0 4 (学校) 3 6 1 2

整理番号

185-6



凡例

建物

- Ⓜ 未とりこわし建物
- Ⓢ 危険建物
- Ⓝ 借用建物
- Ⓣ 一時使用建物

建物以外の工作物


- Ⓜ 自転車置場
- Ⓢ 倉庫
- Ⓝ 吹き抜けの渡廊下
- Ⓣ キュービクル
- 旗 国旗掲揚塔
- 筒 簡易な小規模構造物
- 門 正門通用門
- Ⓣ 囲障
- グ 屋外運動場
- 動 飼育舎
- Ⓟ バックネット
- Ⓝ ナイター照明

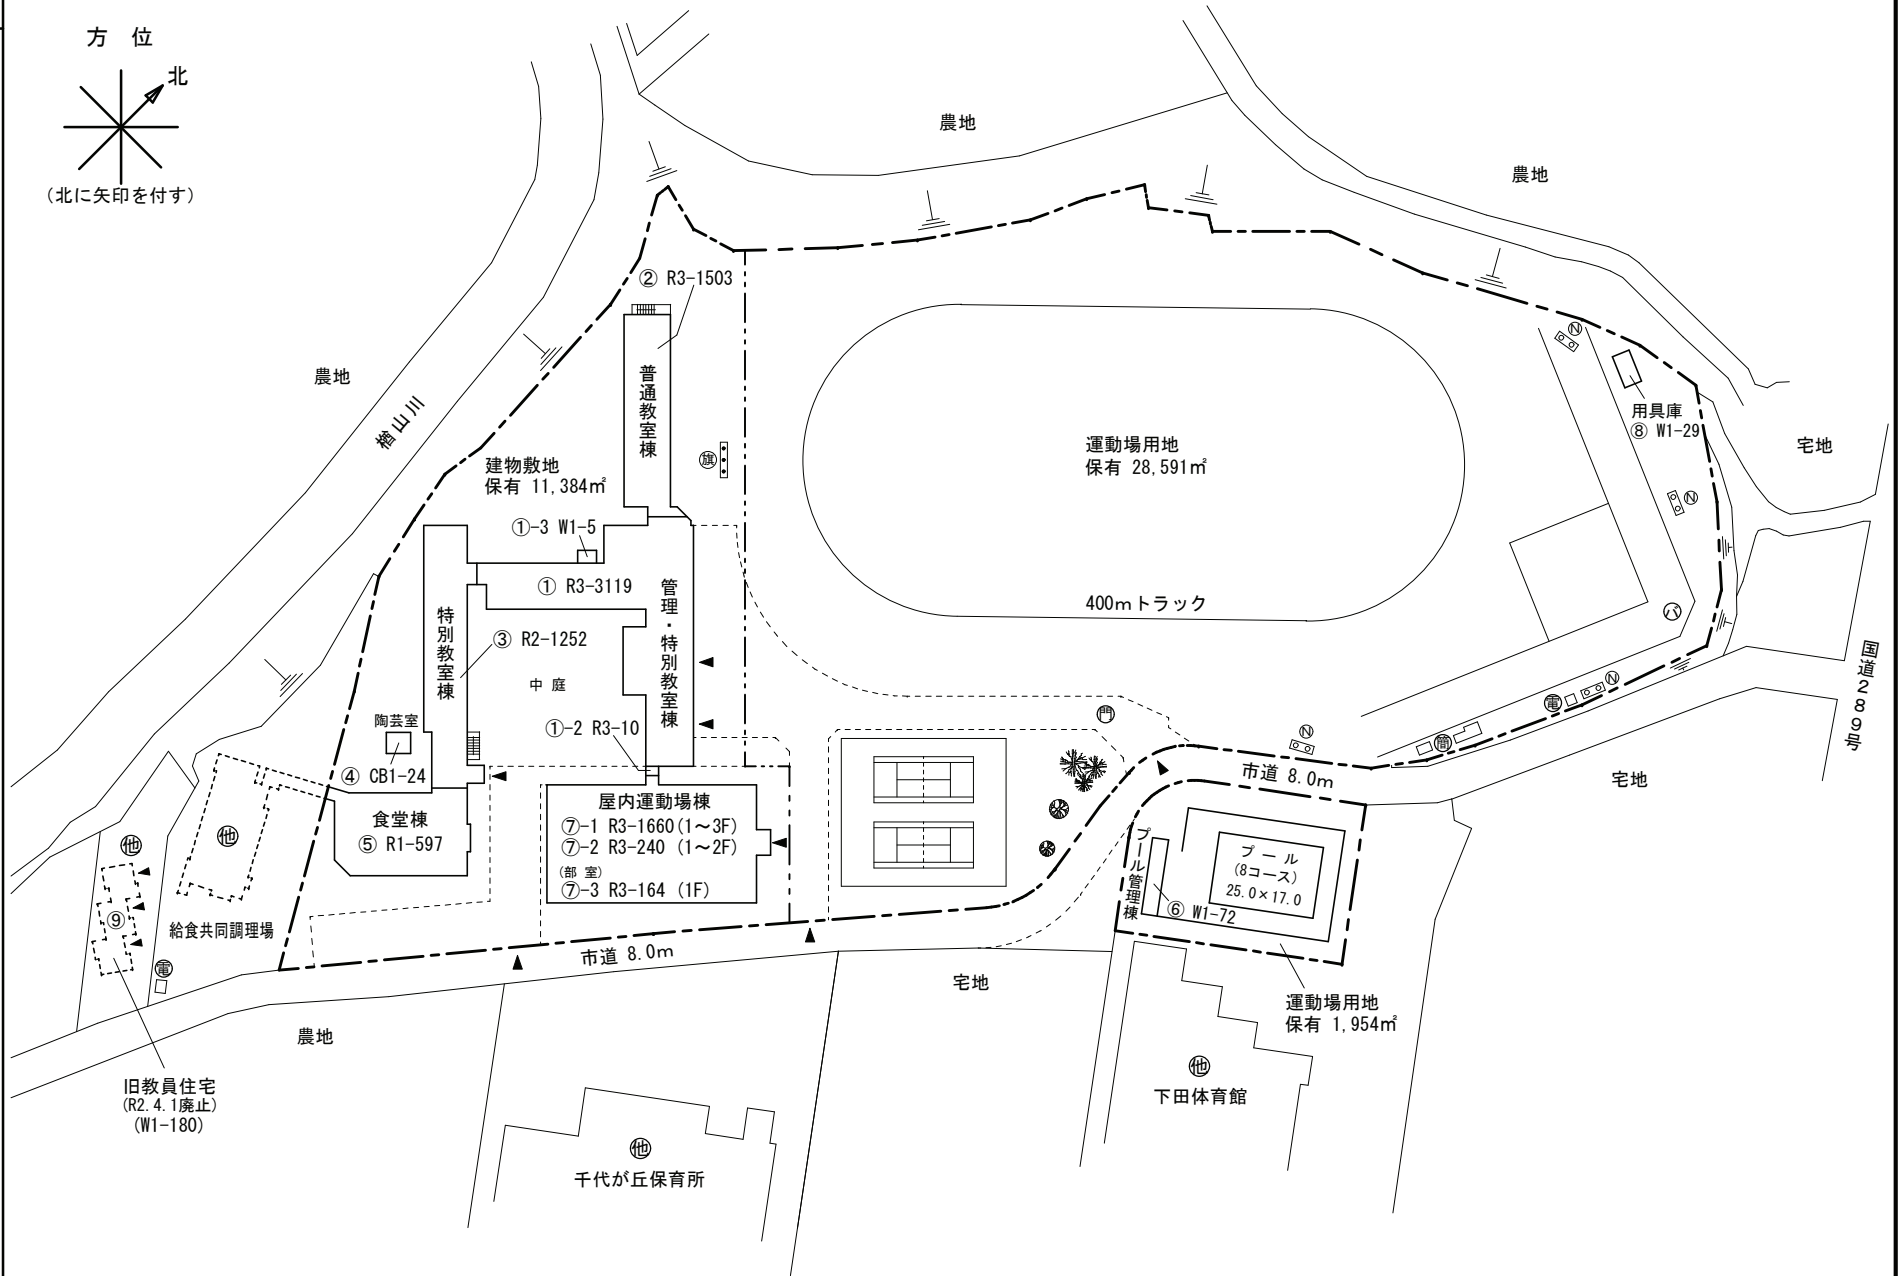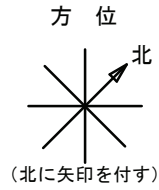

(令和7年度)

平面図	縮尺	1/500	学校名	下田中学校	調査番号	(都道府県)	(市町村)	(学校)	整理番号
	0 5 10 20				15	204	3612		185-9

B4からA4に縮小

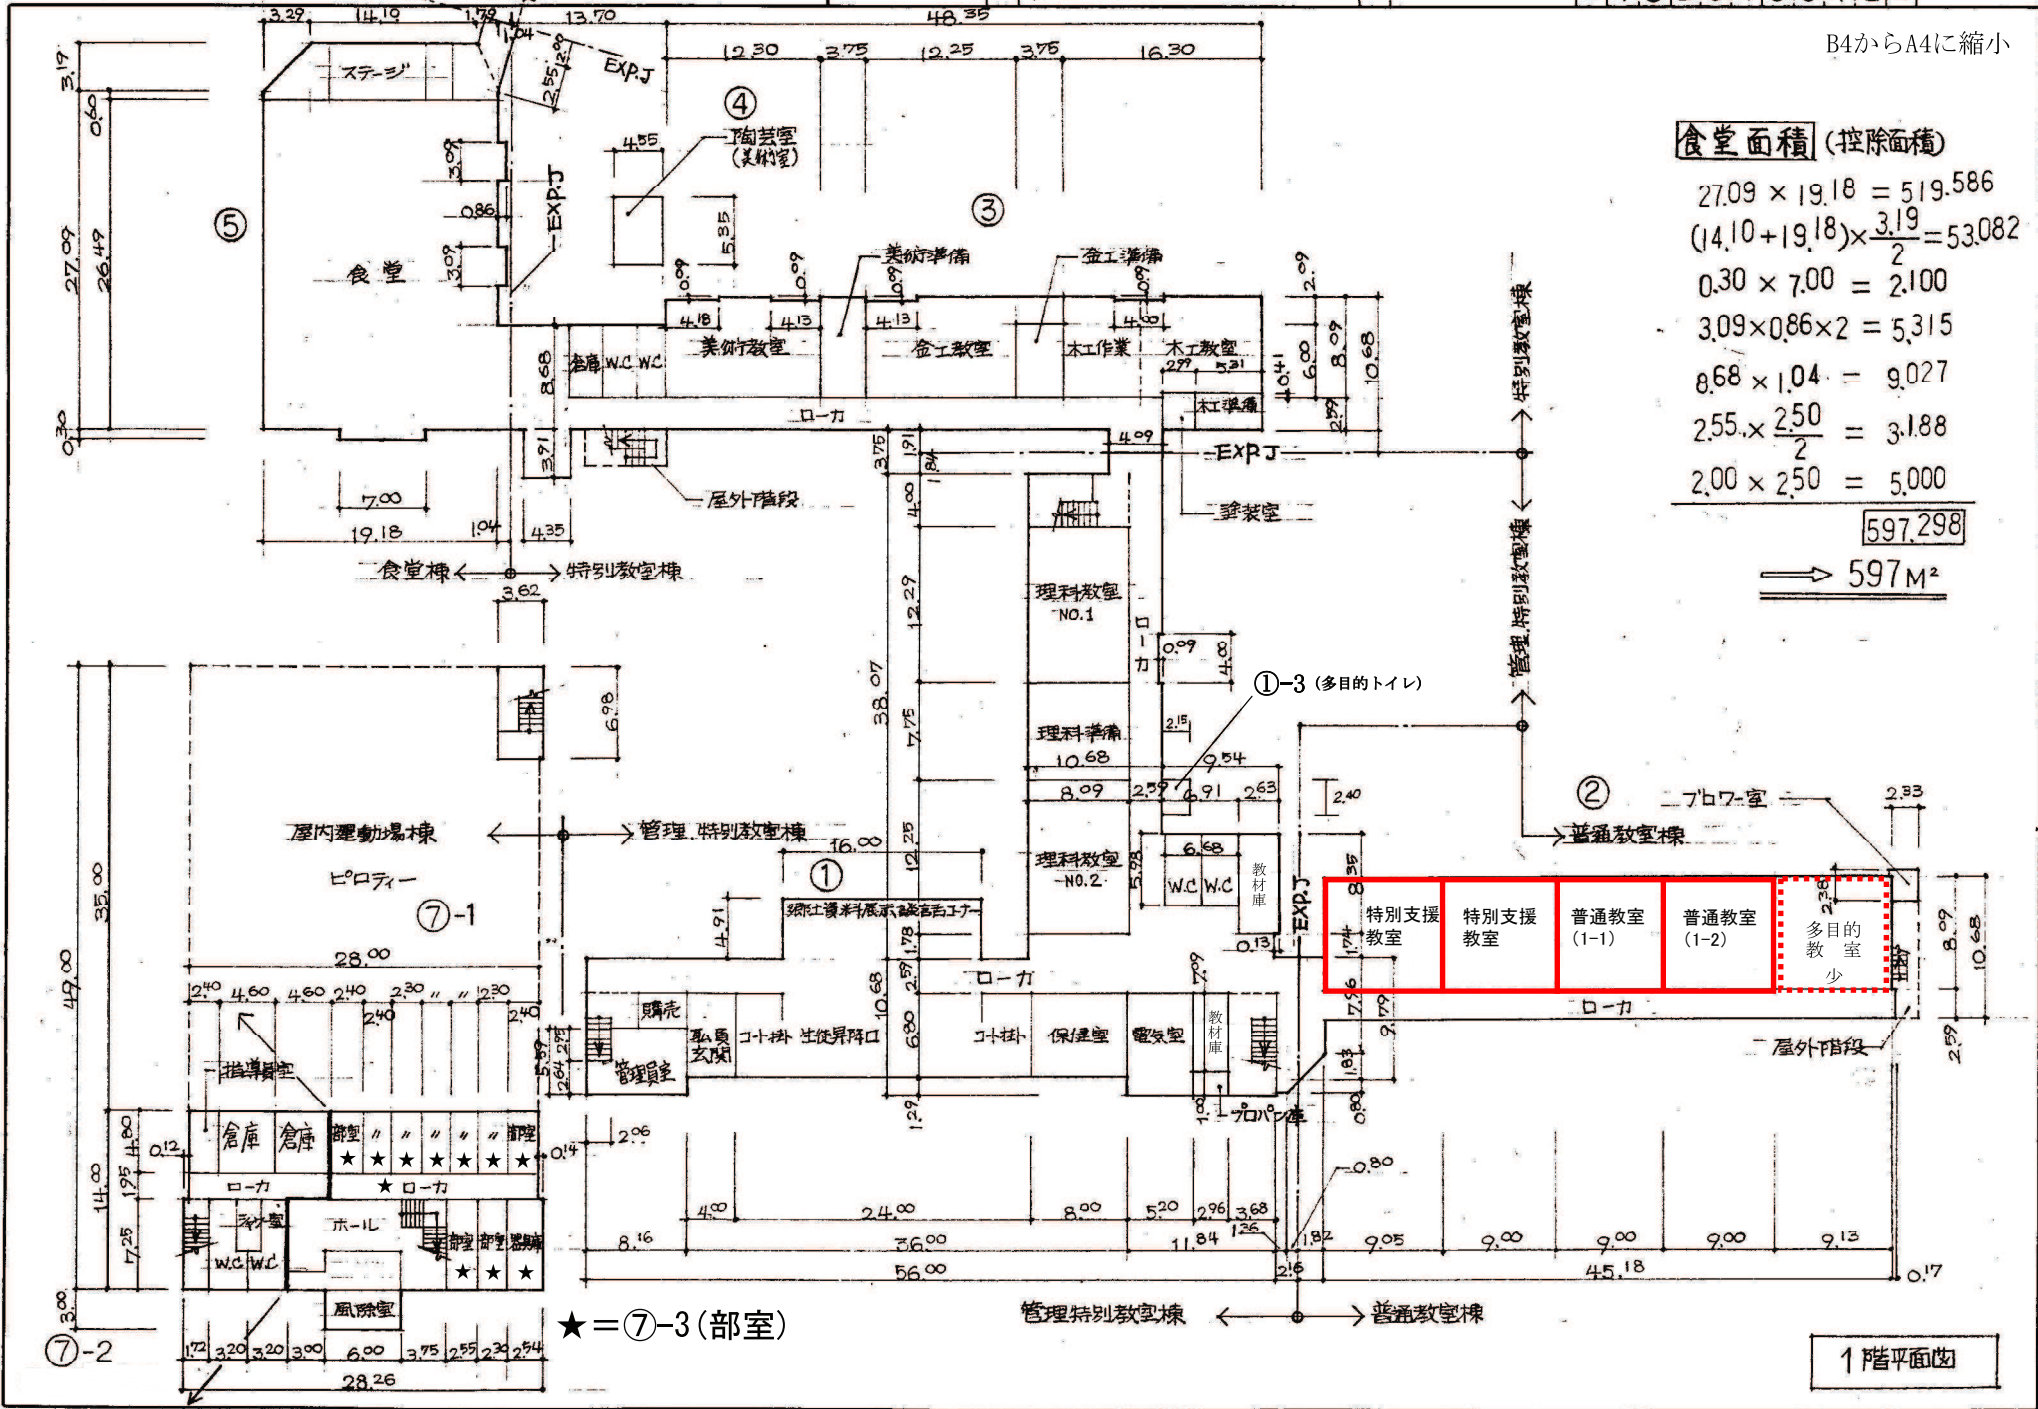

**食堂面積 (控除面積)**

$27.09 \times 19.18 = 519.586$   
 $(14.10 + 19.18) \times \frac{3.19}{2} = 53.082$   
 $0.30 \times 7.00 = 2.100$   
 $3.09 \times 0.86 \times 2 = 5.315$   
 $8.68 \times 1.04 = 9.027$   
 $2.55 \times \frac{2.50}{2} = 3.188$   
 $2.00 \times 2.50 = 5.000$

597.298

⇒ 597M<sup>2</sup>


★ = ⑦-3 (部室)

1階平面図

(令和7年度)

平面図	縮尺	1/500	学校名	下田中学校	調査番号	(都道府県)	(市町村)	(学校)	整理番号	185-10
		0 5 10 20			15	204	3612			

B4からA4に縮小

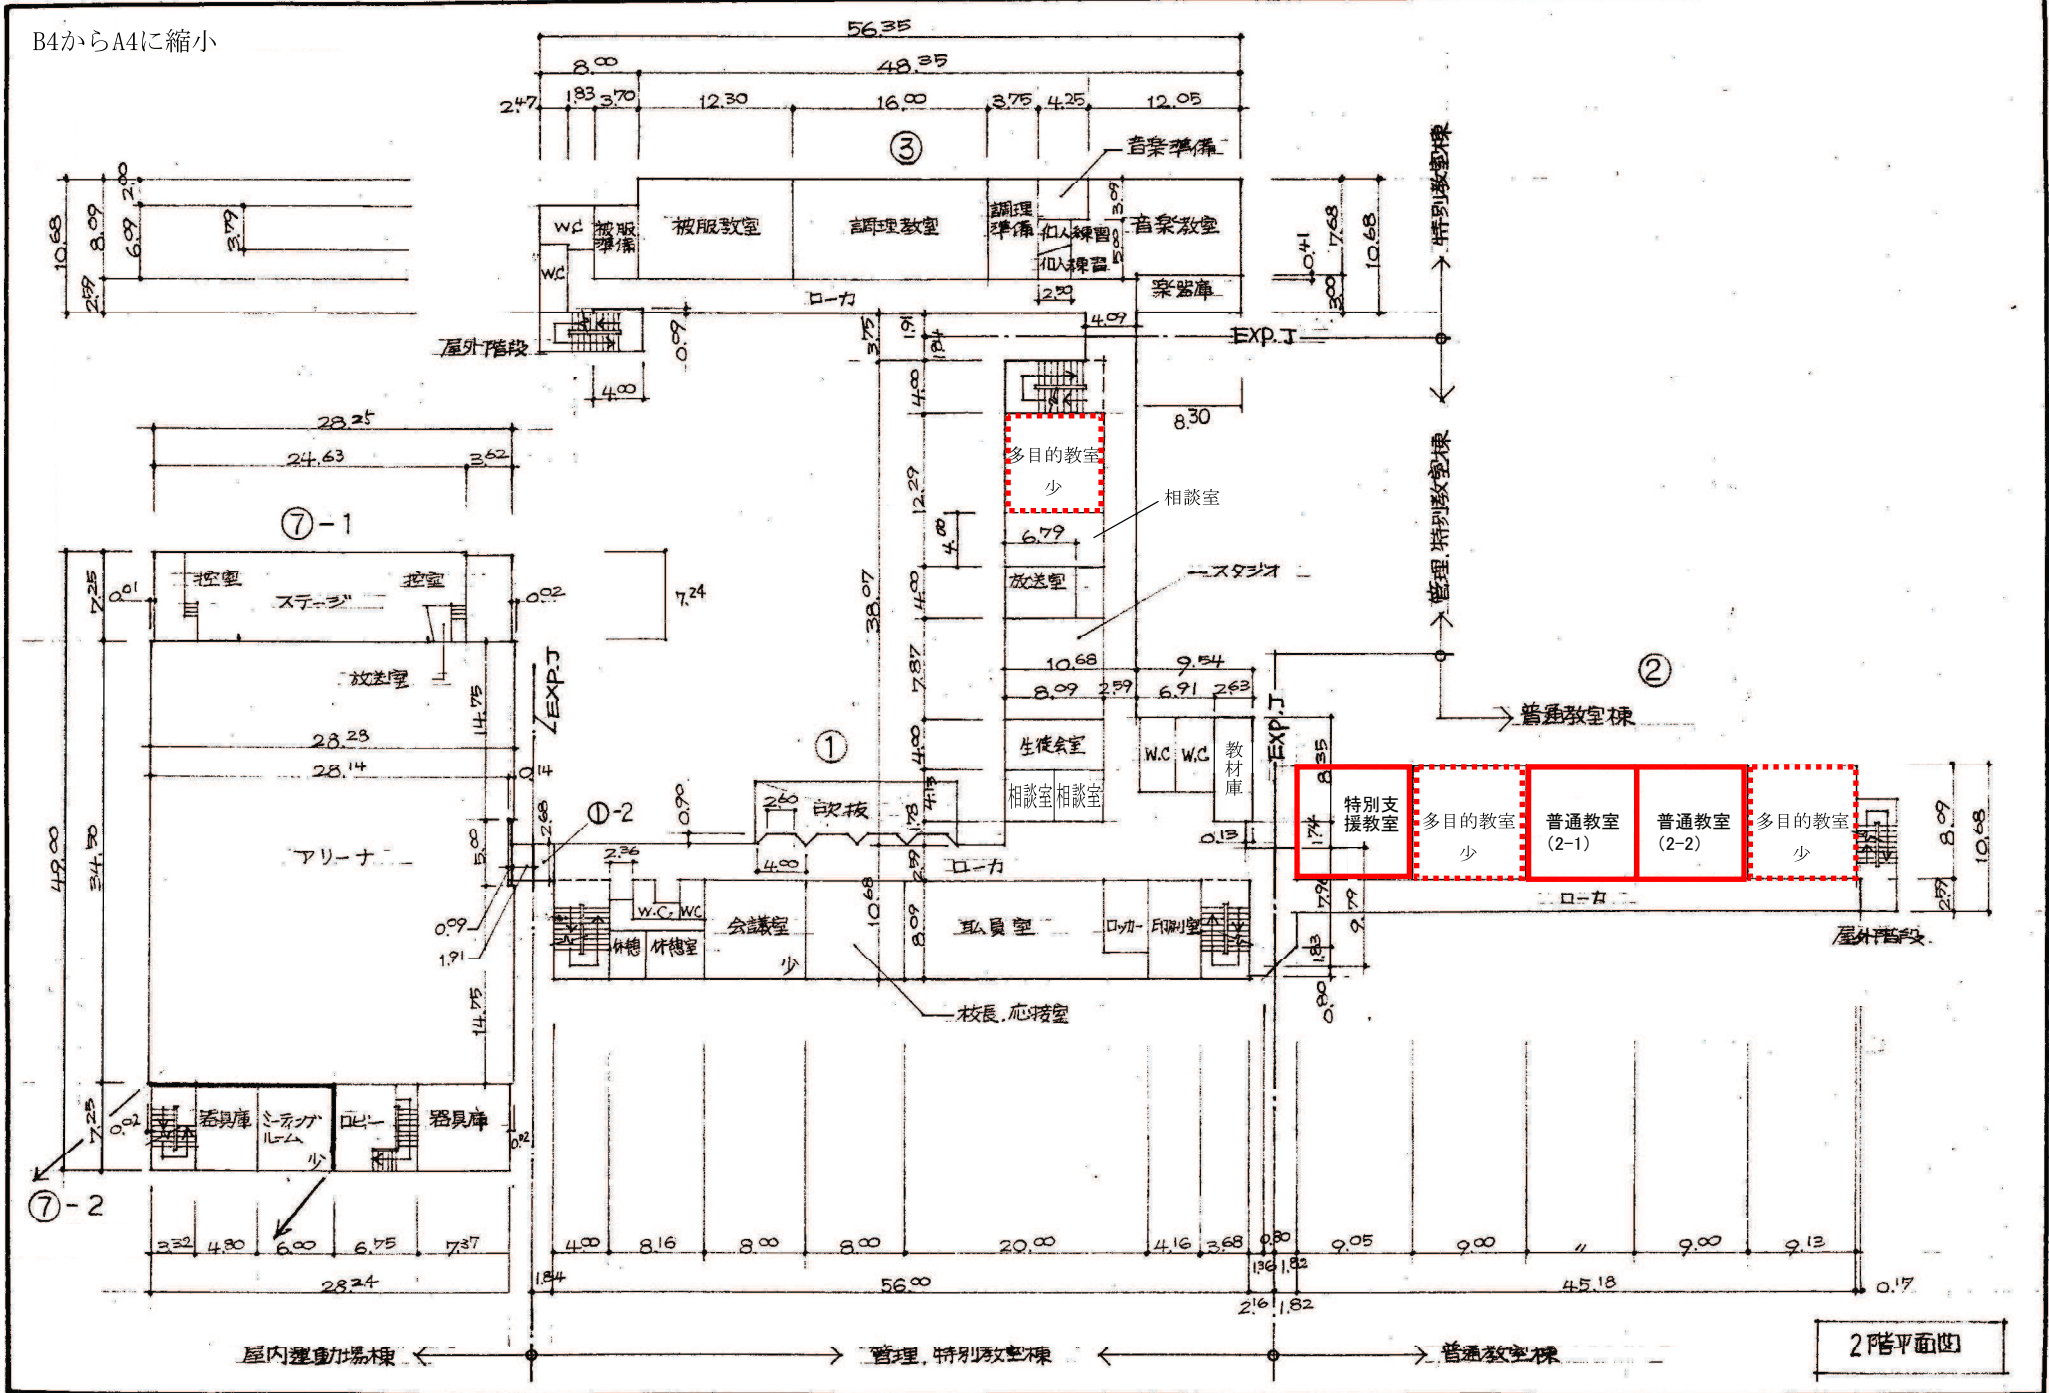

(令和7年度)


平面図	縮尺	1/500	学校名	下田中学校	調査番号	(都道府県)	(市町村)	(学校)	整理番号
	0 5 10 20				152043612				185-11

B4からA4に縮小


プール附属室(控除面積)

$18.00 \times 4.00 = 72.00$


→ 72M<sup>2</sup>

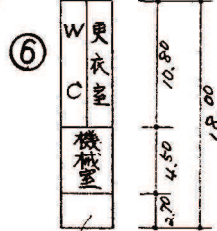


1階平面図

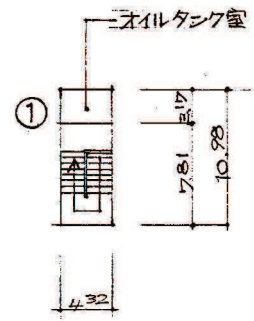

(PH 1階)

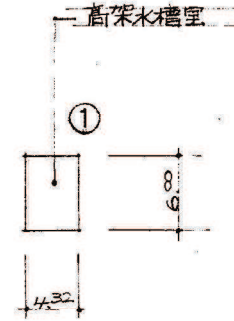

(PH 2階)

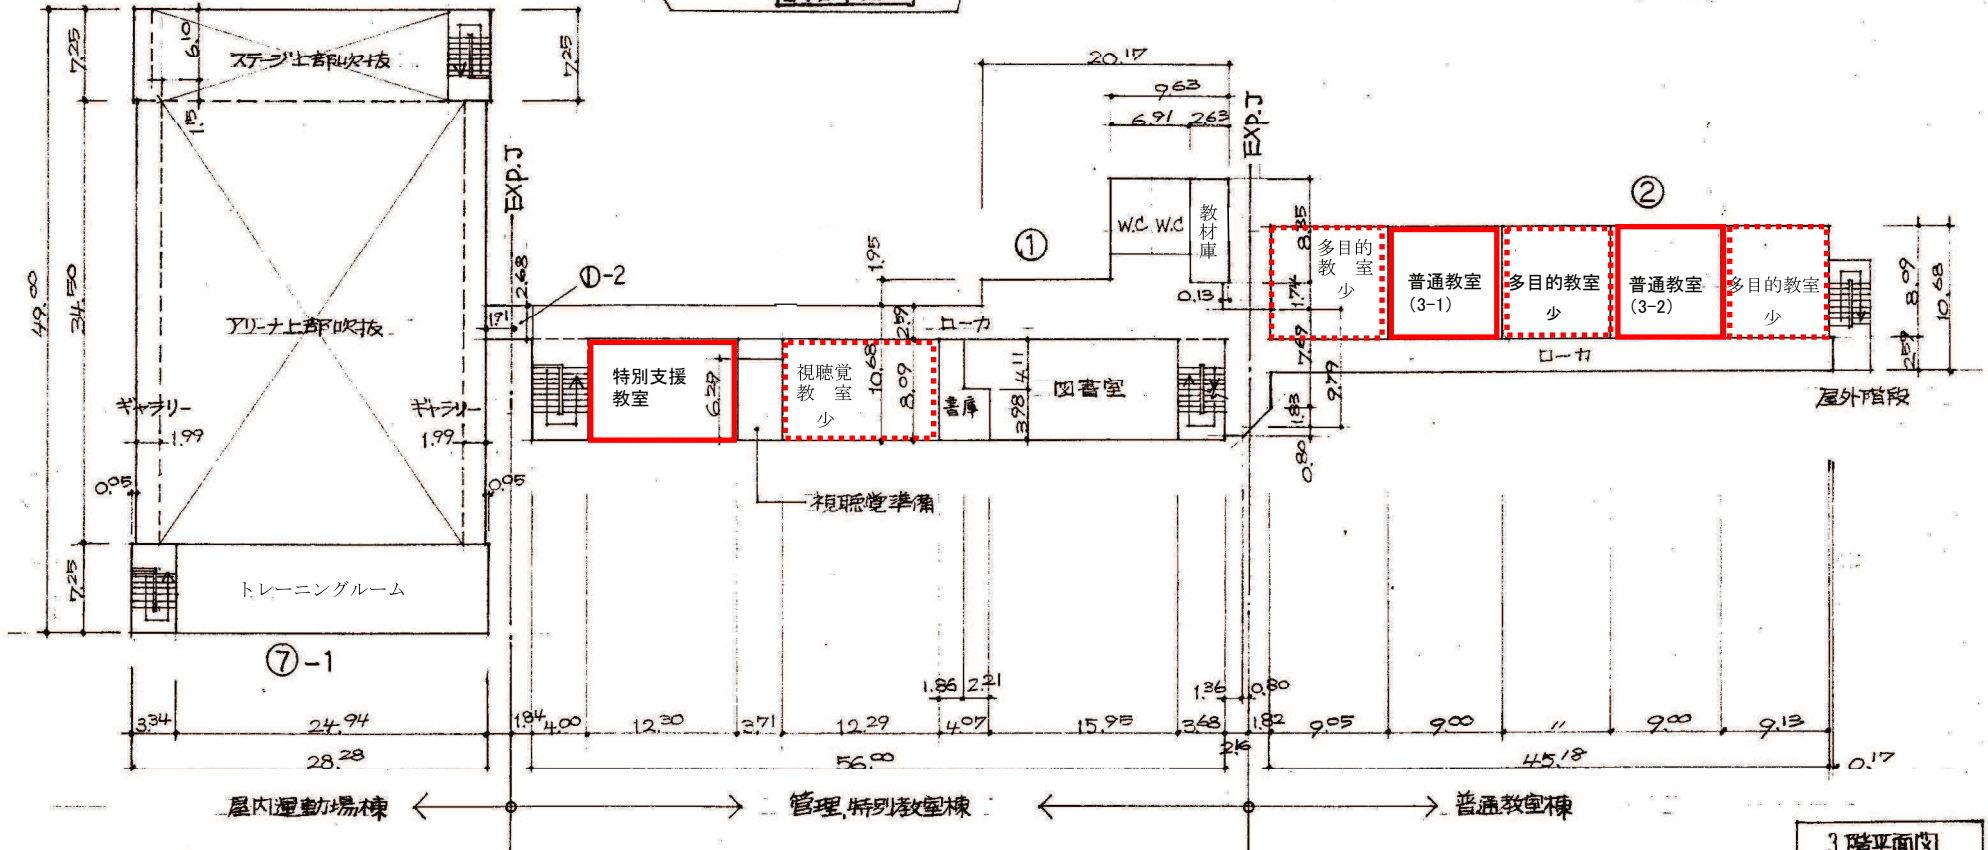

3階平面図