
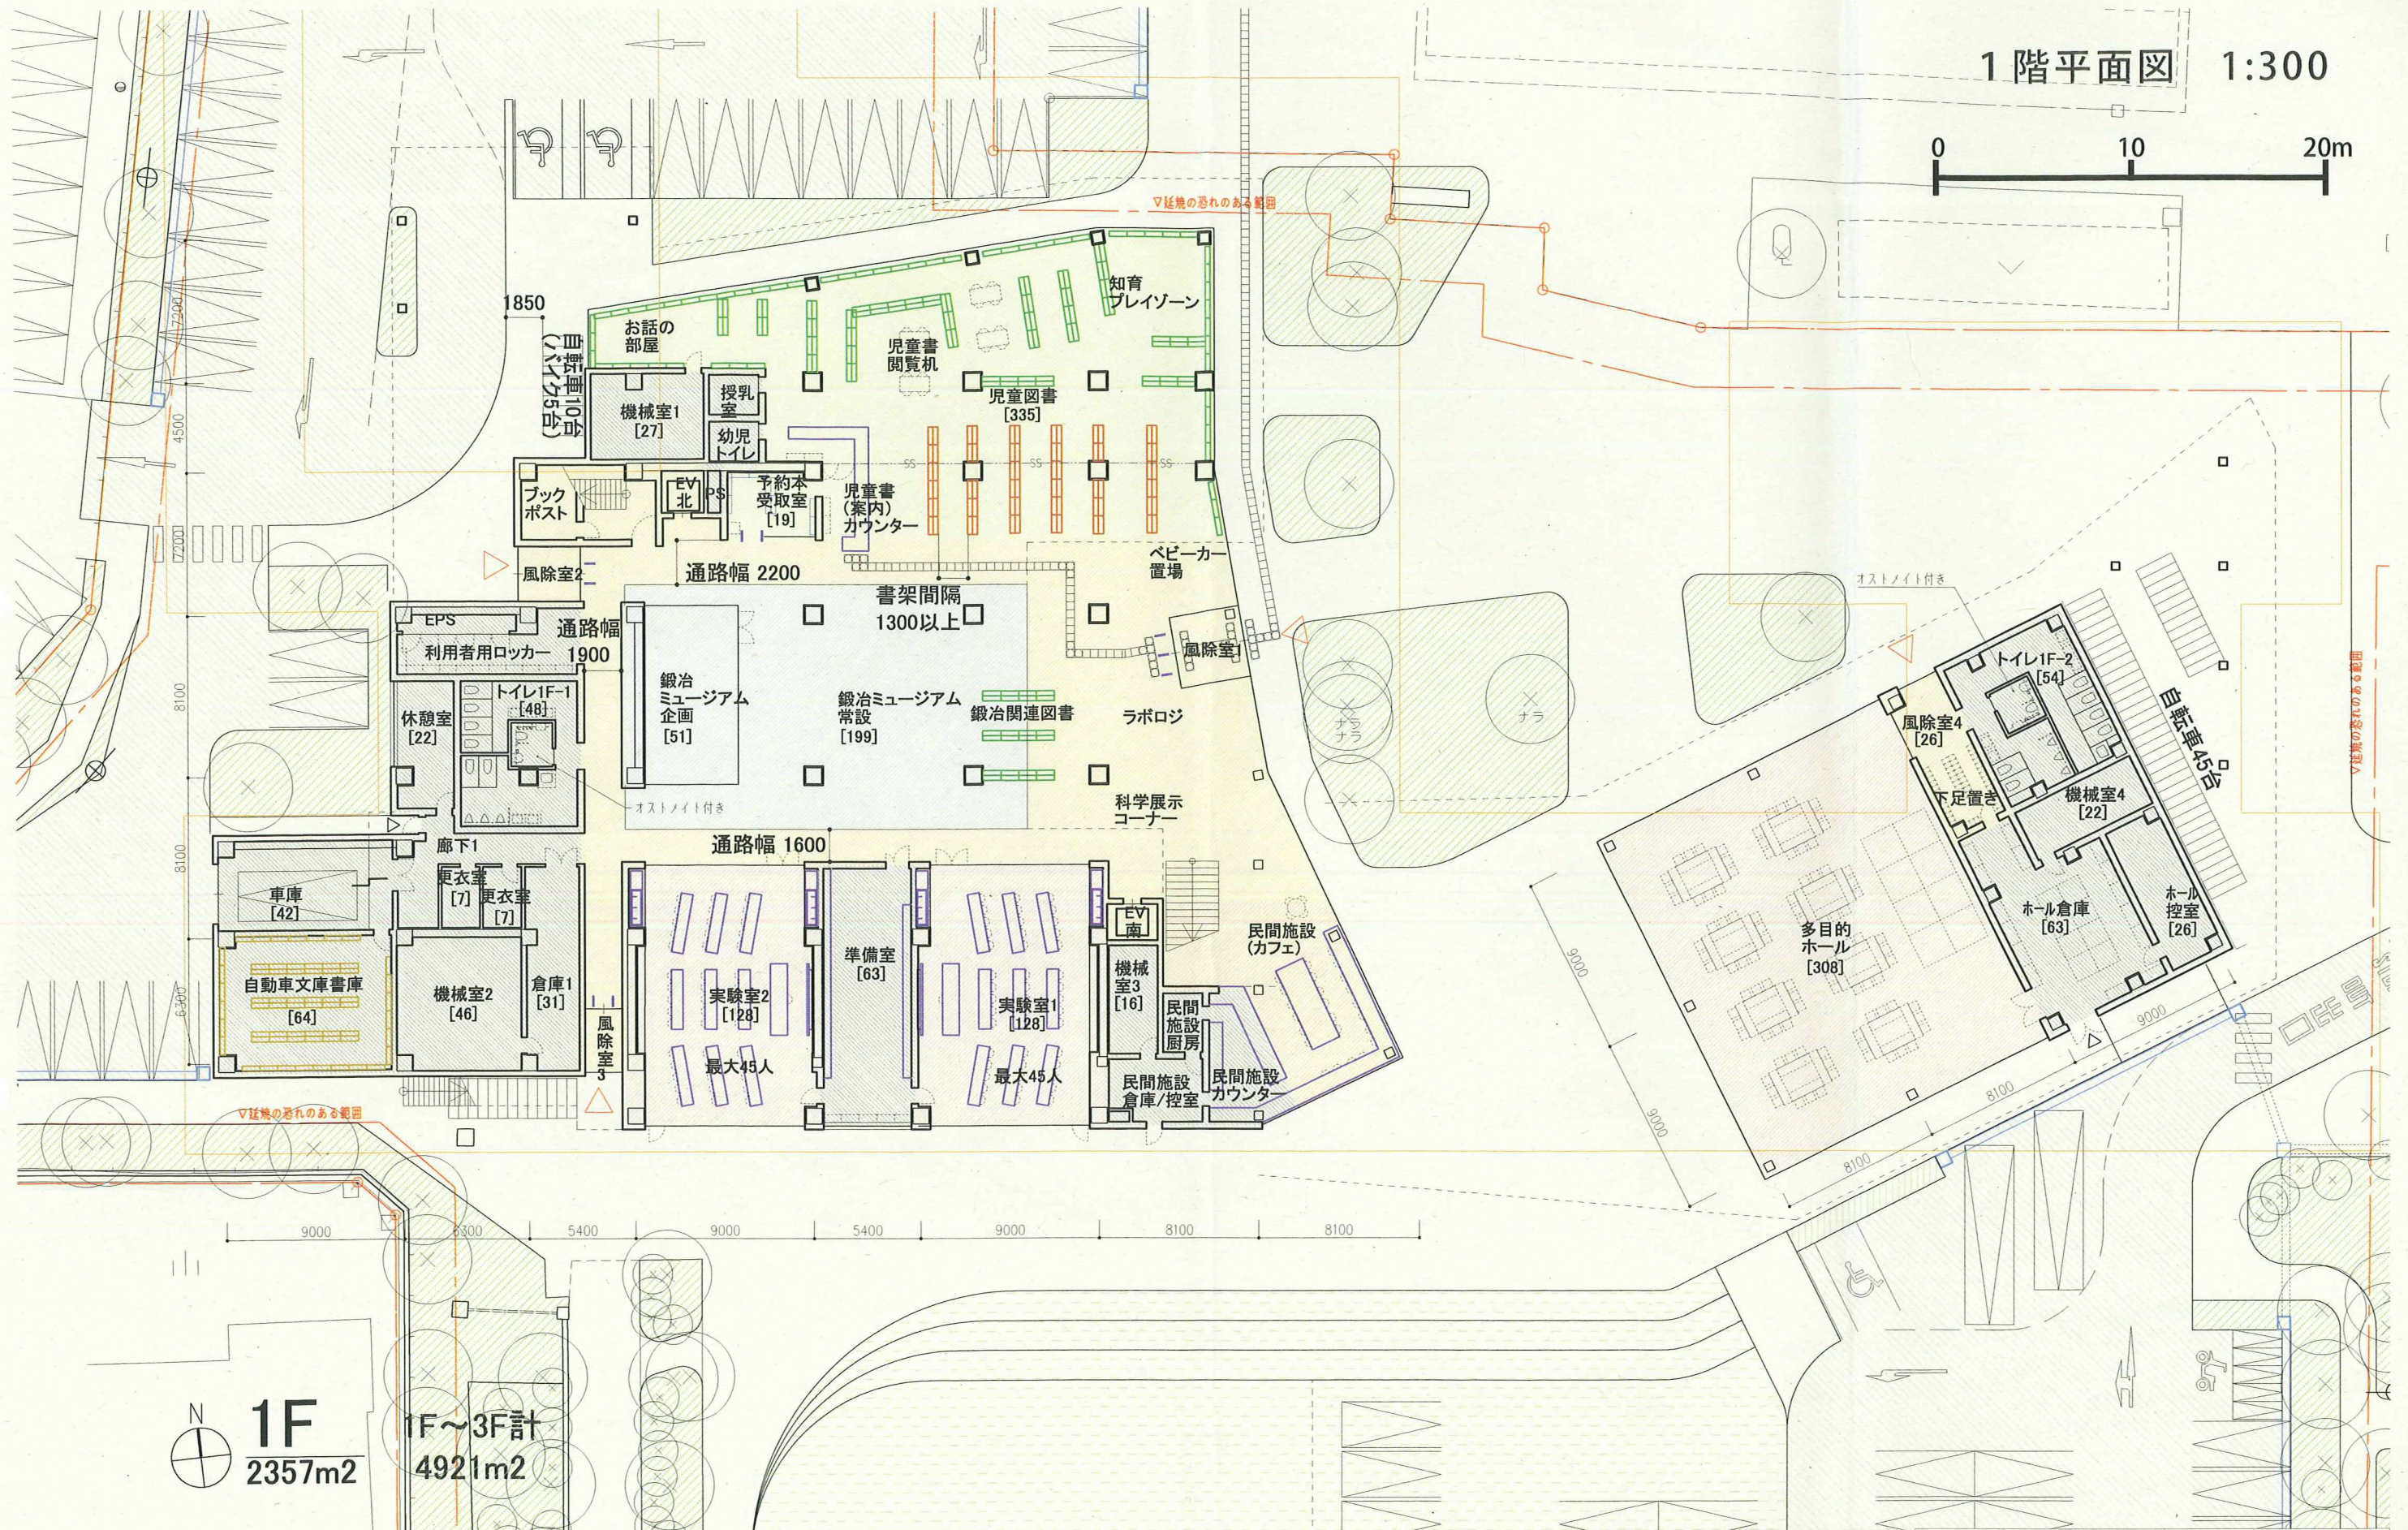


1階平面図 1:300

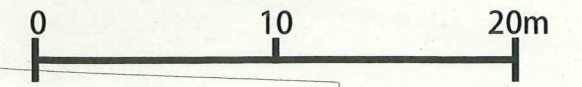

1F  
2357m<sup>2</sup>

1F~3F計  
4921m<sup>2</sup>

凡例

	図書館		科学教育センター		共用部
	鍛冶ミュージアム		バックヤード		民間施設
	2段書架		4段書架		6段書架
	7段書架		7段集密書架		

KENGO KUMA & ASSOCIATES  
 PROJECT TITLE  
**図書館等複合施設**  
 PHASE  
 UD施設利用  
 懇話会  
 DATE  
 2019/08/23  
 PAGE  
**3**