


# 基本設計図

配置図

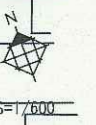

拡張予定地：1,886㎡  
(駐車可能台数80台)




駐車場42台


水塔  
駐車場13台

水塔  
駐車場60台


駐車場161台

広場

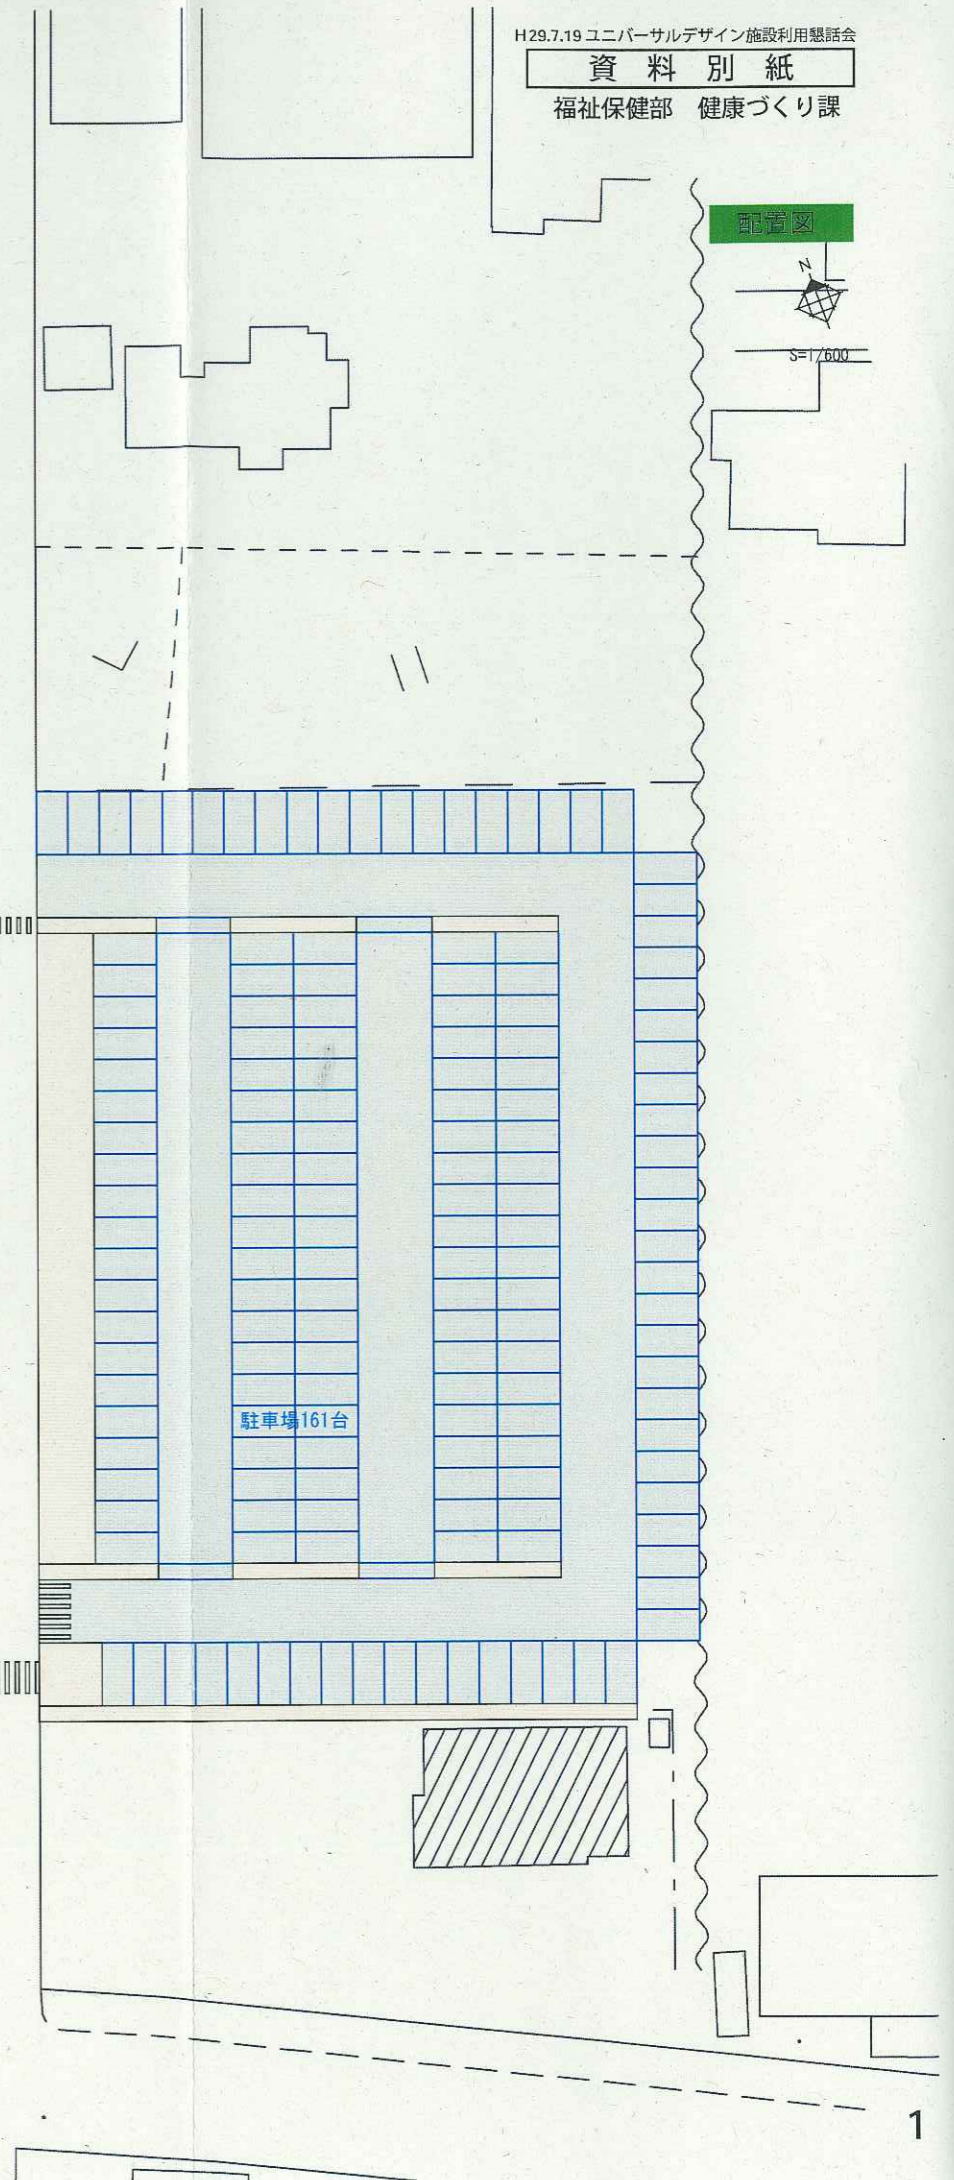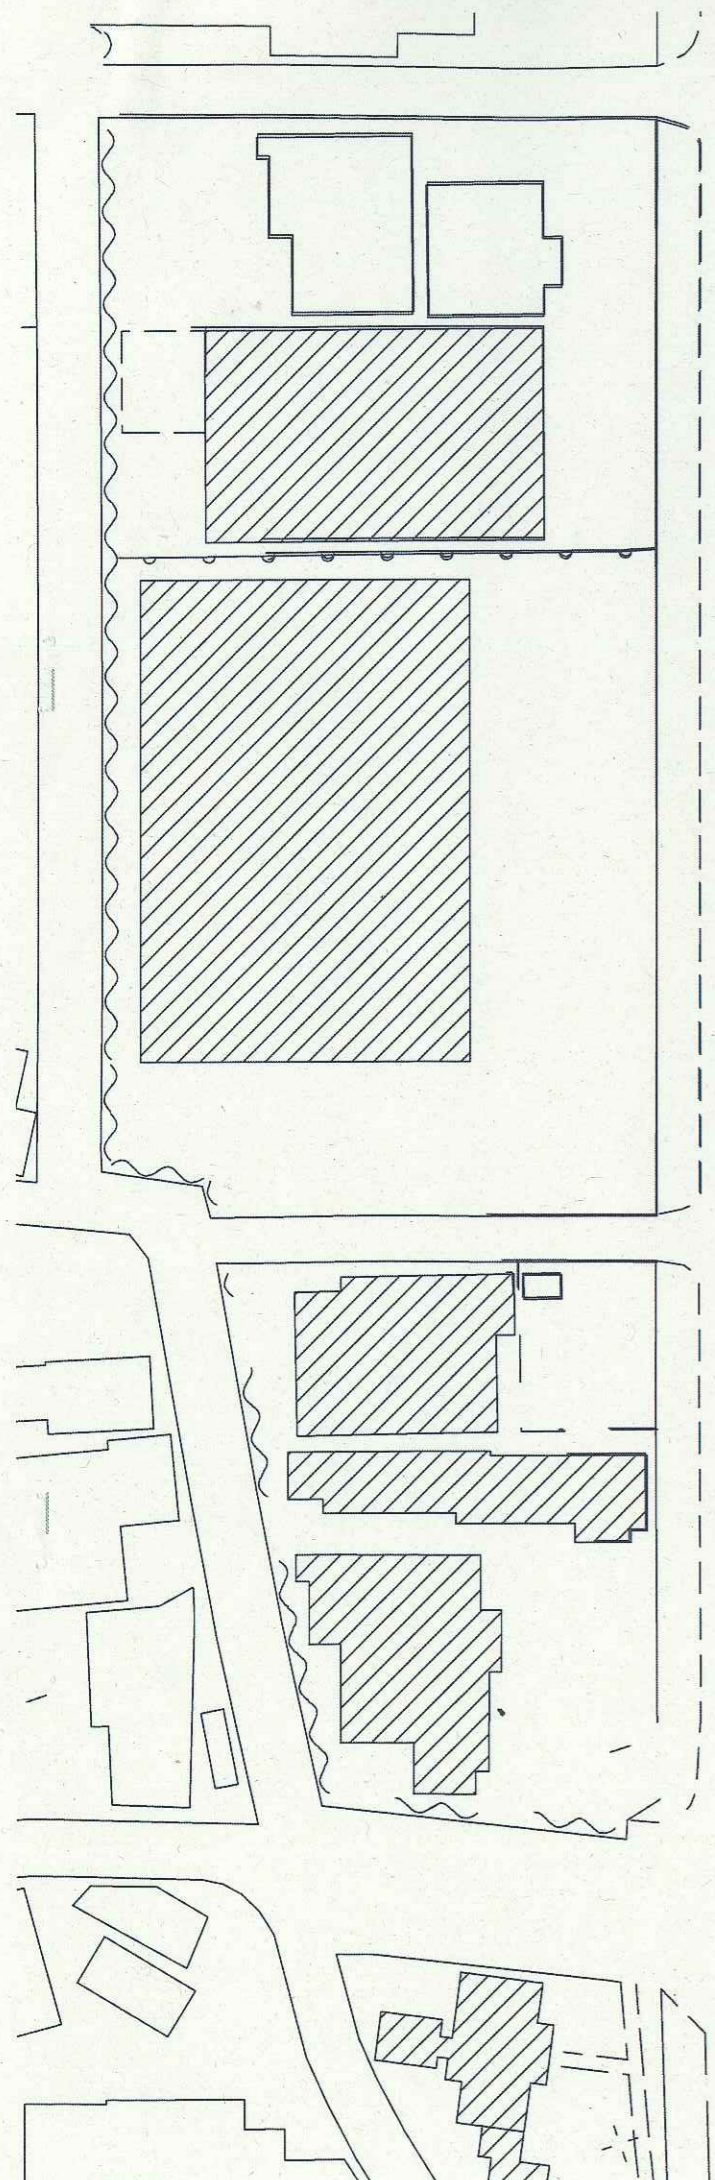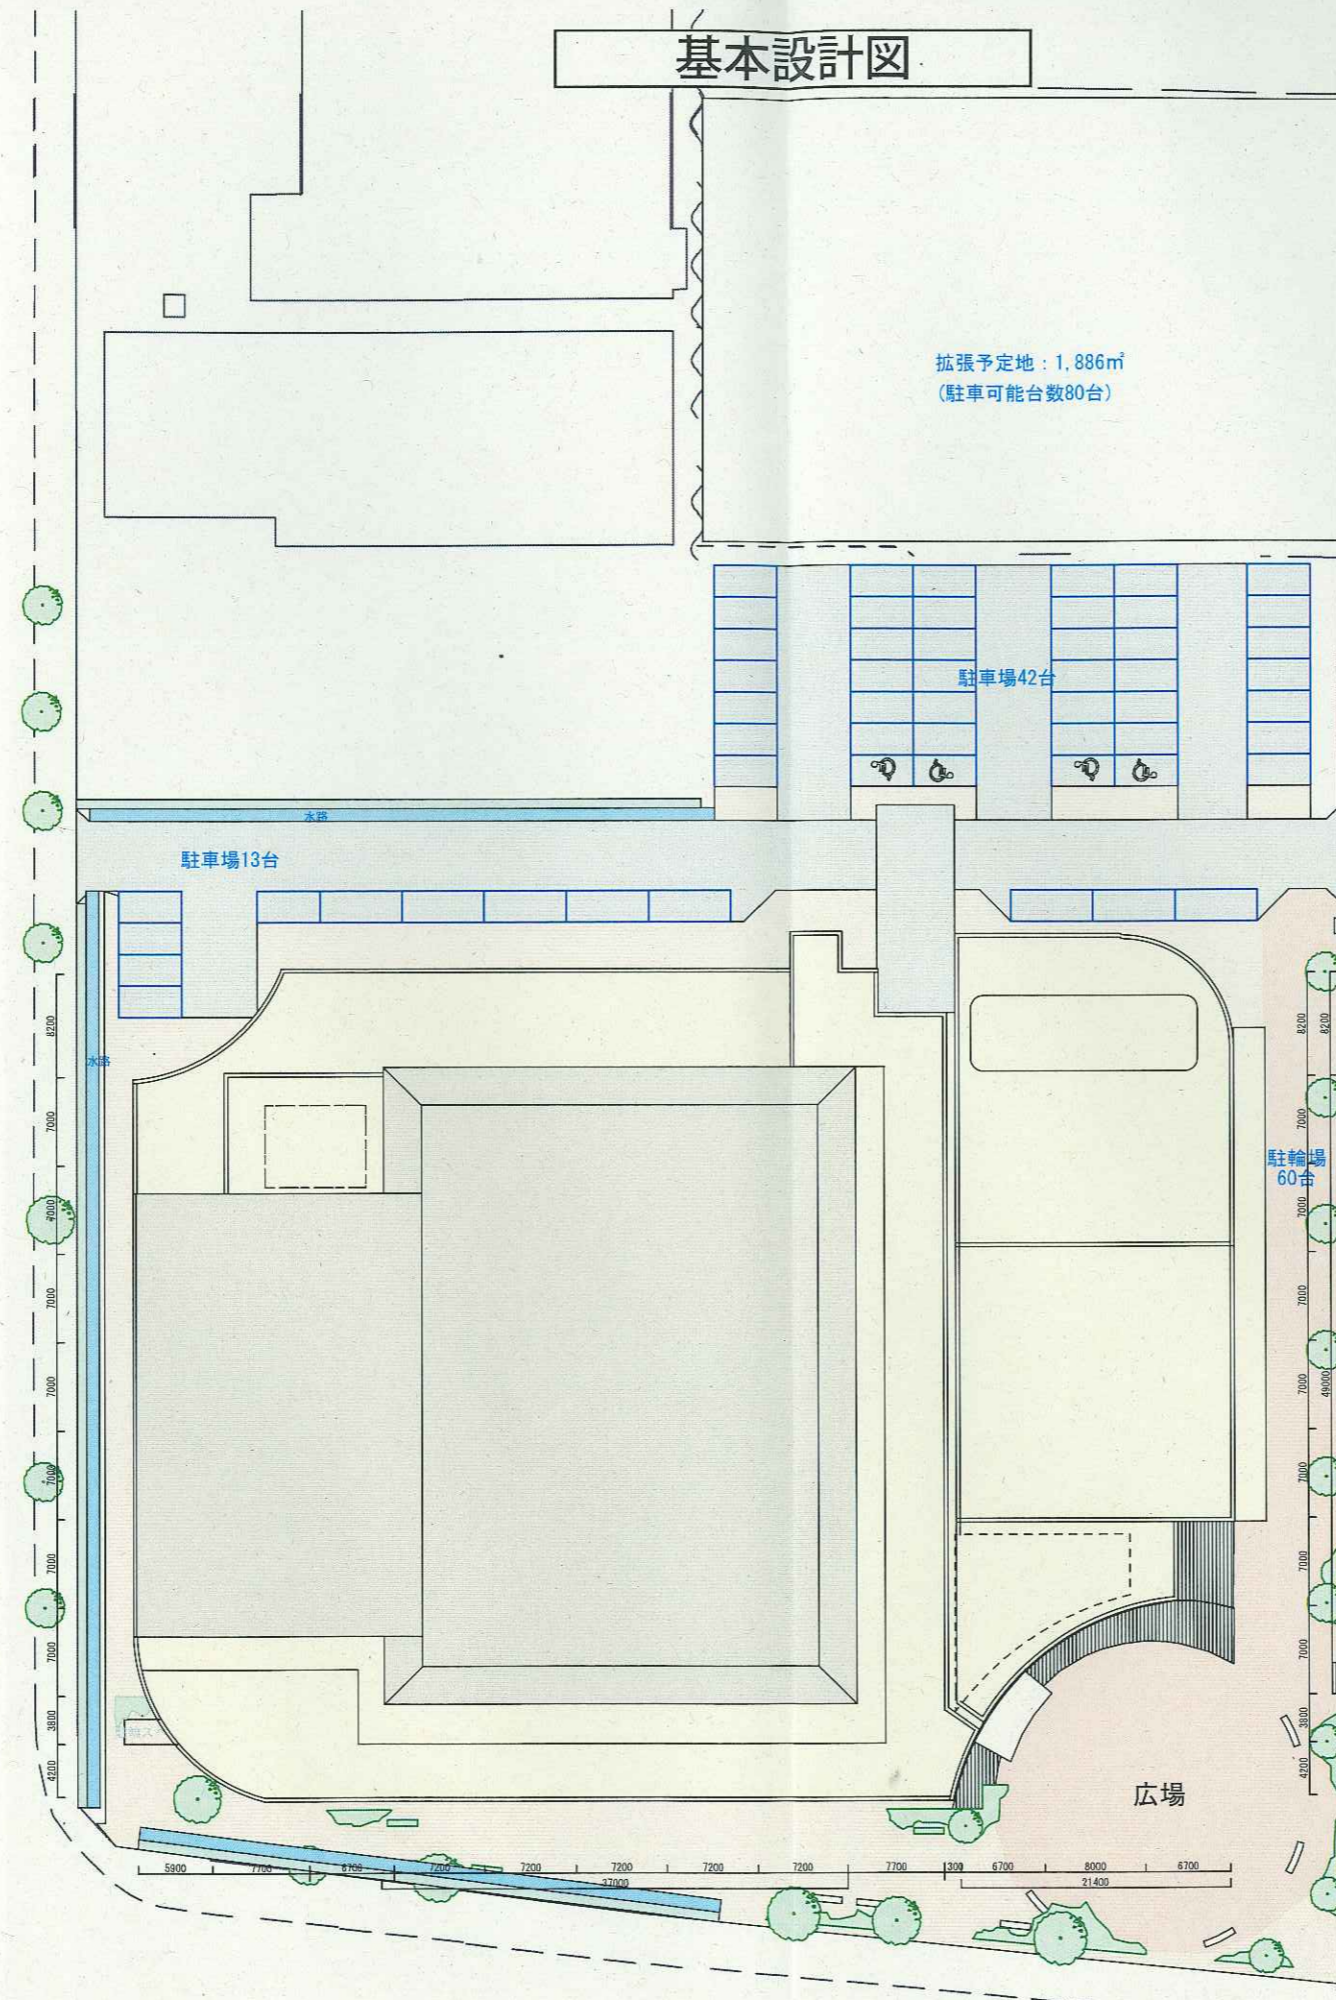


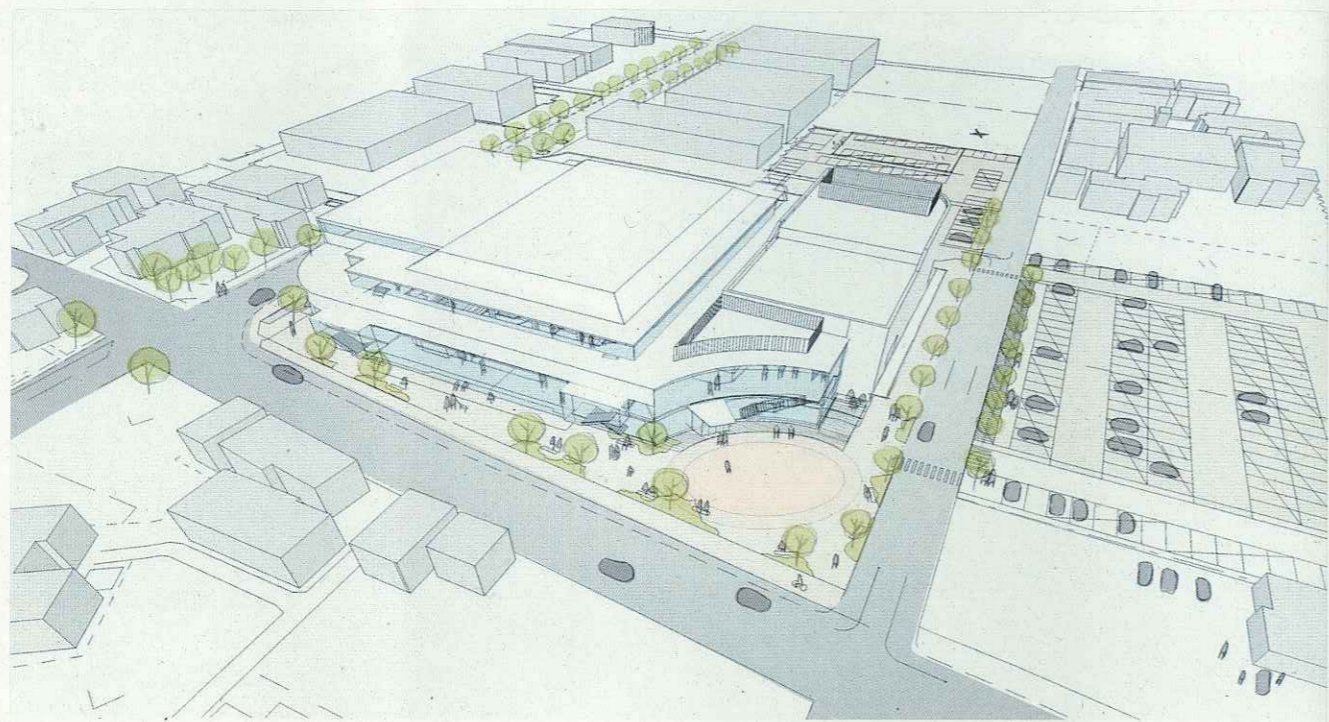


鳥瞰イメージ

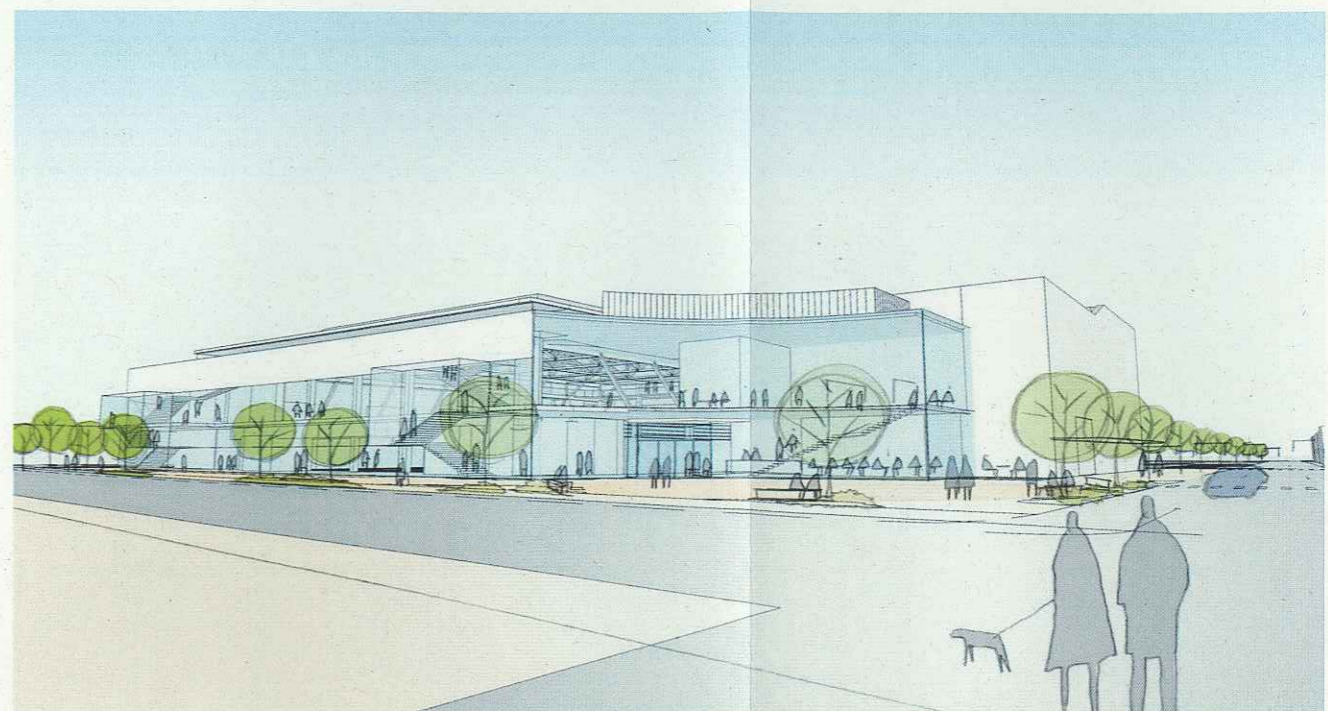


アイレベルイメージ

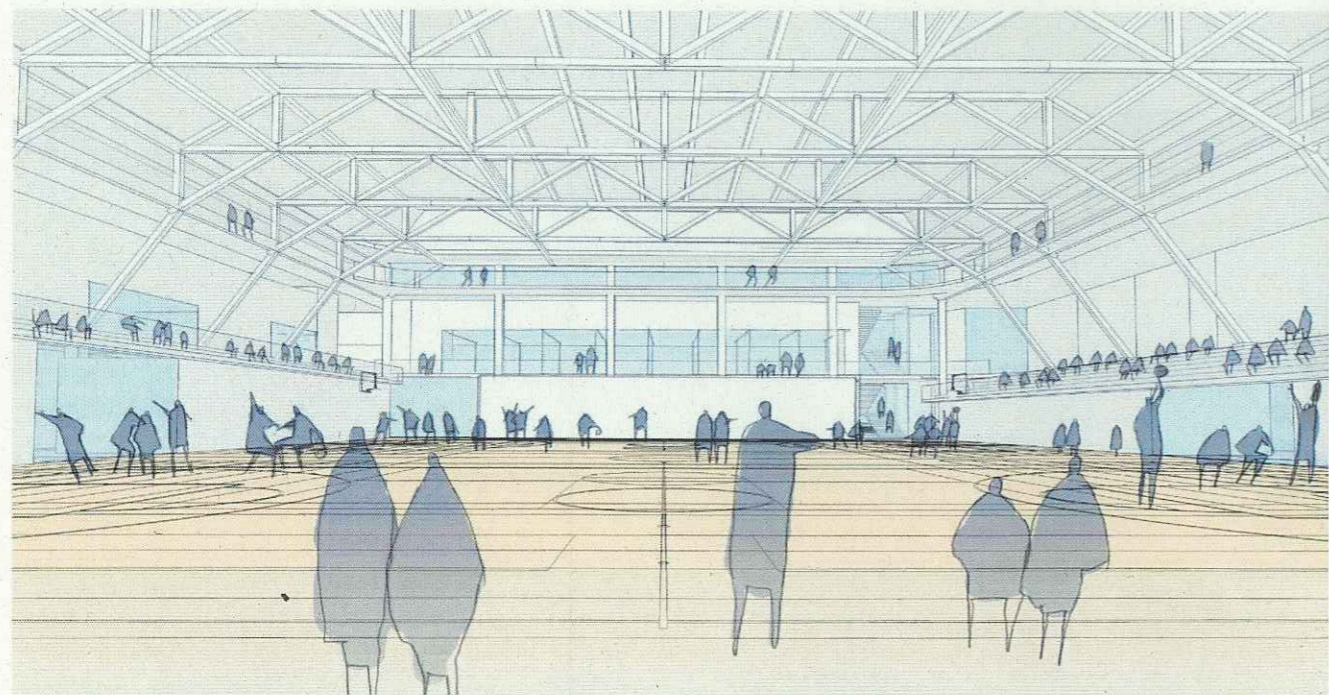

アリーナイメージ

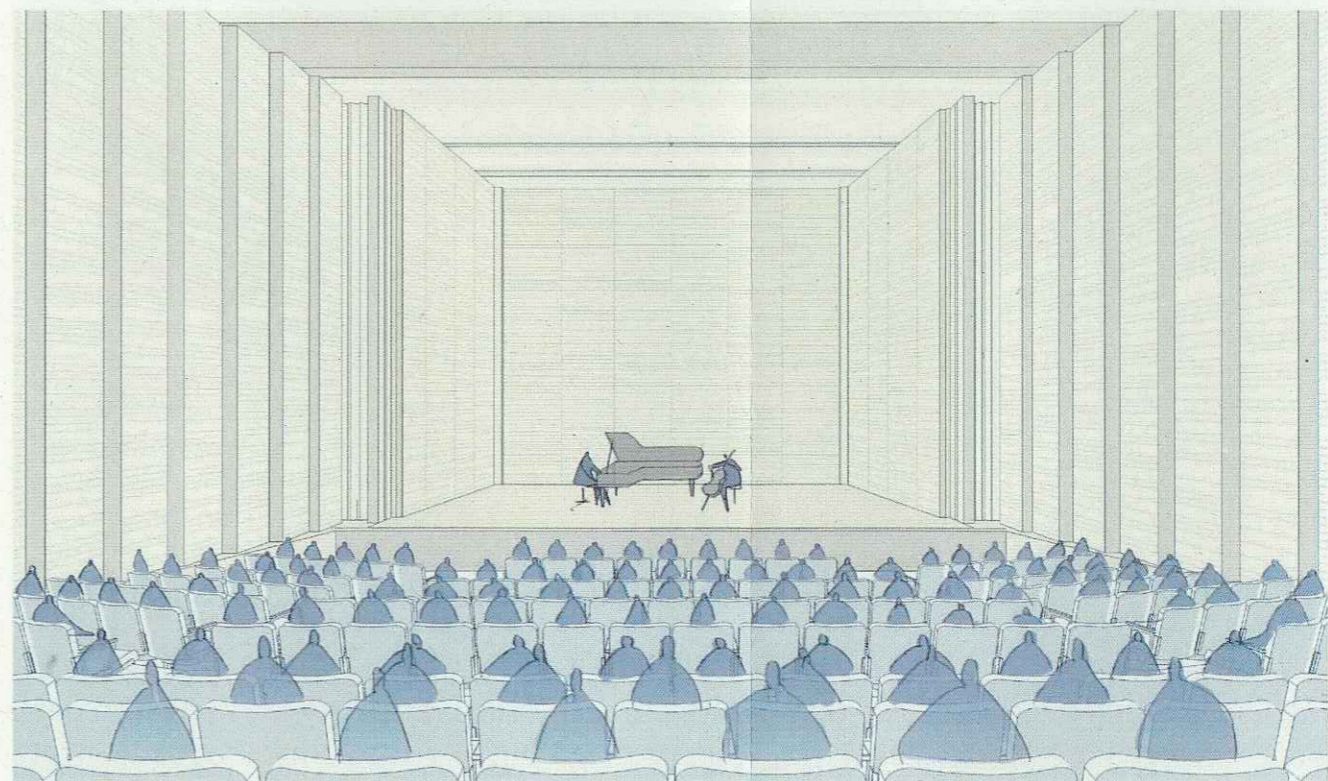

ホールイメージ

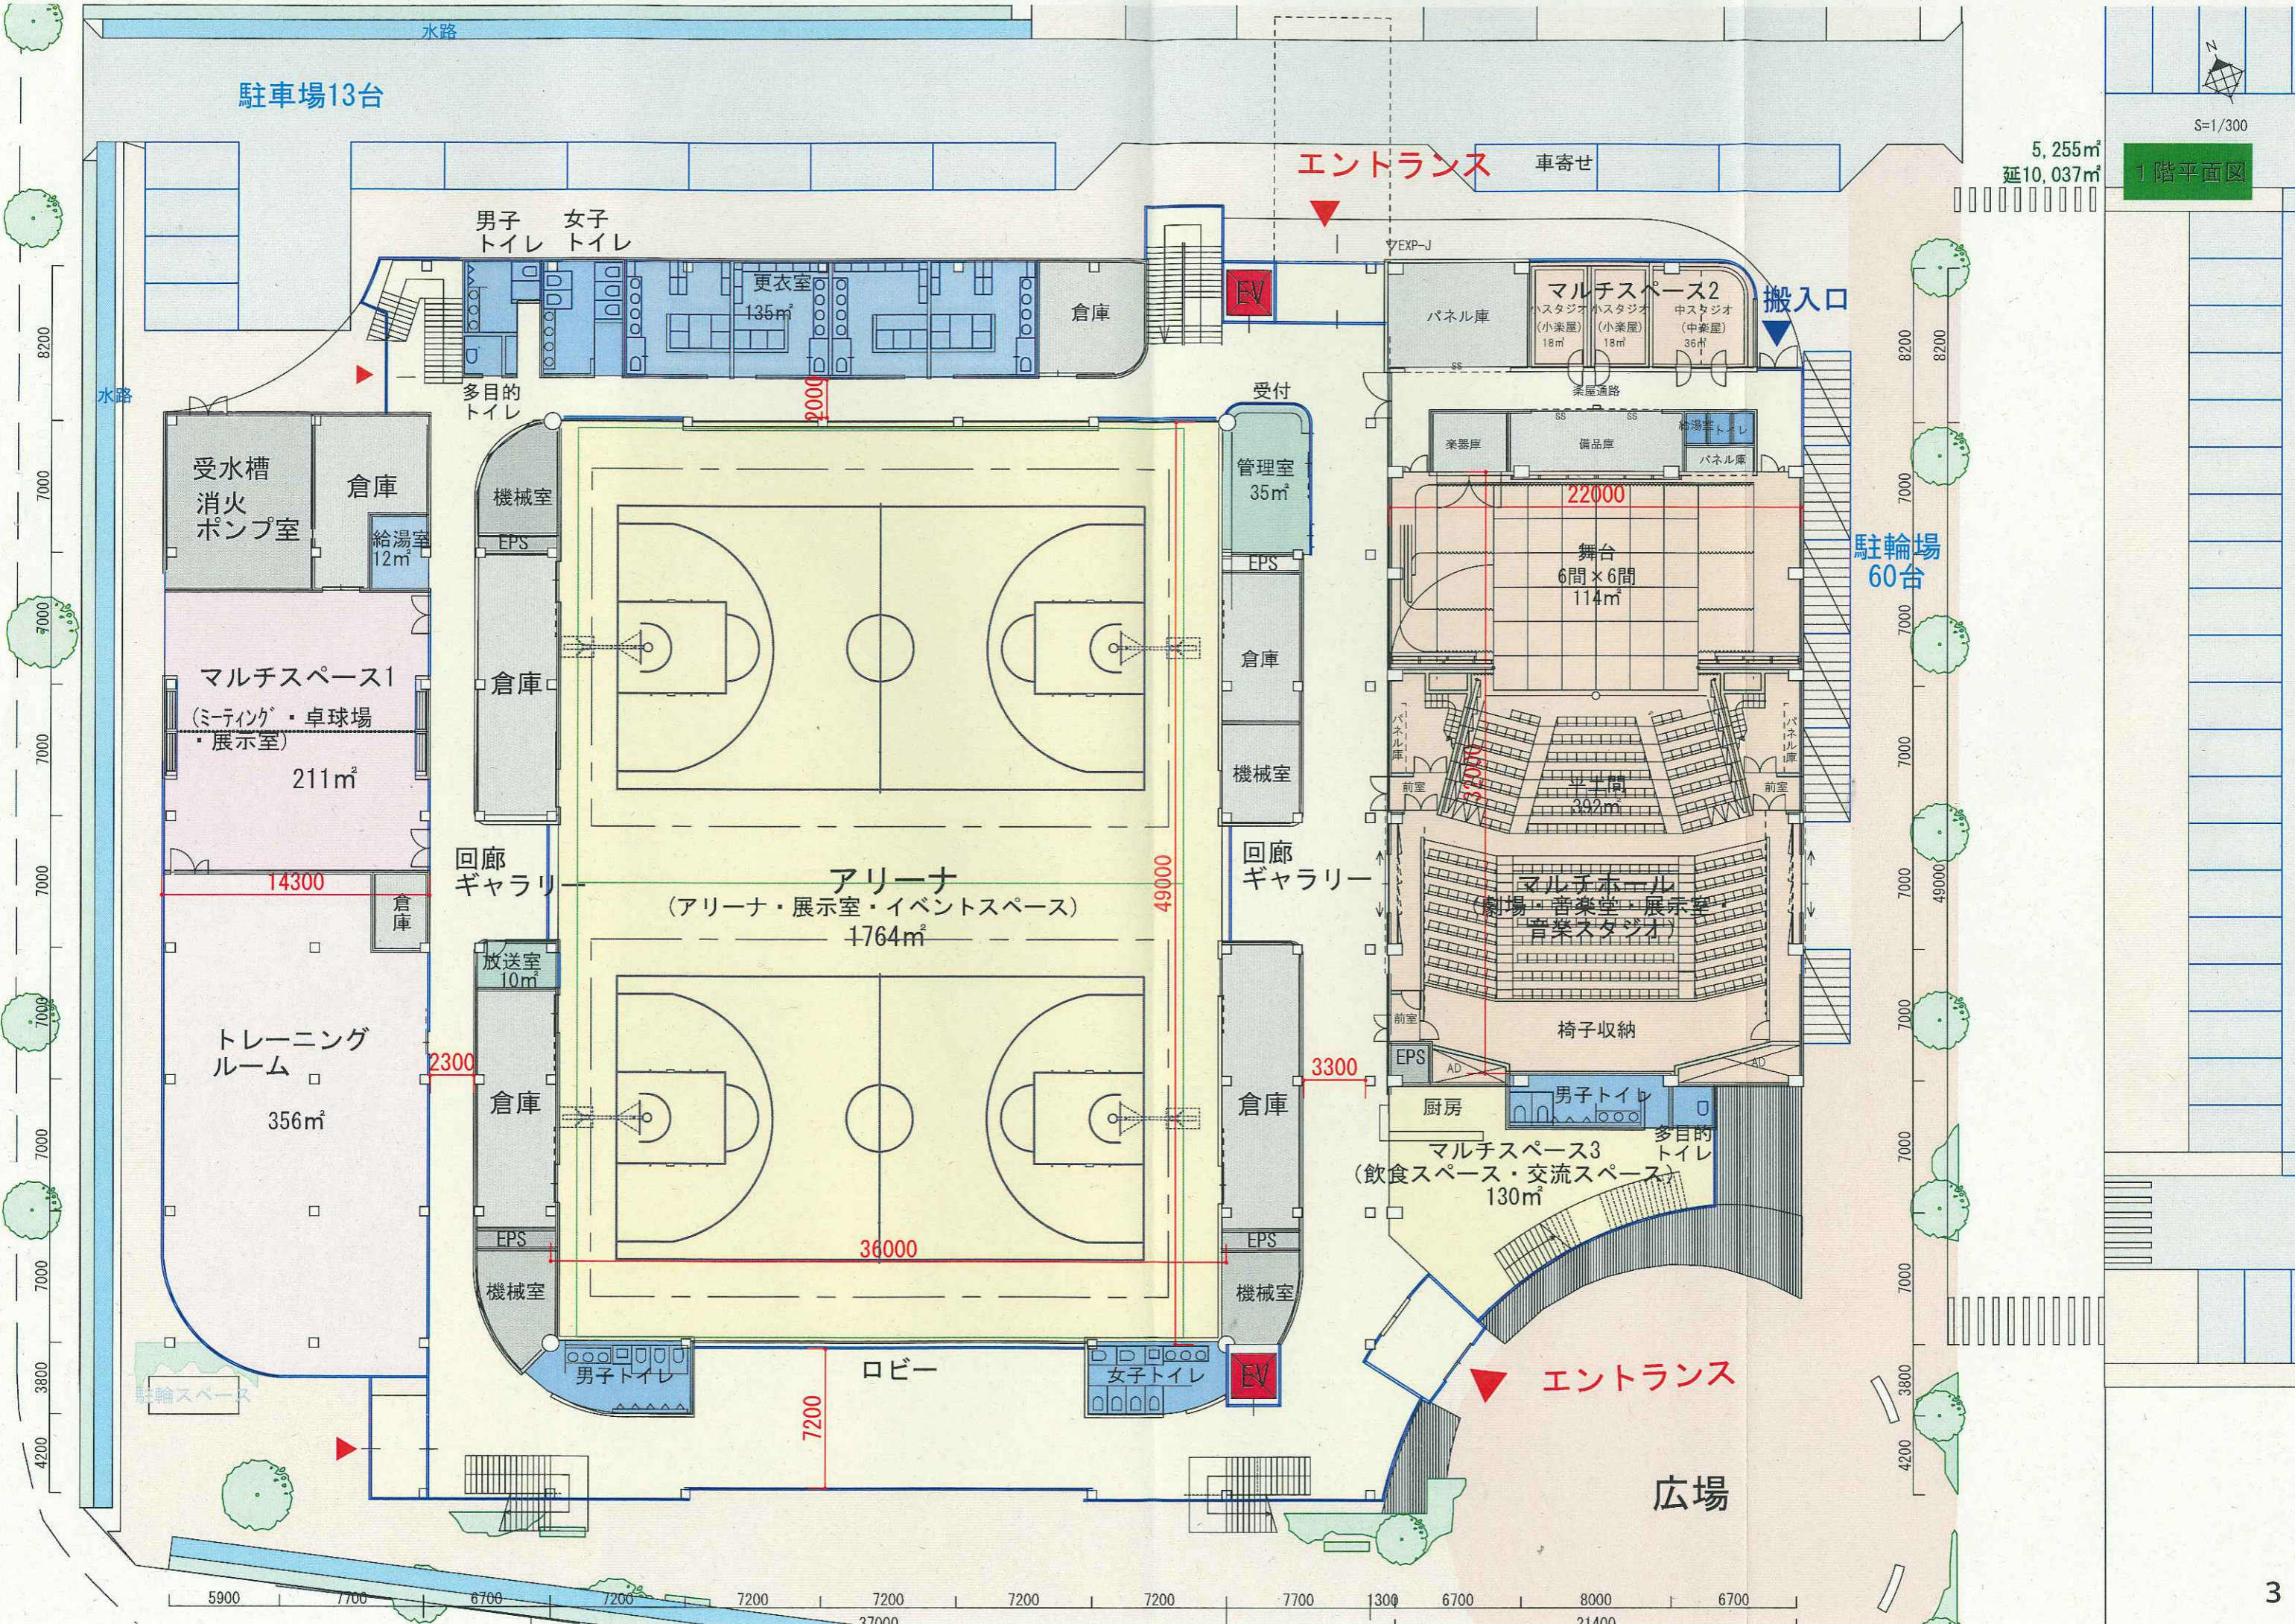

駐車場13台

エンドランス

車寄せ

5,255㎡  
延10,037㎡

1階平面図

S=1/300

男子 トイレ  
女子 トイレ

更衣室  
135㎡

倉庫

EV

マルチスペース2  
ハスタジオ(小楽屋) 18㎡  
ハスタジオ(小楽屋) 18㎡  
中スタジオ(中楽屋) 36㎡

搬入口

多目的  
トイレ

受付

管理室  
35㎡

パネル庫

楽器庫

備品庫

給湯室  
トイレ

パネル庫

受水槽  
消火  
ポンプ室

倉庫

給湯室  
12㎡

機械室

EPS

倉庫

倉庫

機械室

駐輪場  
60台

マルチスペース1  
(ミーティング・卓球場  
・展示室)  
211㎡

アリーナ  
(アリーナ・展示室・イベントスペース)  
49000㎡

舞台  
6間×6間  
114㎡

392

マルチホール  
(劇場・音楽堂・展示室・  
音楽スタジオ)

椅子収納

トレーニング  
ルーム  
356㎡

回廊  
ギャラリー

回廊  
ギャラリー

放送室  
10㎡

倉庫

倉庫

厨房

男子トイレ

多目的  
トイレ

マルチスペース3  
(飲食スペース・交流スペース)  
130㎡

EPS

機械室

EPS

機械室

ロビー

女子トイレ

EV

エンドランス

広場


5900 7700 6700 7200 7200 7200 7200 7200 7700 1300 6700 8000 6700




S=1/300

3,052㎡

2階平面図

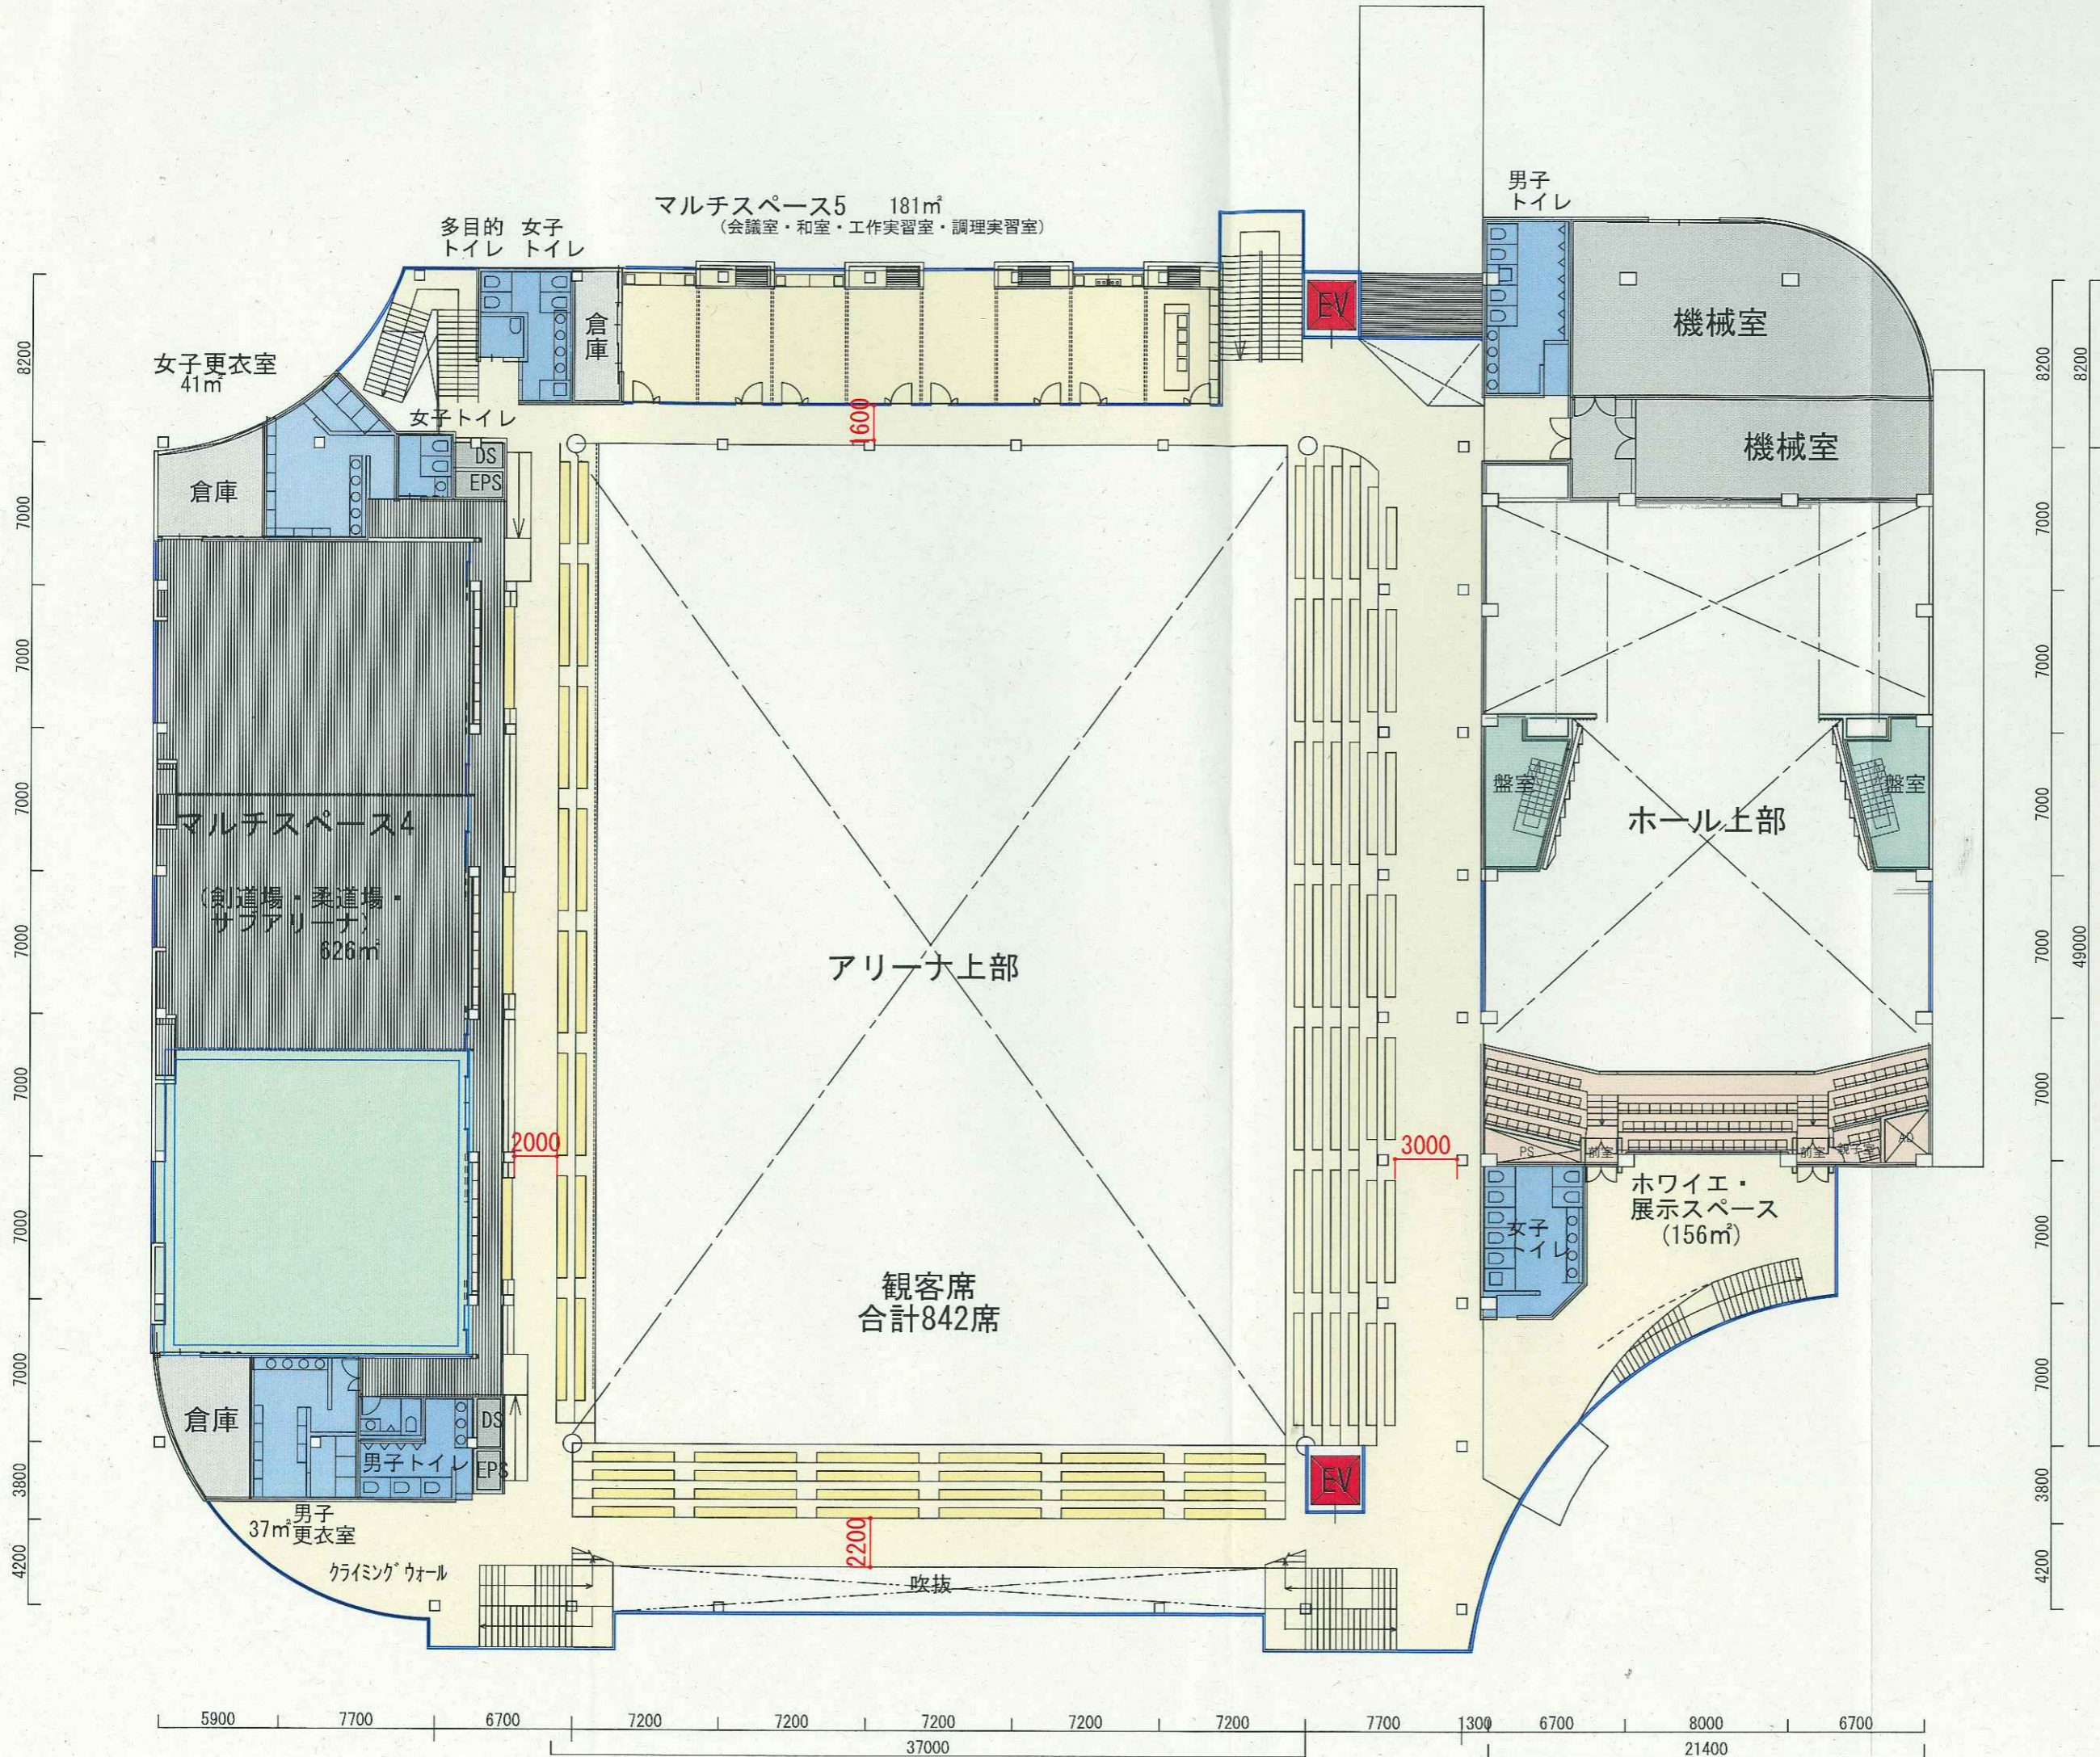

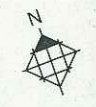

S=1/300

1,730㎡

3階平面図

