


舞 台

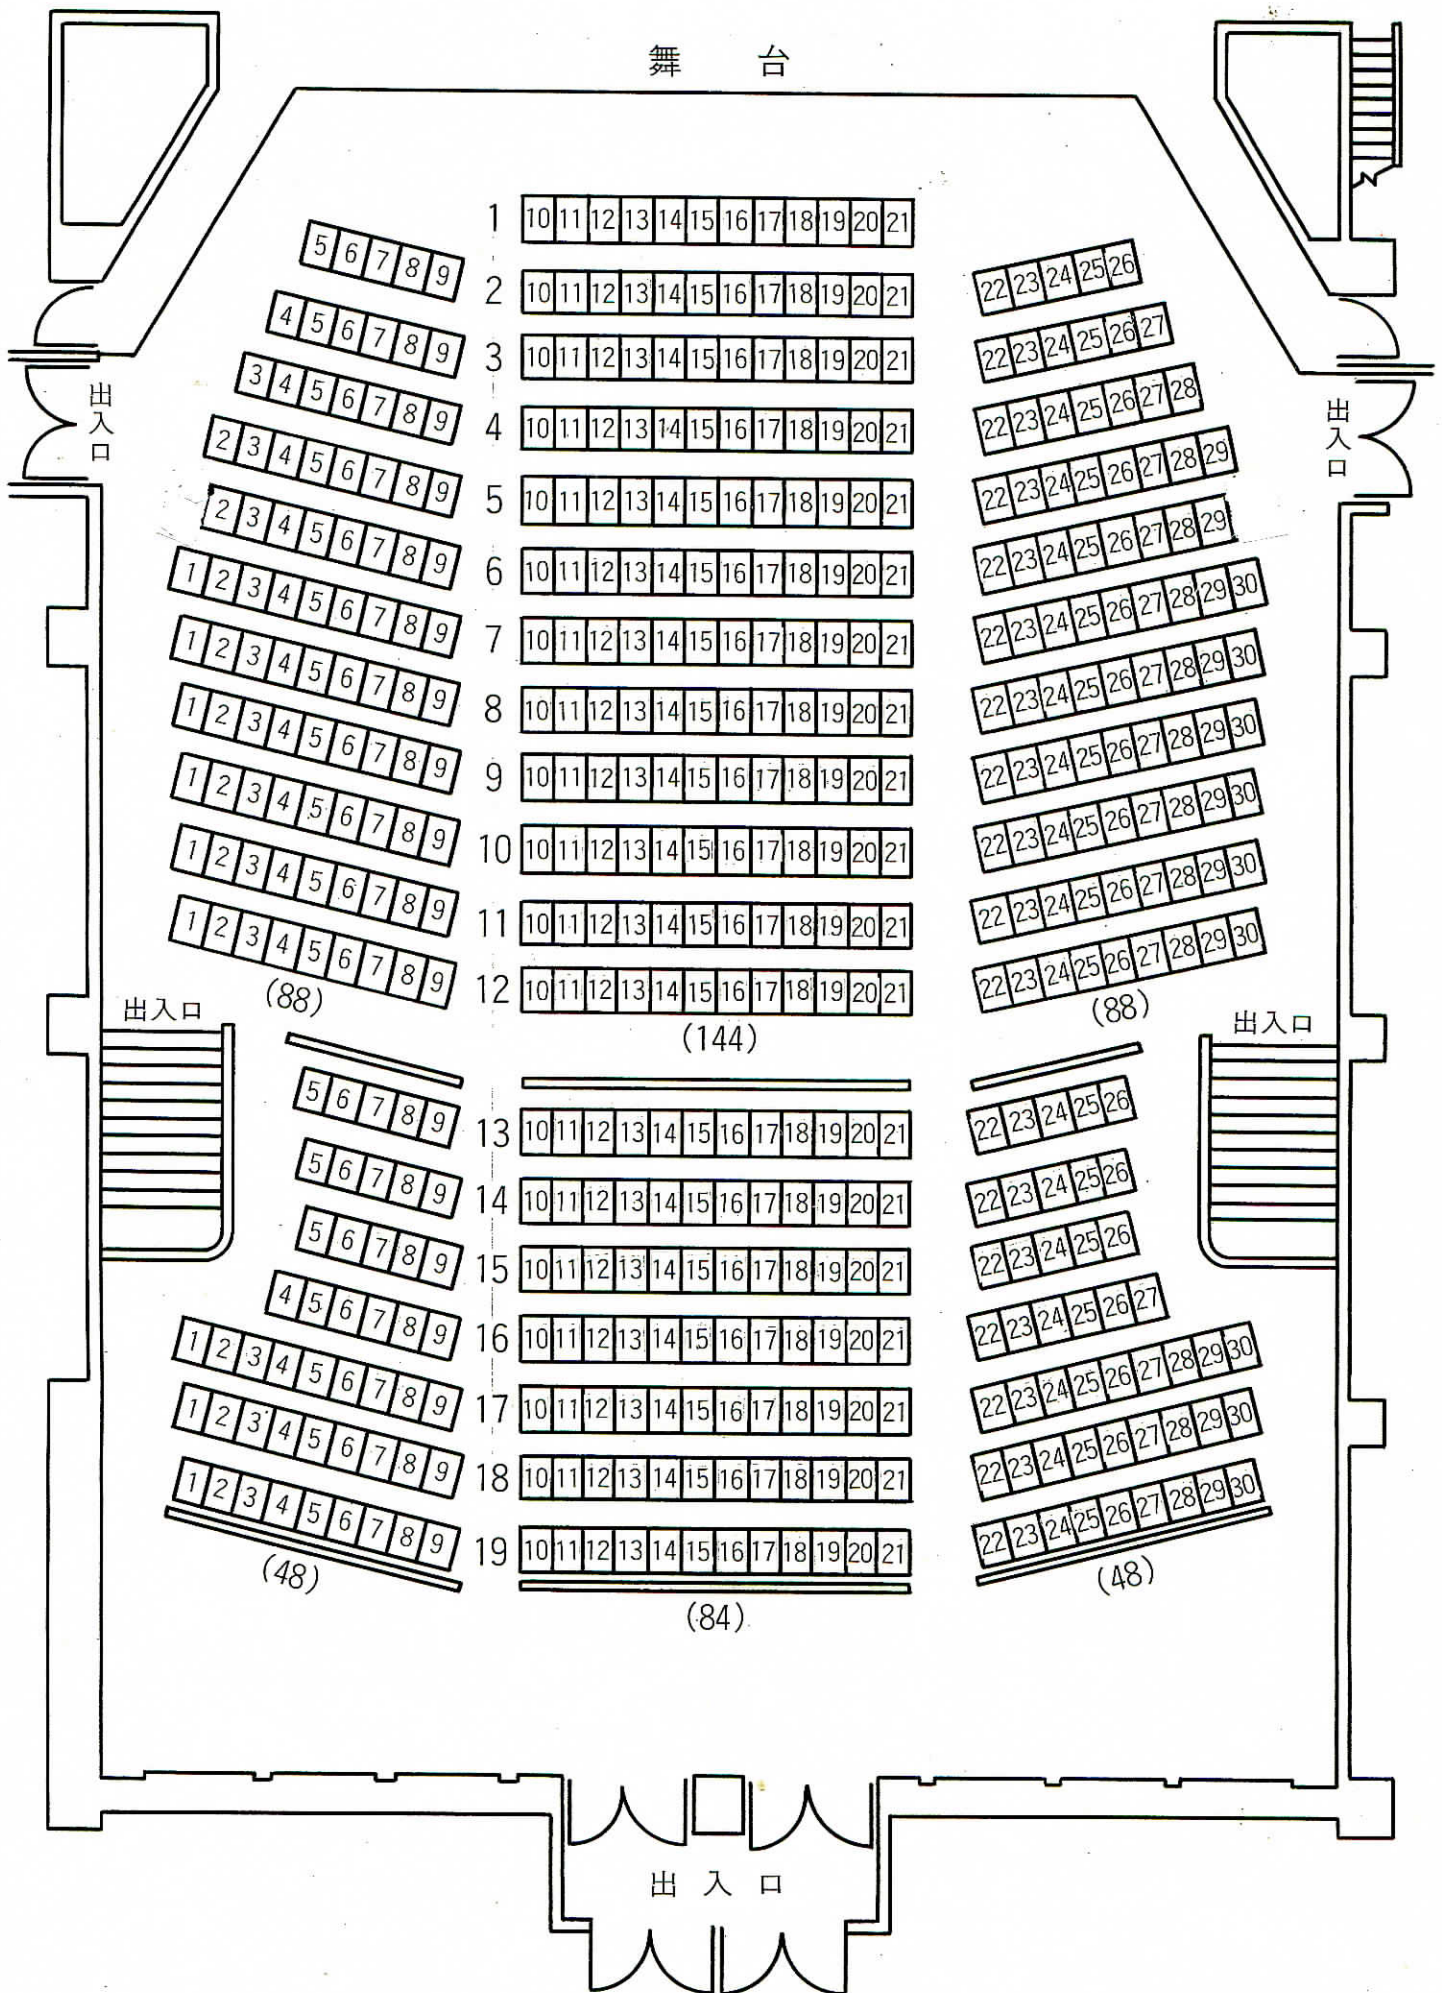

出入口

出入口

出入口

出入口

出入口

(88)

(144)

(88)

(48)

(84)

(48)