資料No.7－別紙1

造成計画平面図　S=1:500

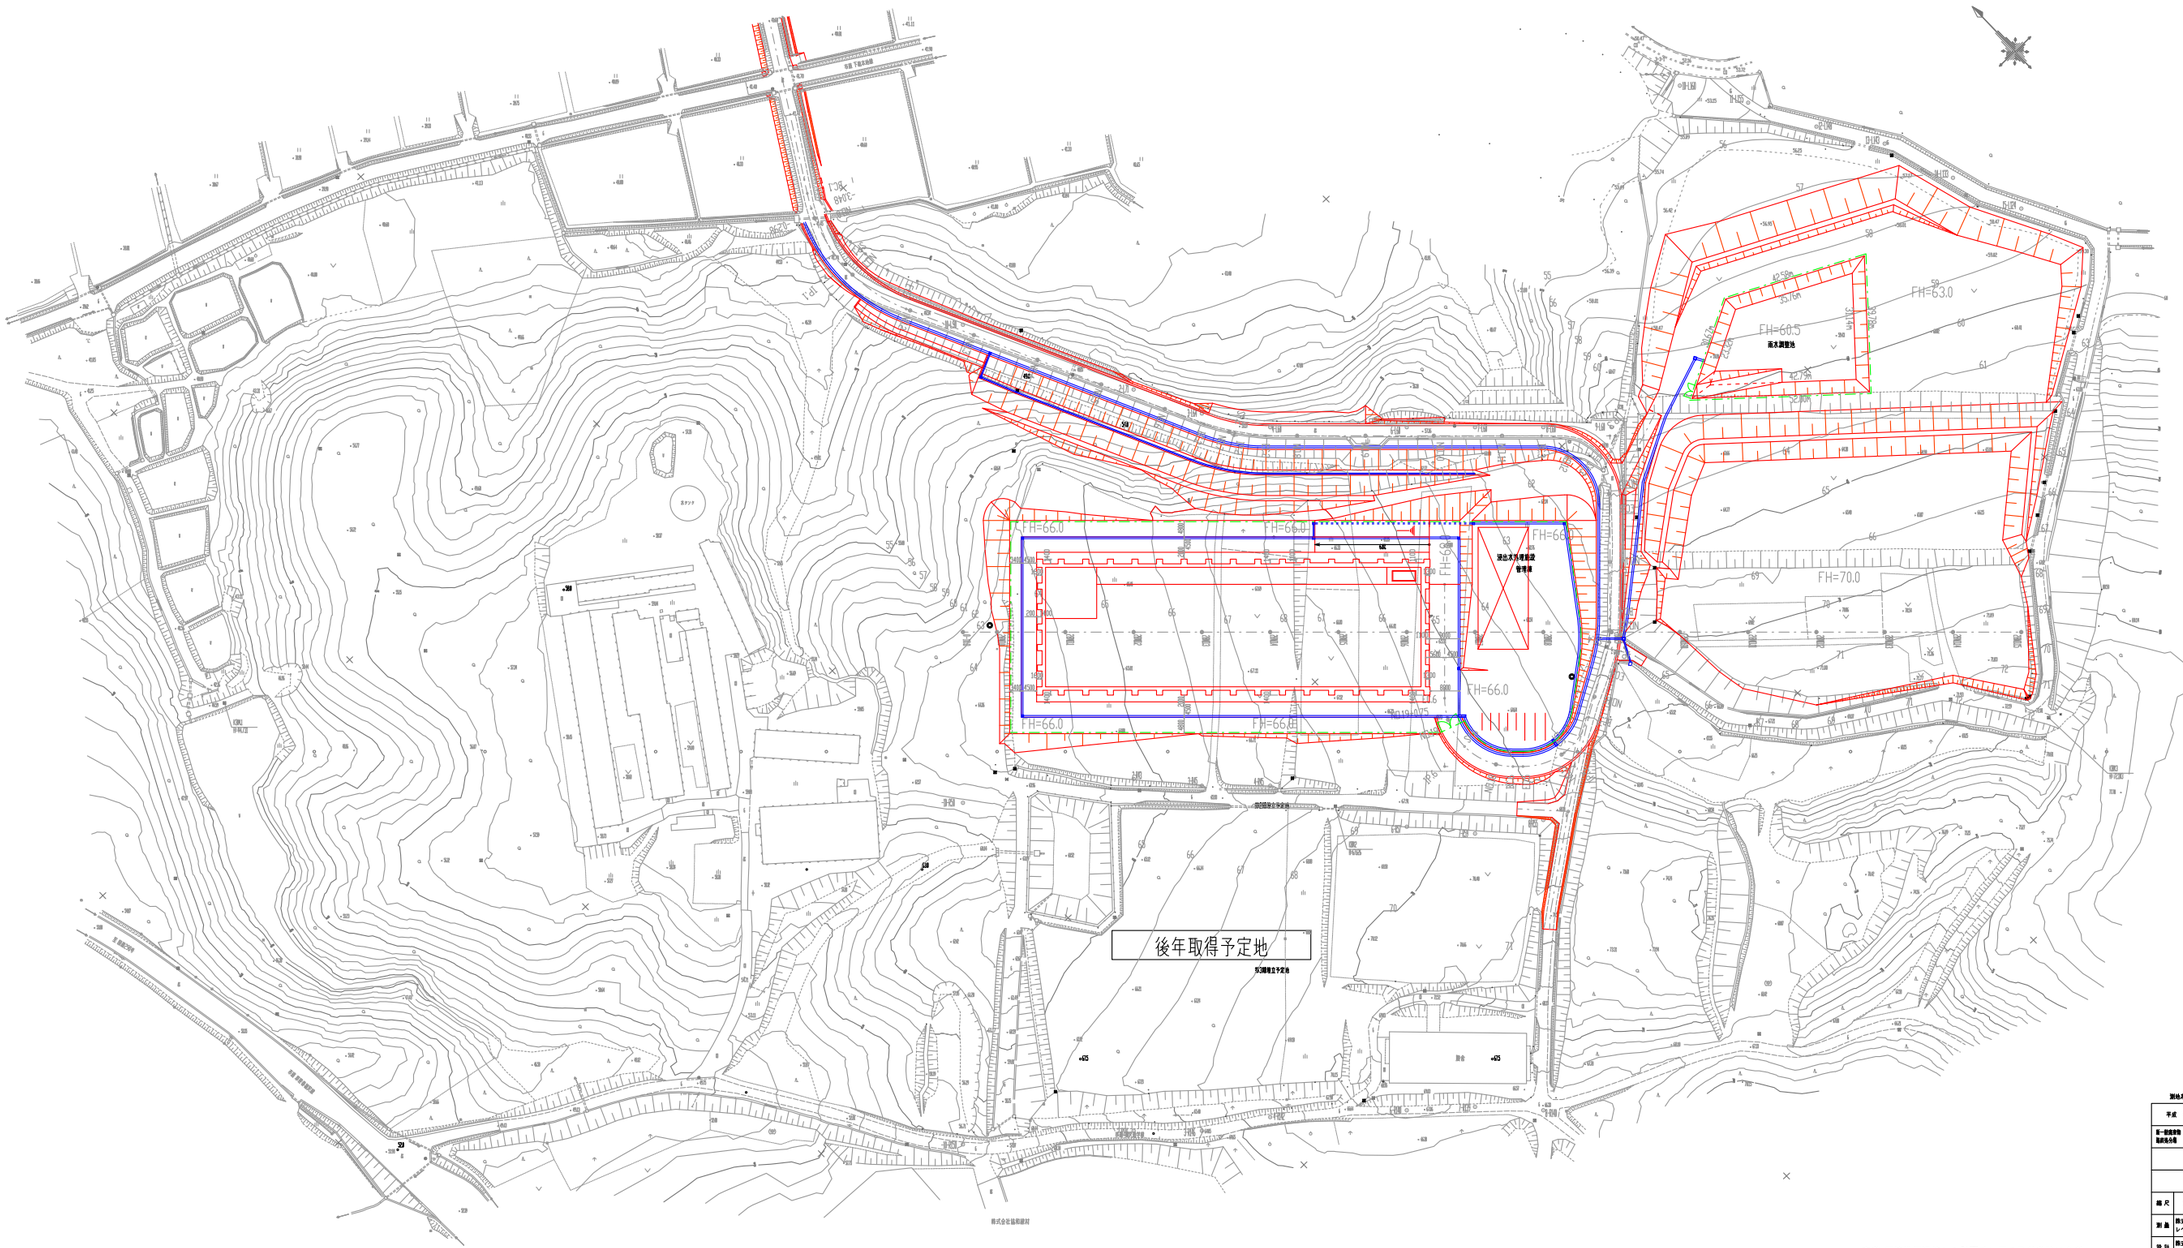
FH=66.0
FH=66.0
FH=66.0
FH=66.0
FH=66.0
FH=63.0
FH=60.5
FH=70.0
後年取得予定地
後年取得予定地
調整池
調整池
調整池