



被覆施設立面図


S=1:200

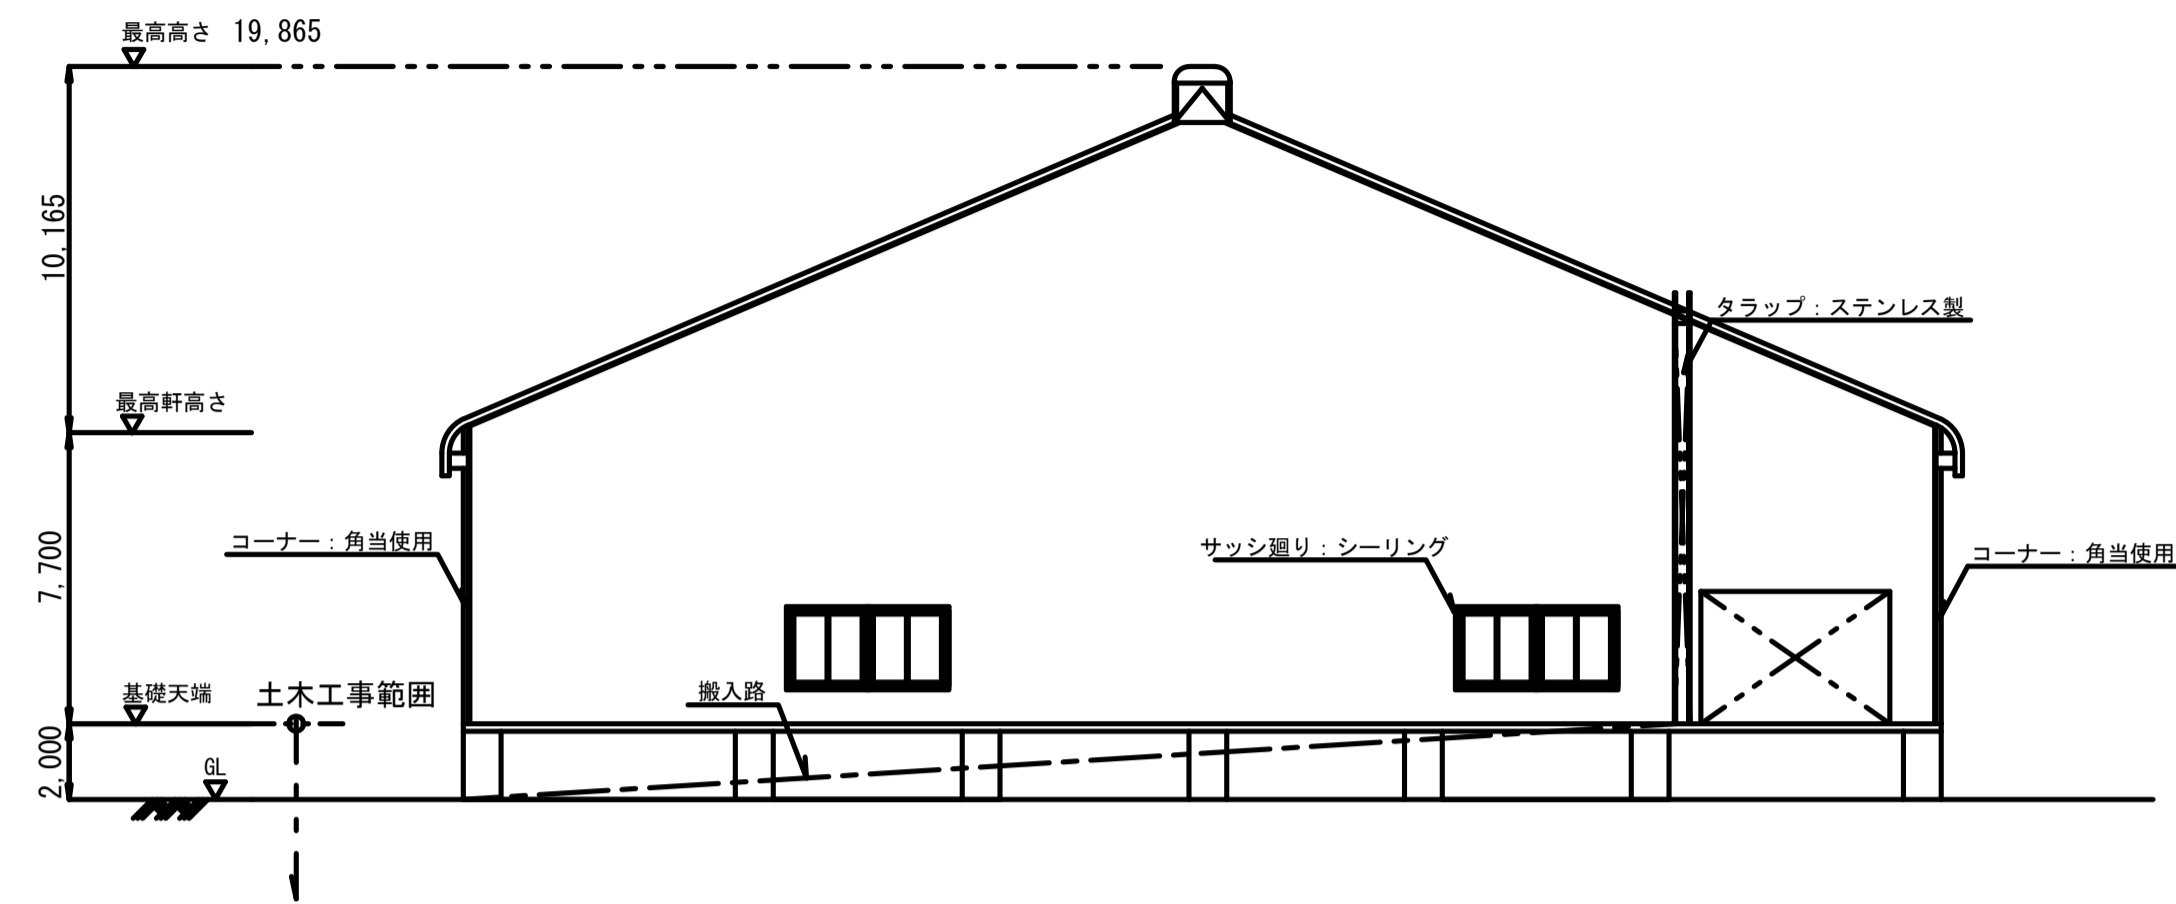


東 立面図

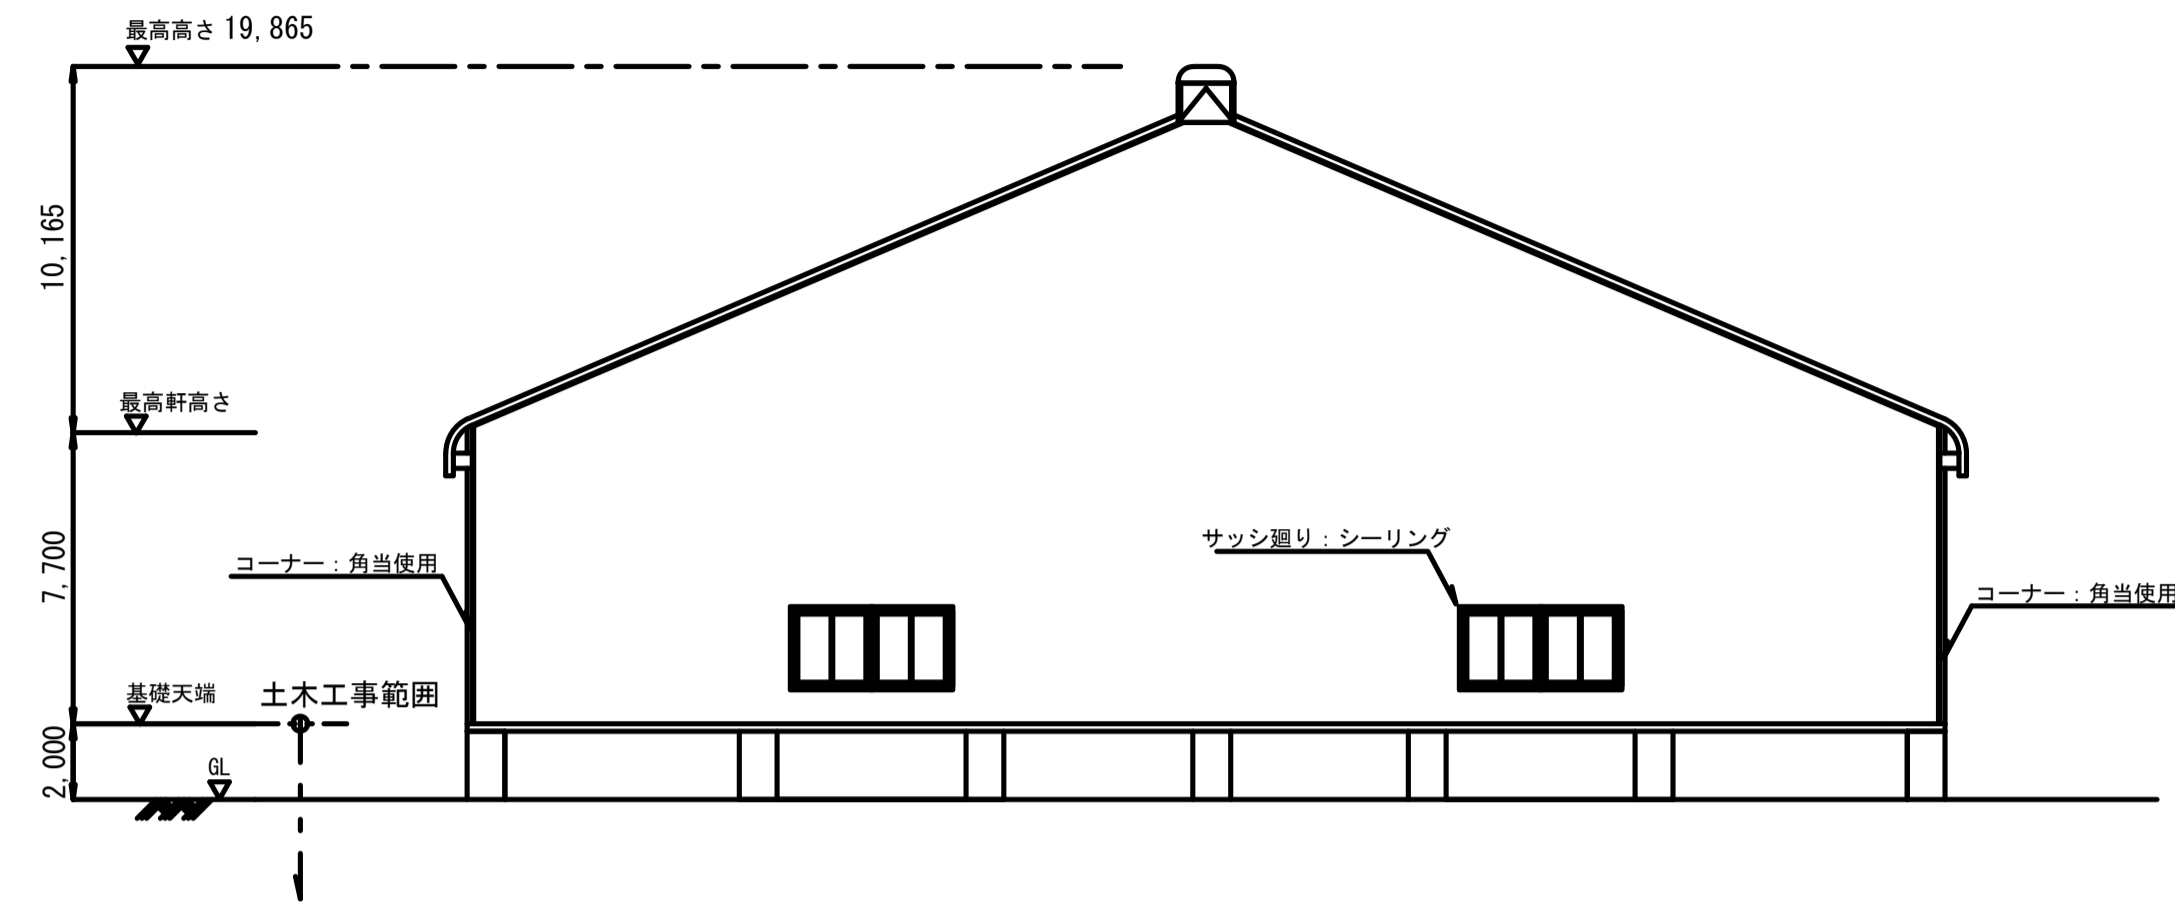

西 立面図

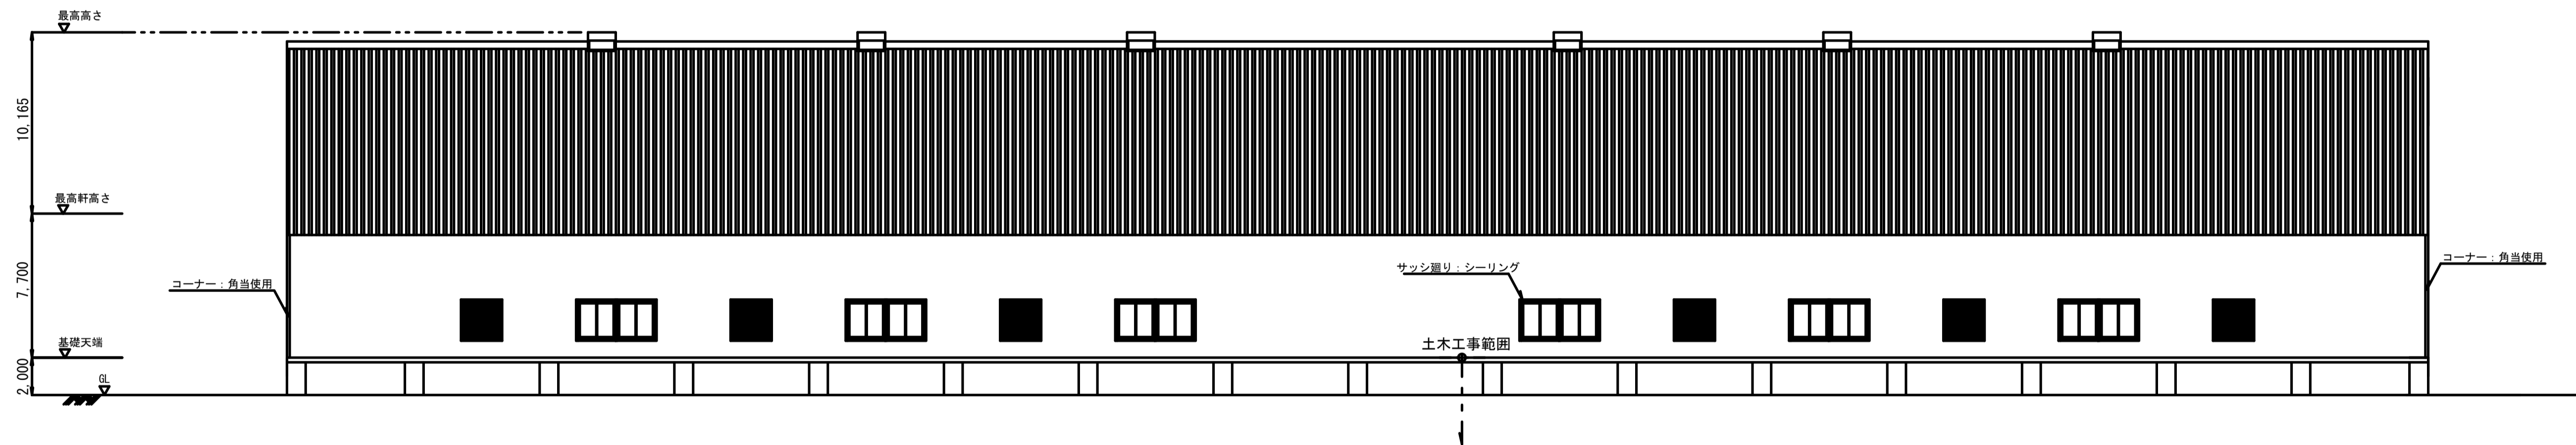

南 立面図

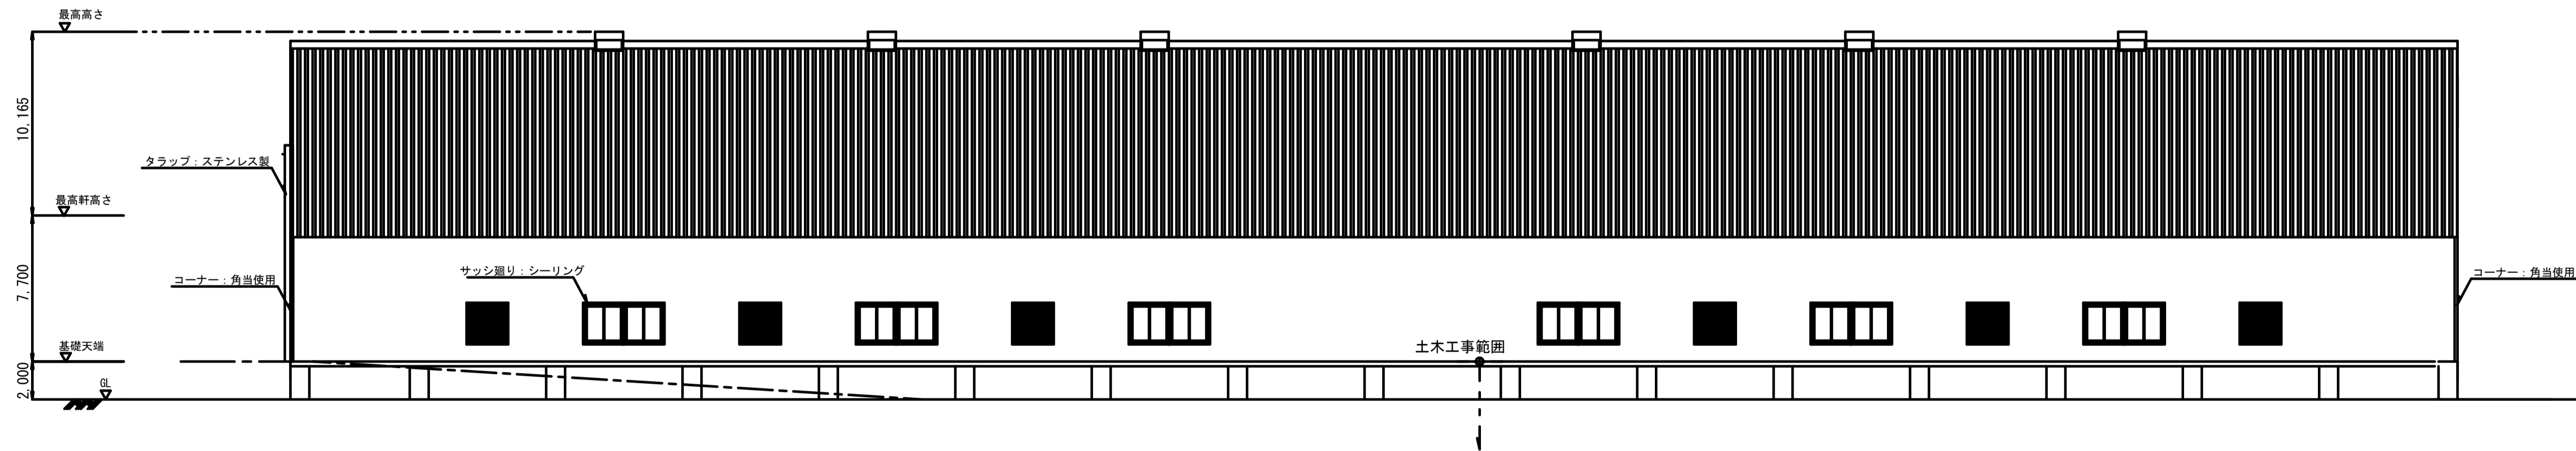

北 立面図

工事名	新最終処分場被覆施設建築工事		
図面名	被覆施設立面図		
縮尺	S=1/200	図面番号	D-15
事業者名	三条市市民部環境課		