


平成27年3月17日
三条市地域自立支援協議会


障がい者居住支援拠点施設 長久の家(仮称) 配置図・平面図

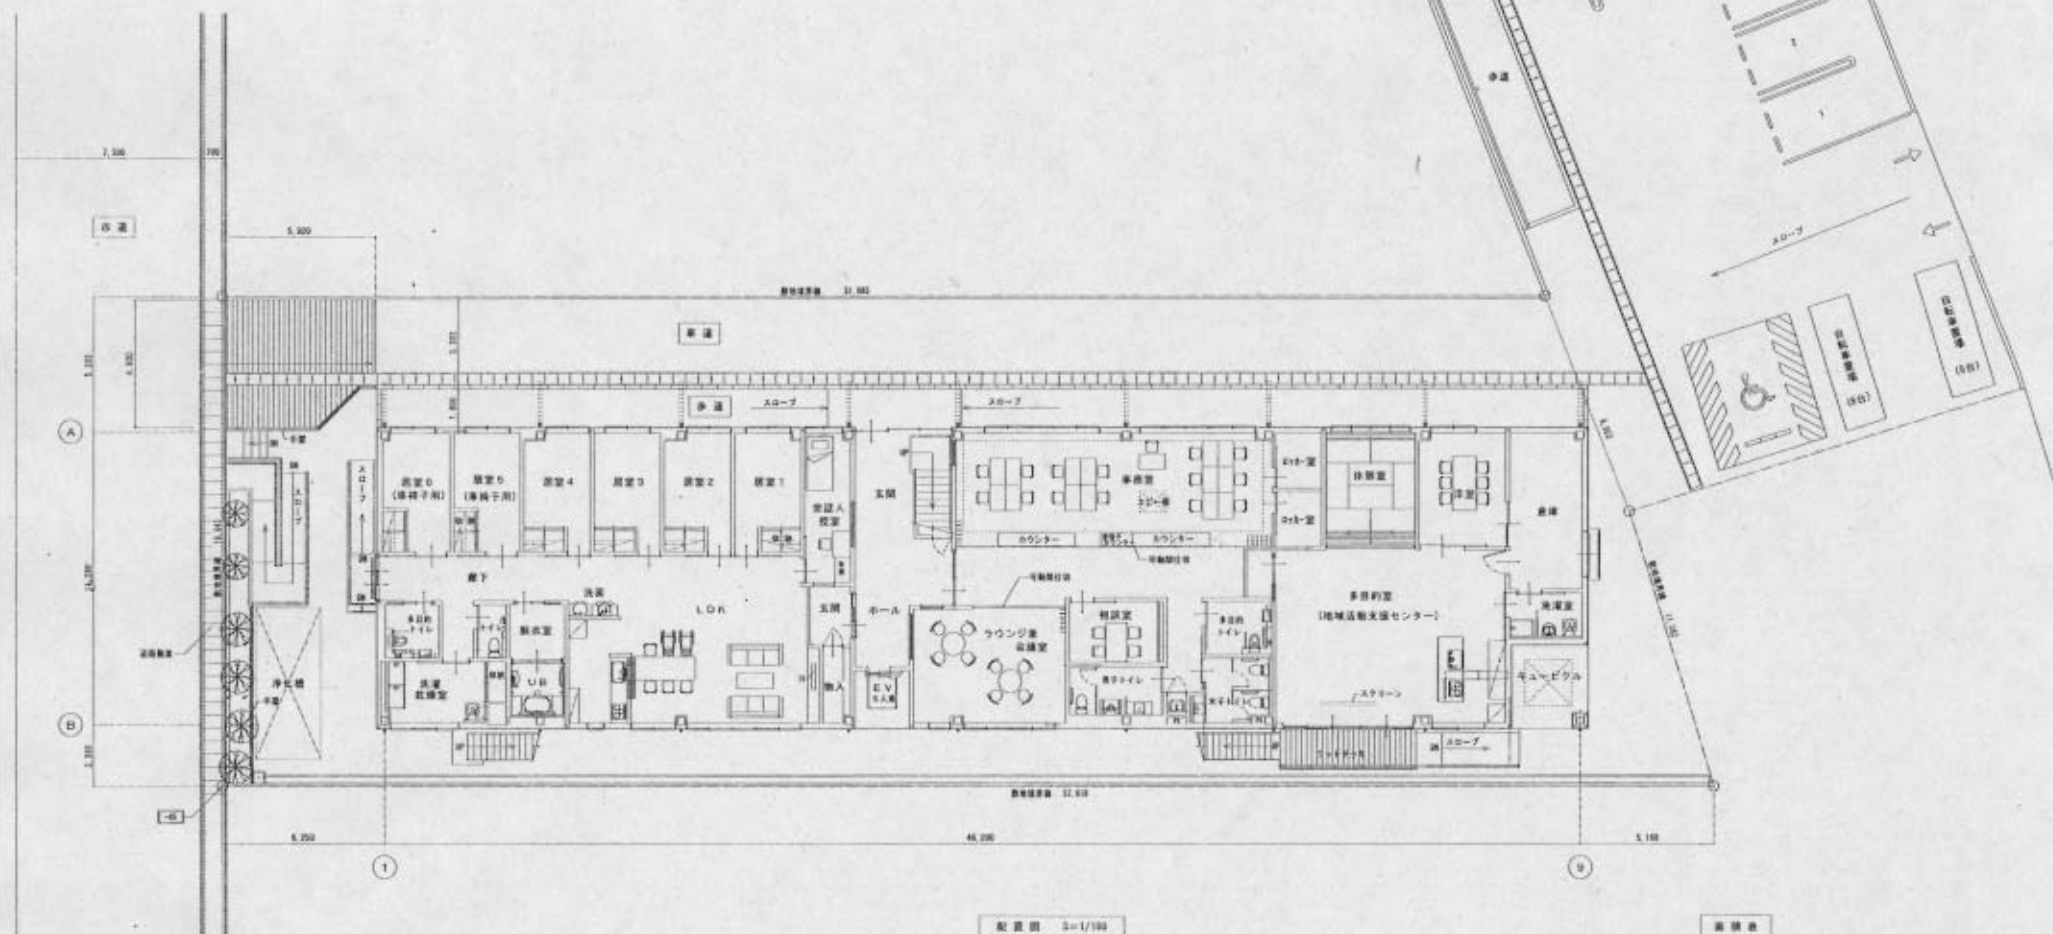


配置図 5-1/100

面積表


1階床面積	333.76㎡	181.50坪
2階床面積	447.34㎡	225.35坪
延床面積	981.11㎡	296.85坪

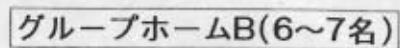


サテライト利用者(2名)

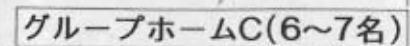


サテライト利用者(2名)

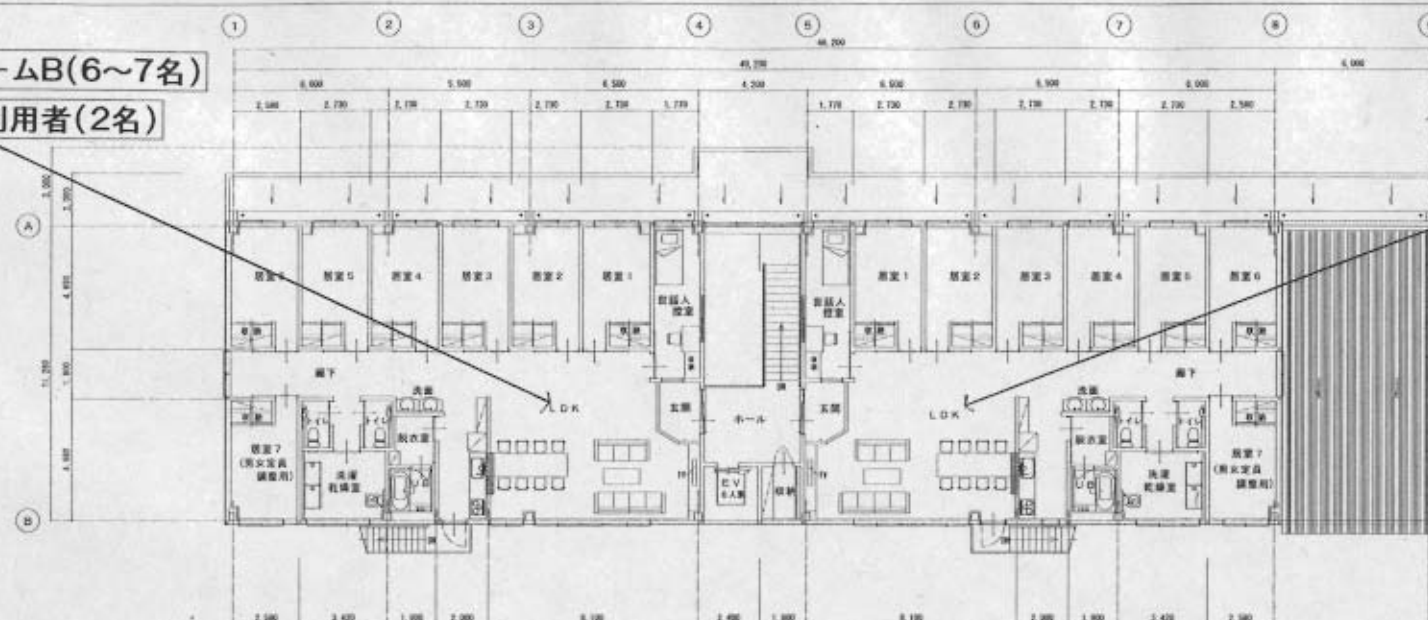

之離 平面圖 $S=1/100$

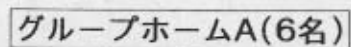

サテライト利用者(2名)

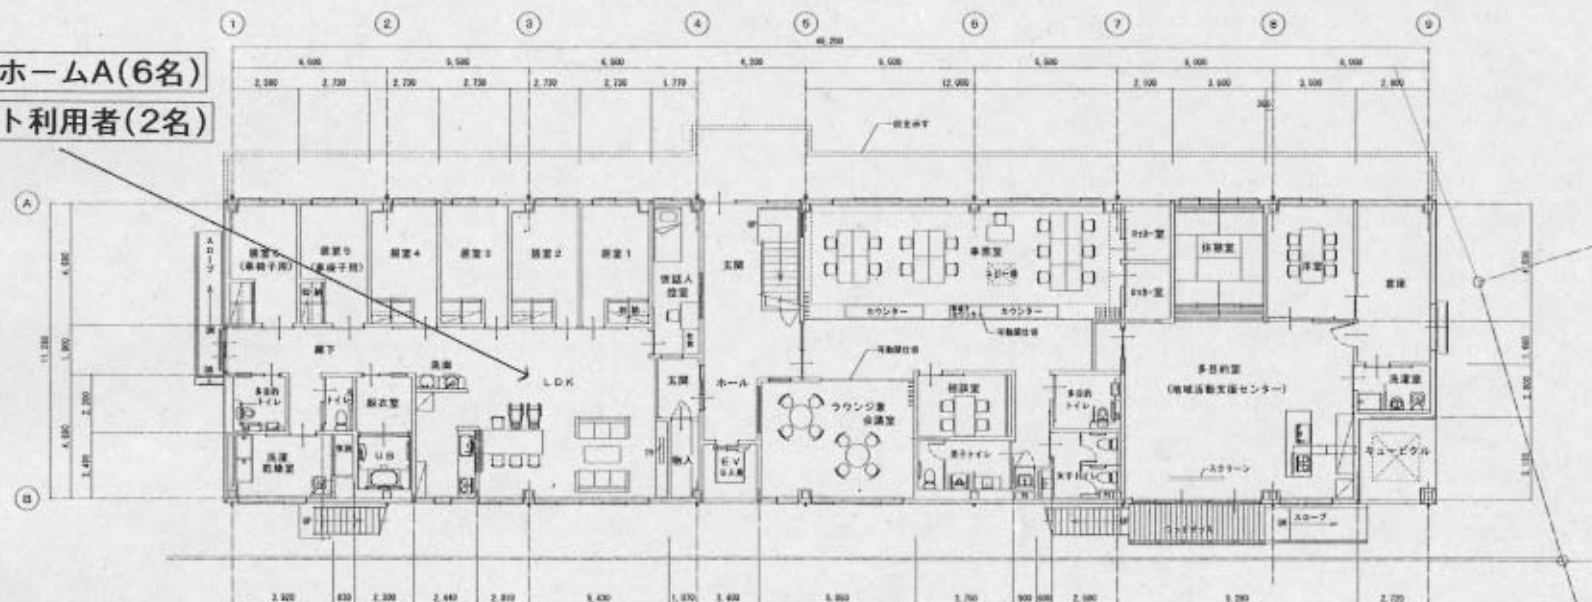

1.附 羊圈图 2=1/100