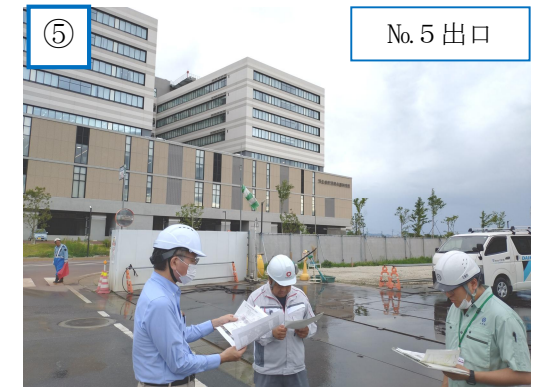
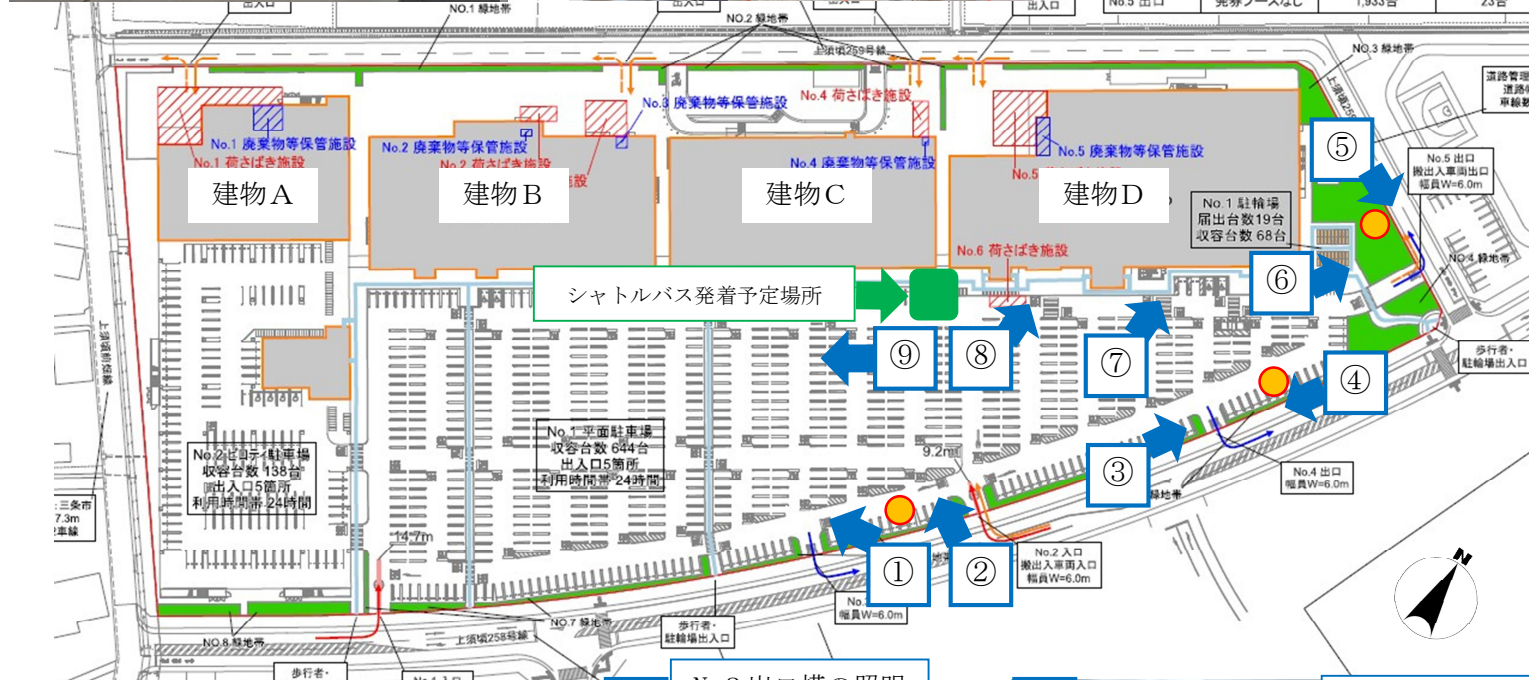






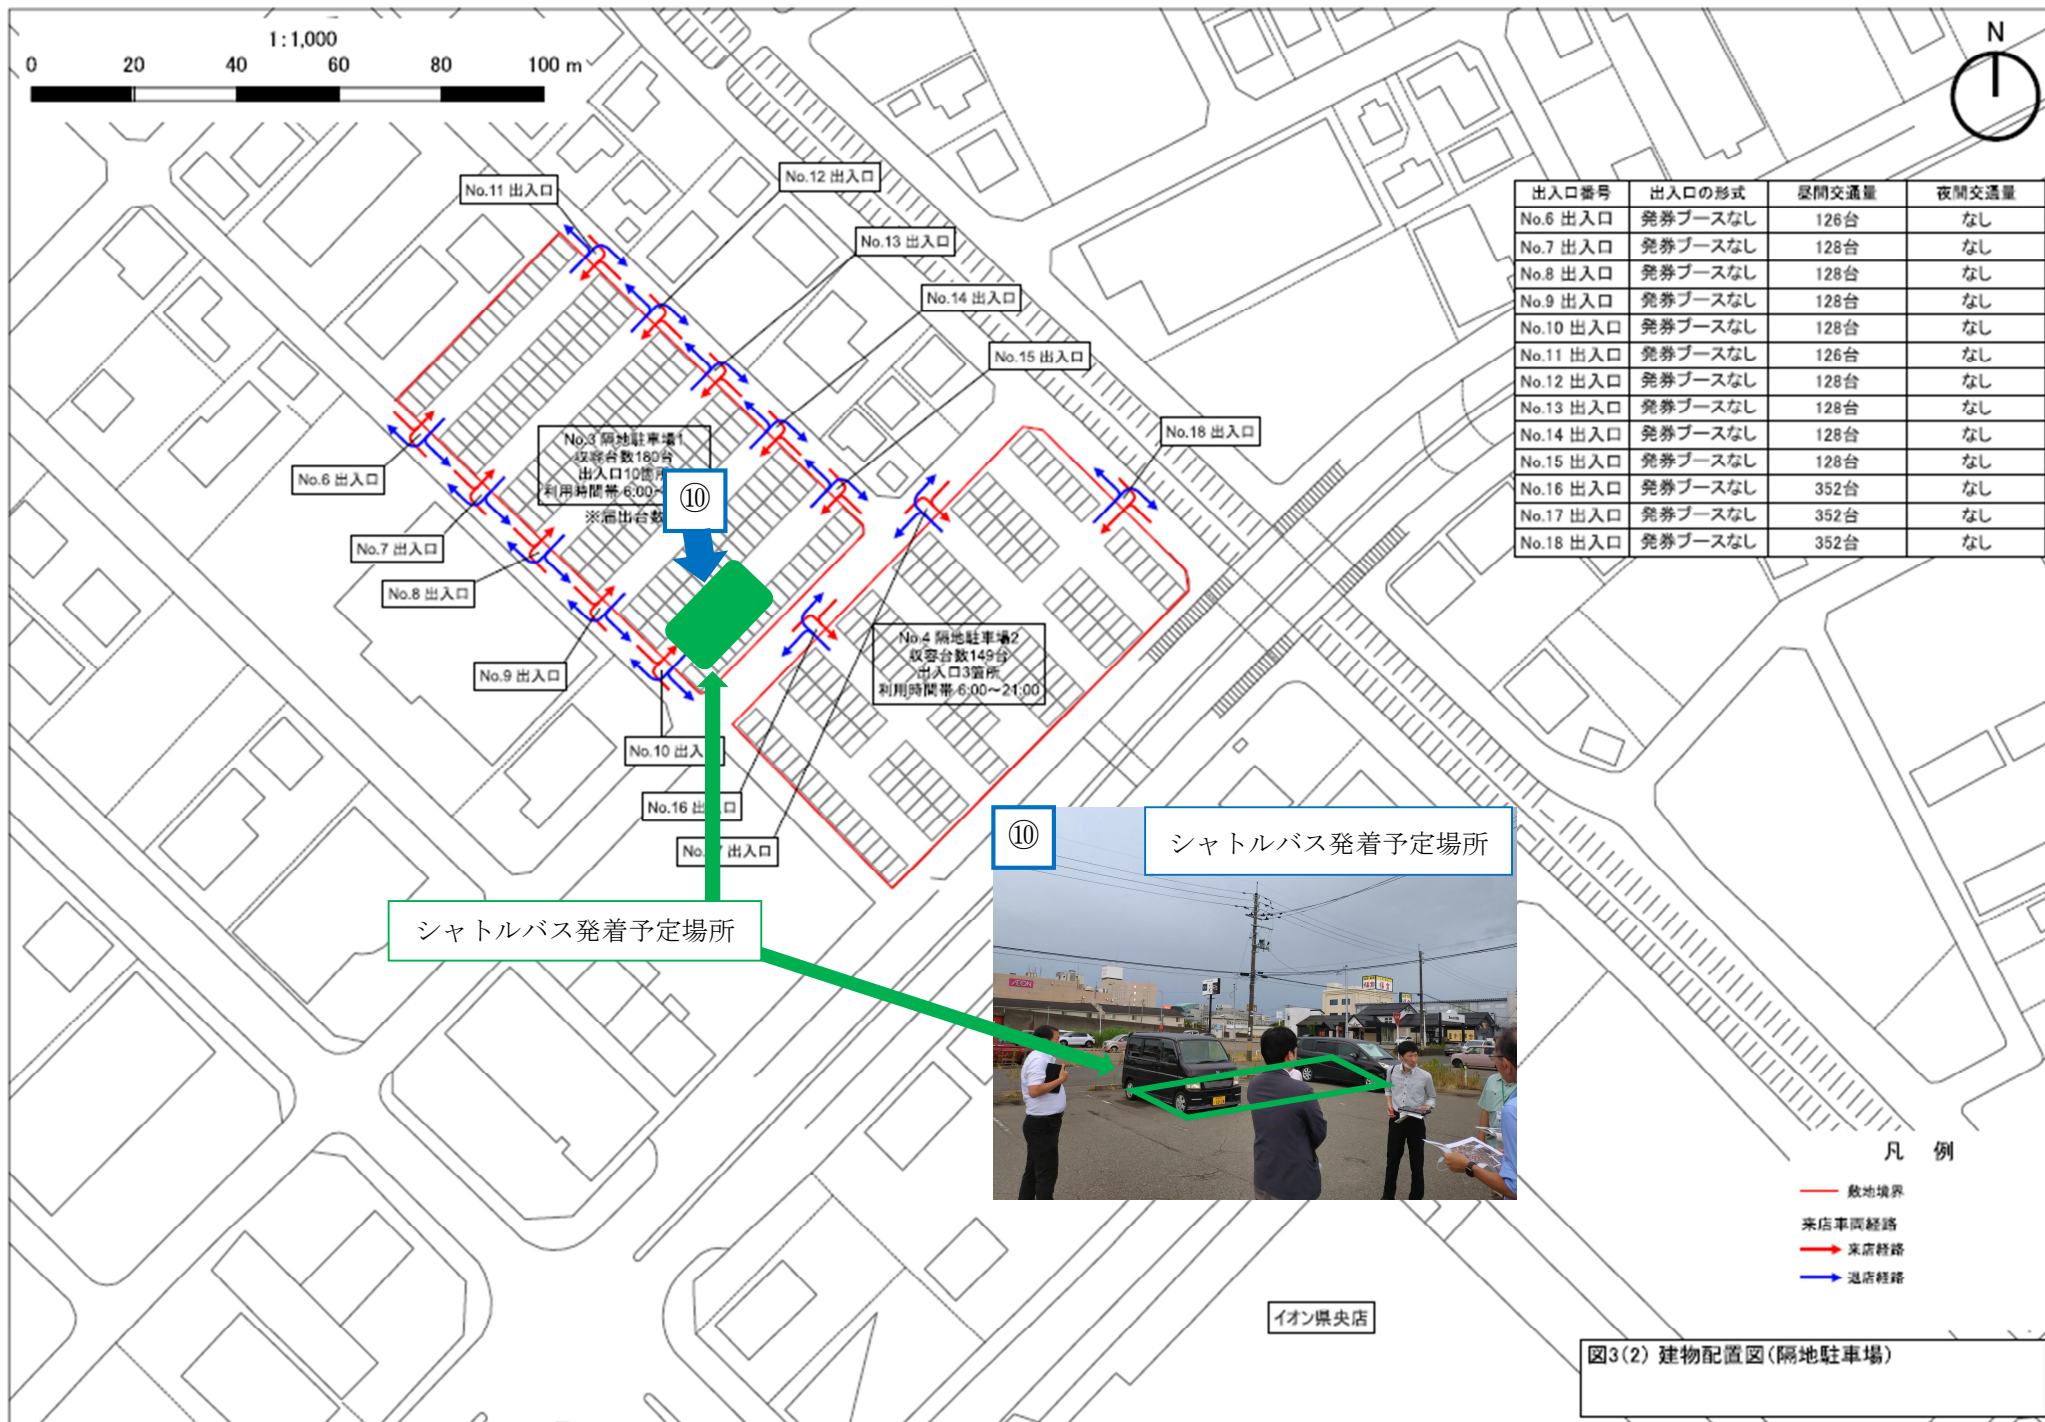


図3(2) 建物配置図(隔地駐車場)