

## 報道資料 2

平成 30 年 3 月 13 日

報道機関各位

建設課長



### 市道矢田中曽根新田線が全線開通

栄地域を東西に結び、アクセス向上を図る路線として市道矢田中曽根新田線道路改良事業（北潟から戸口までの間）が完了し、全線開通の運びとなりました。

1 と き 3月27日（火）午前6時30分

2 開通区間 北潟から戸口までの間

3 その他

戸口踏切の新設に伴い、既存の戸口踏切は、3月26日（月）午後10時から閉鎖します。


新しい踏切が利用できる27日の午前6時30分までの間は、ほかの踏切に迂回してください。

※別紙位置図参照



担当：建設課 計画整備係 刈屋  
電話：0256-34-5714

# 位置図 S=1:10,000

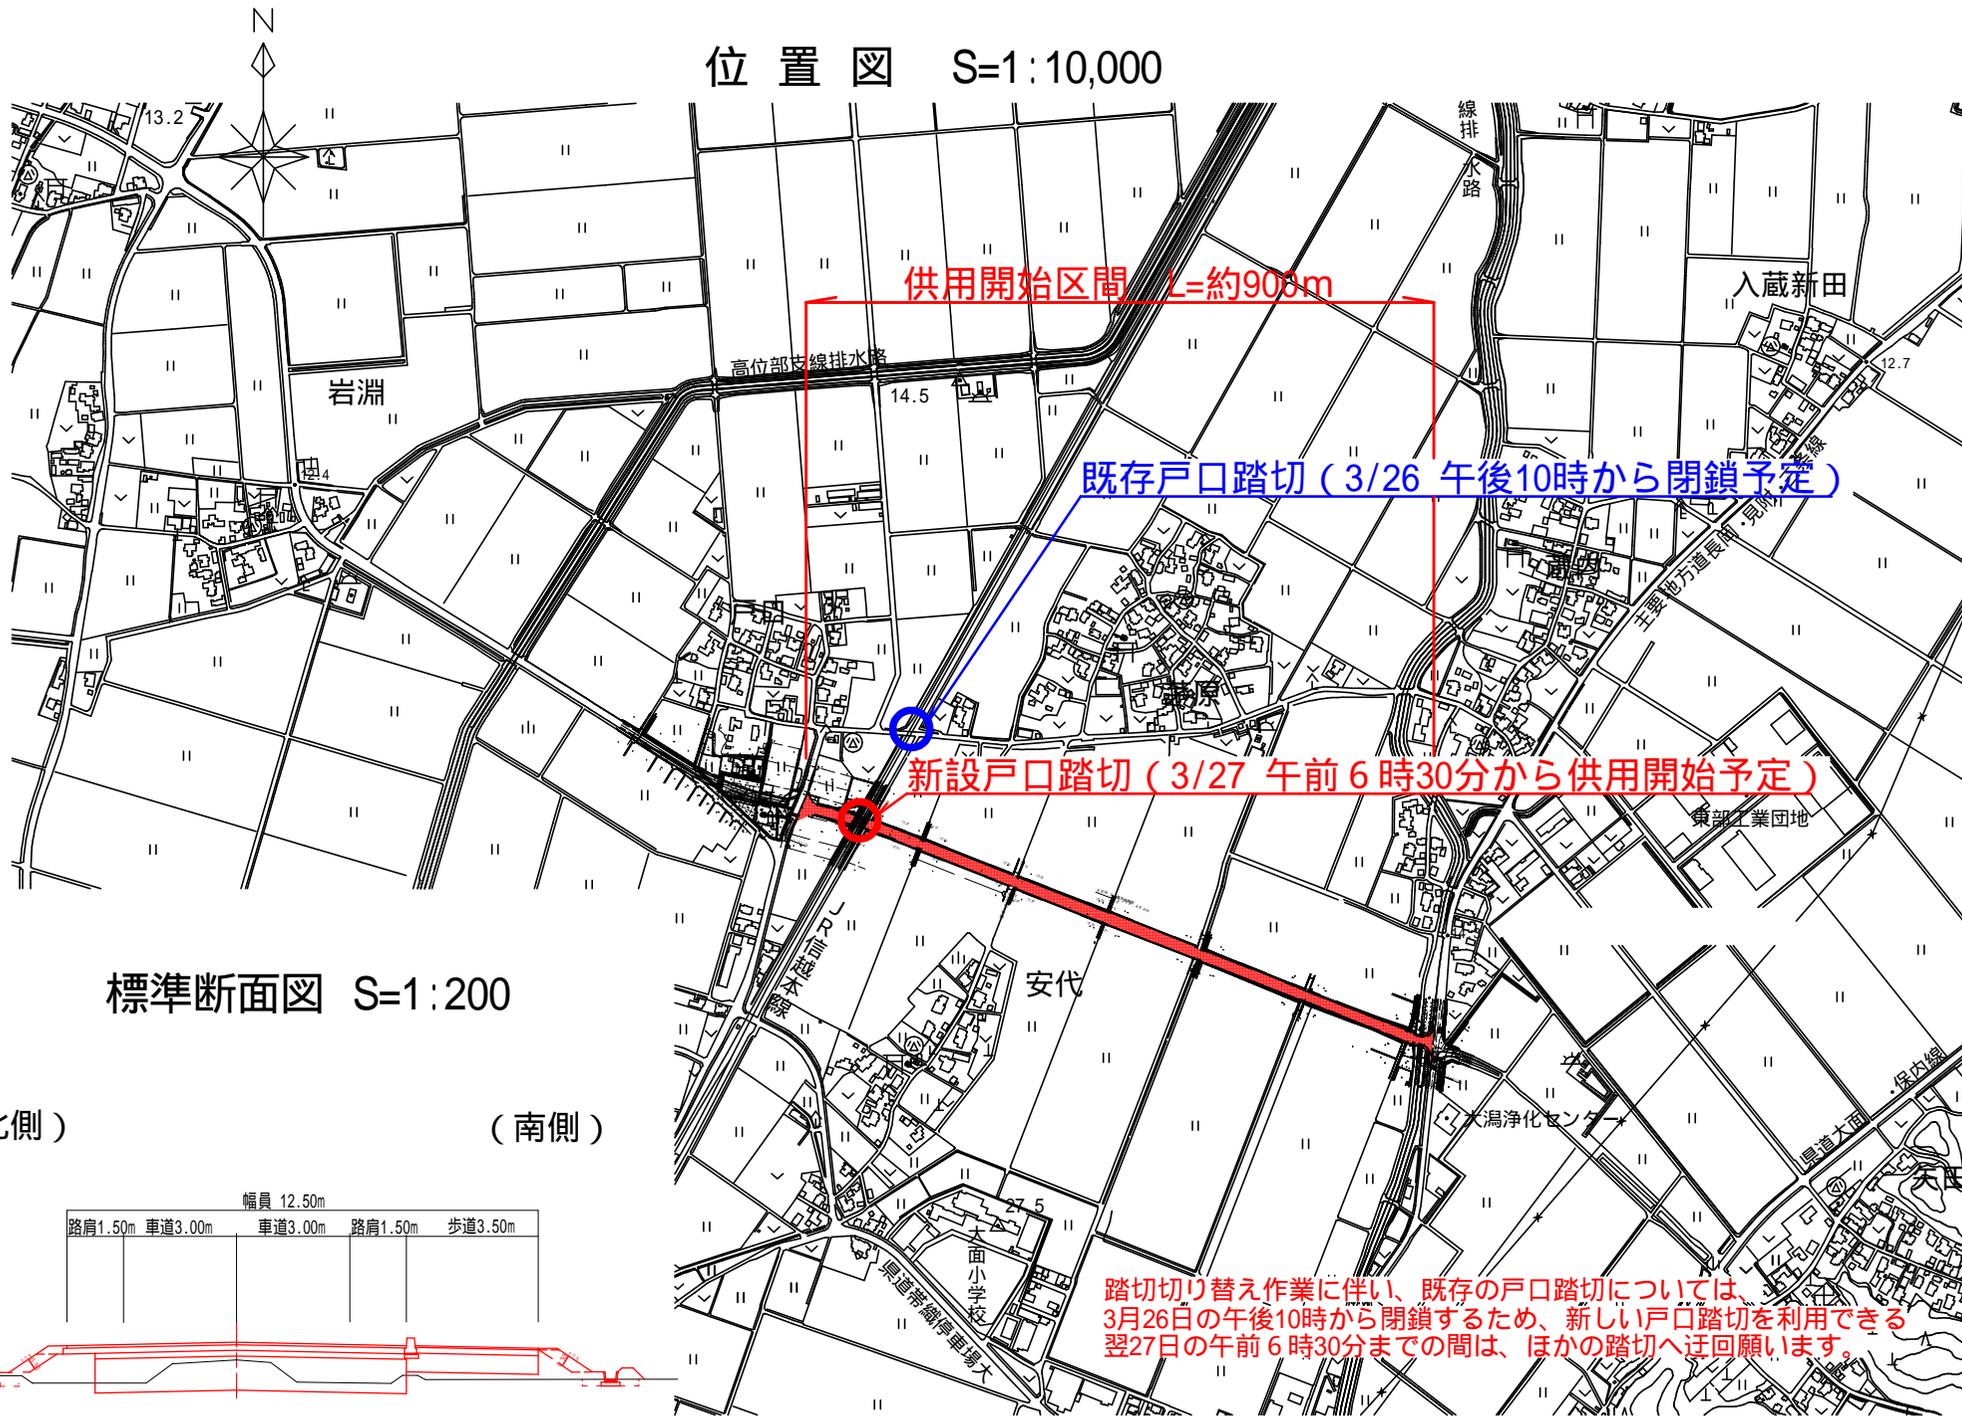

## 標準断面図 S=1:200

(北側)

(南側)

幅員 12.50m				
路肩1.50m	車道3.00m	車道3.00m	路肩1.50m	歩道3.50m

踏切切り替え作業に伴い、既存の戸口踏切については、3月26日の午後10時から閉鎖するため、新しい戸口踏切を利用できる翌27日の午前6時30分までの間は、ほかの踏切へ迂回願います。