
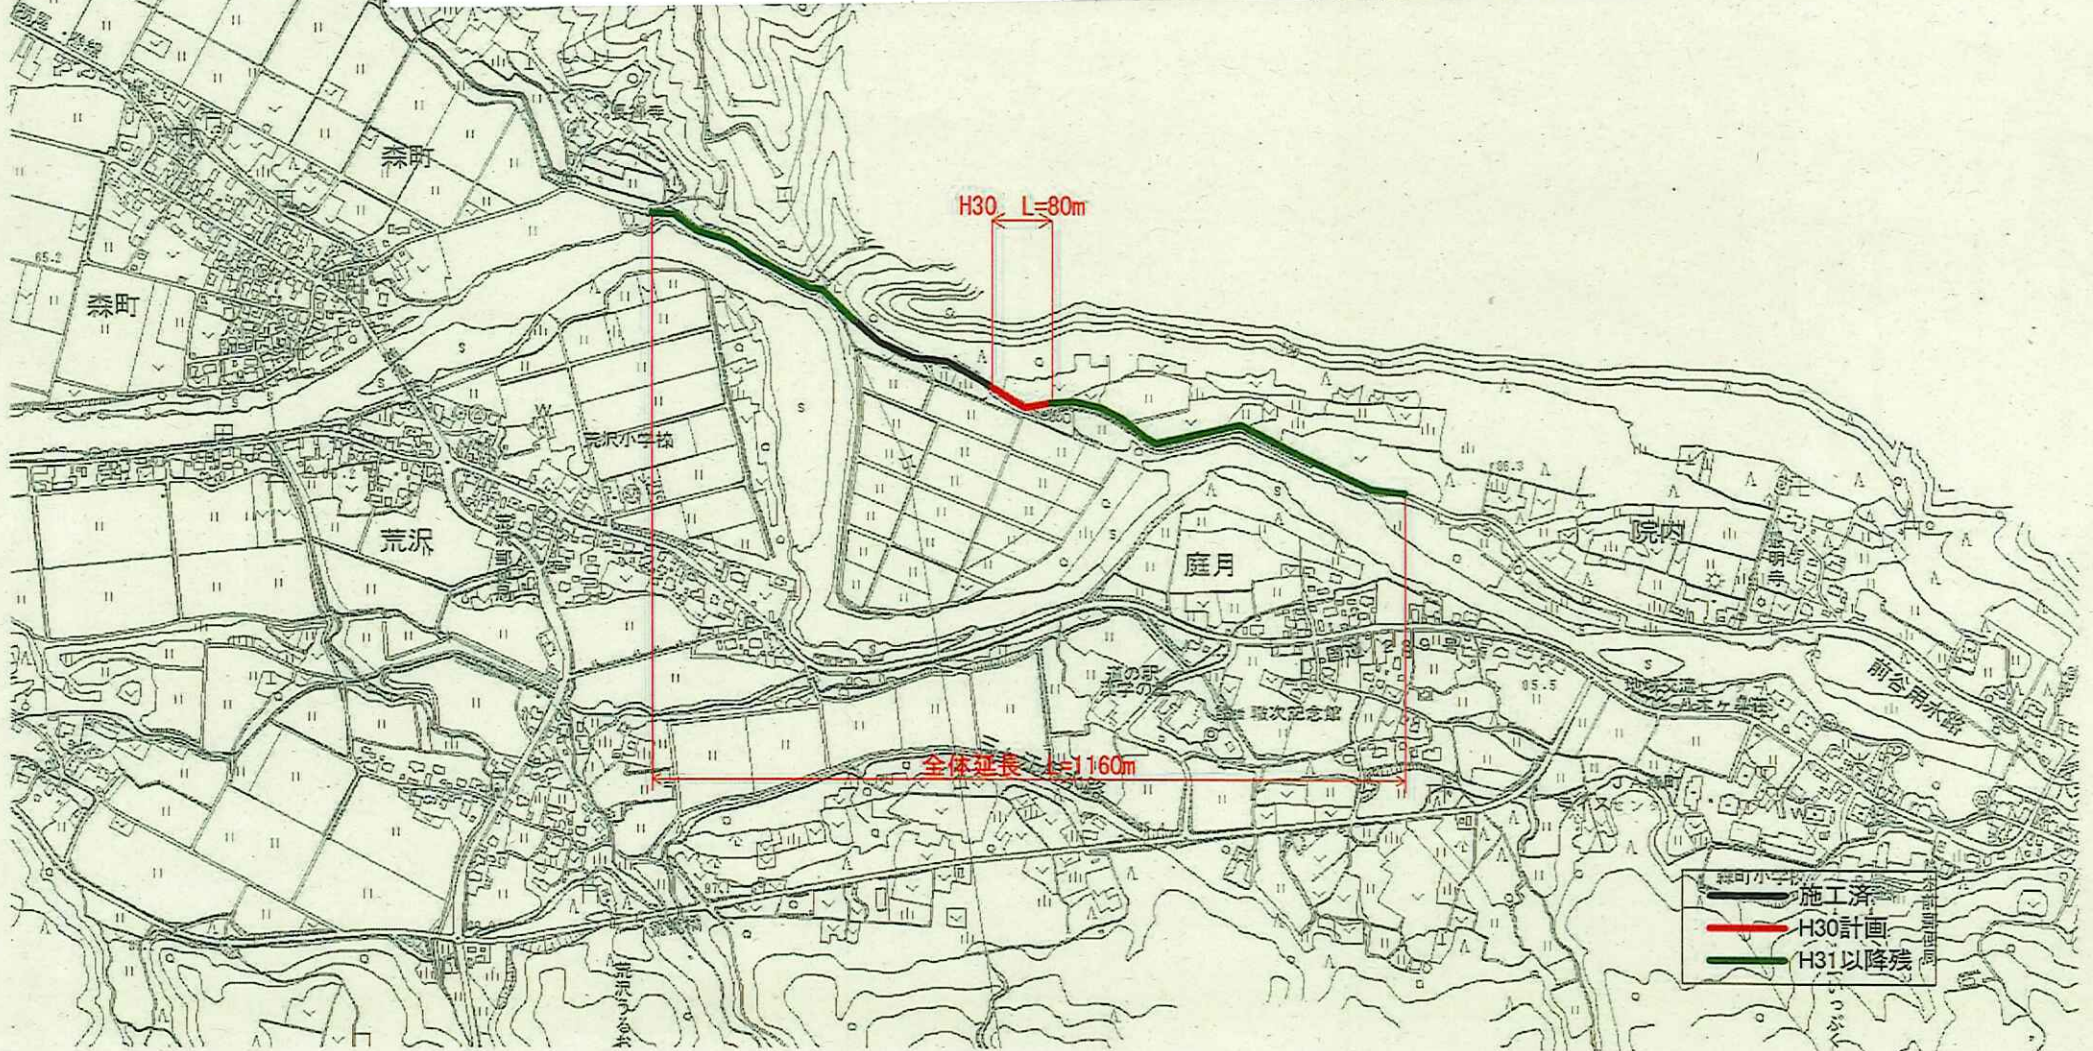


事業番号No.8


市道森町院内線道路改良

Scale=1:10,000

新市建設計画掲載事業 事業概要図

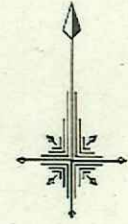

平成30年度 三条市特定環境保全公共下水道(下田地区) 実施予定箇所図

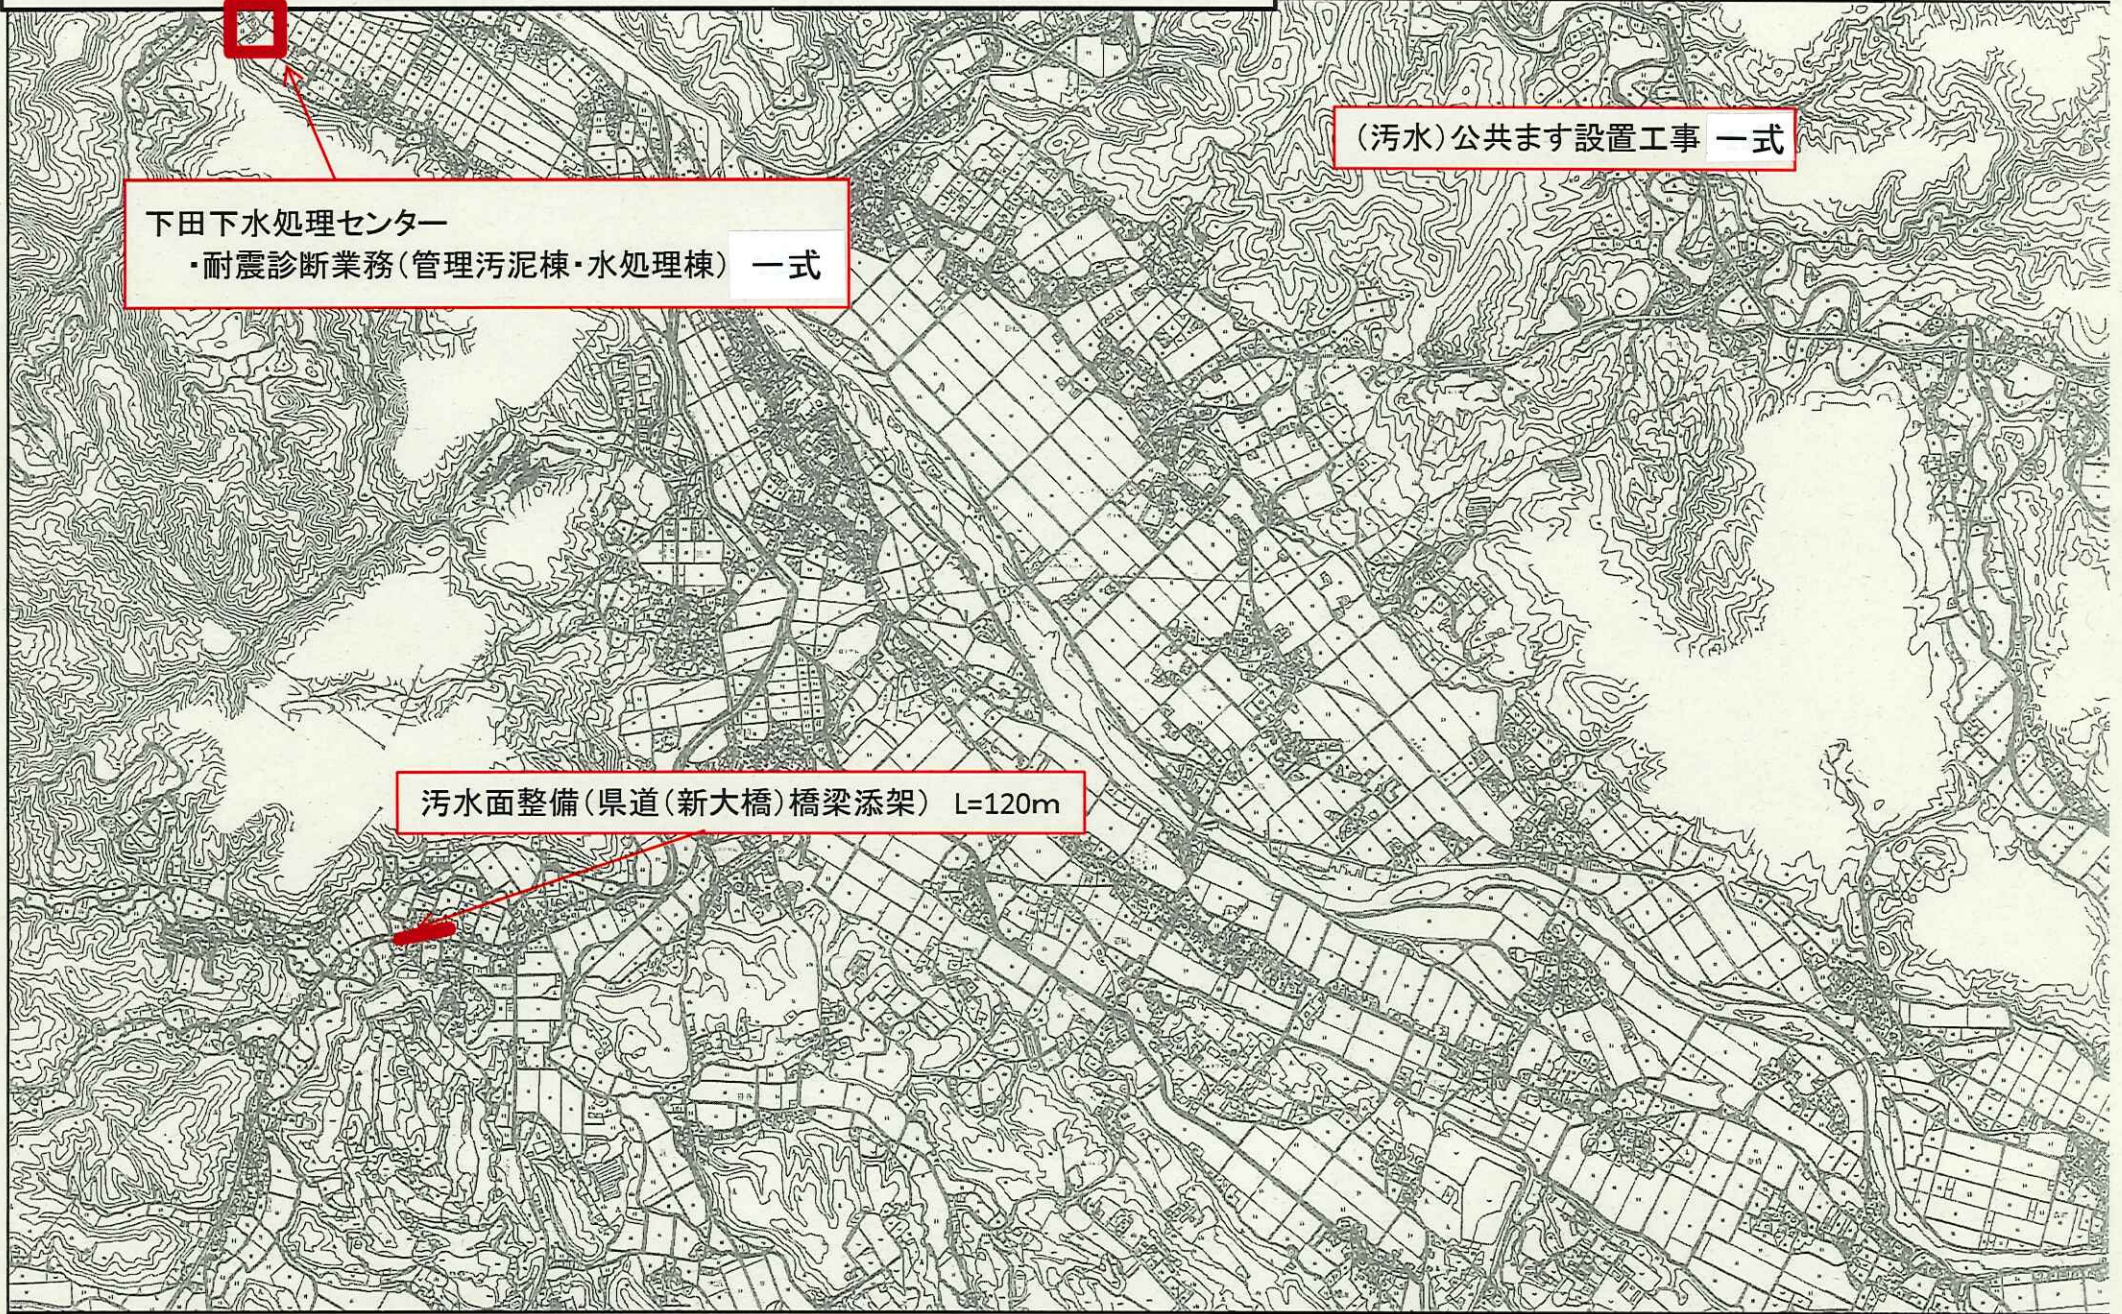



下田下水処理センター
・耐震診断業務(管理汚泥棟・水処理棟) 一式

(汚水)公共ます設置工事 一式

汚水面整備(県道(新大橋)橋梁添架) L=120m

林道濁沢名下線 計画図

凡例	例
計画路線	
既設路線	
利用区域	
主伐計画	
間伐計画	
保育計画	
既設作業道	
新設作業道	

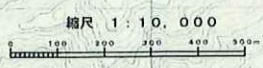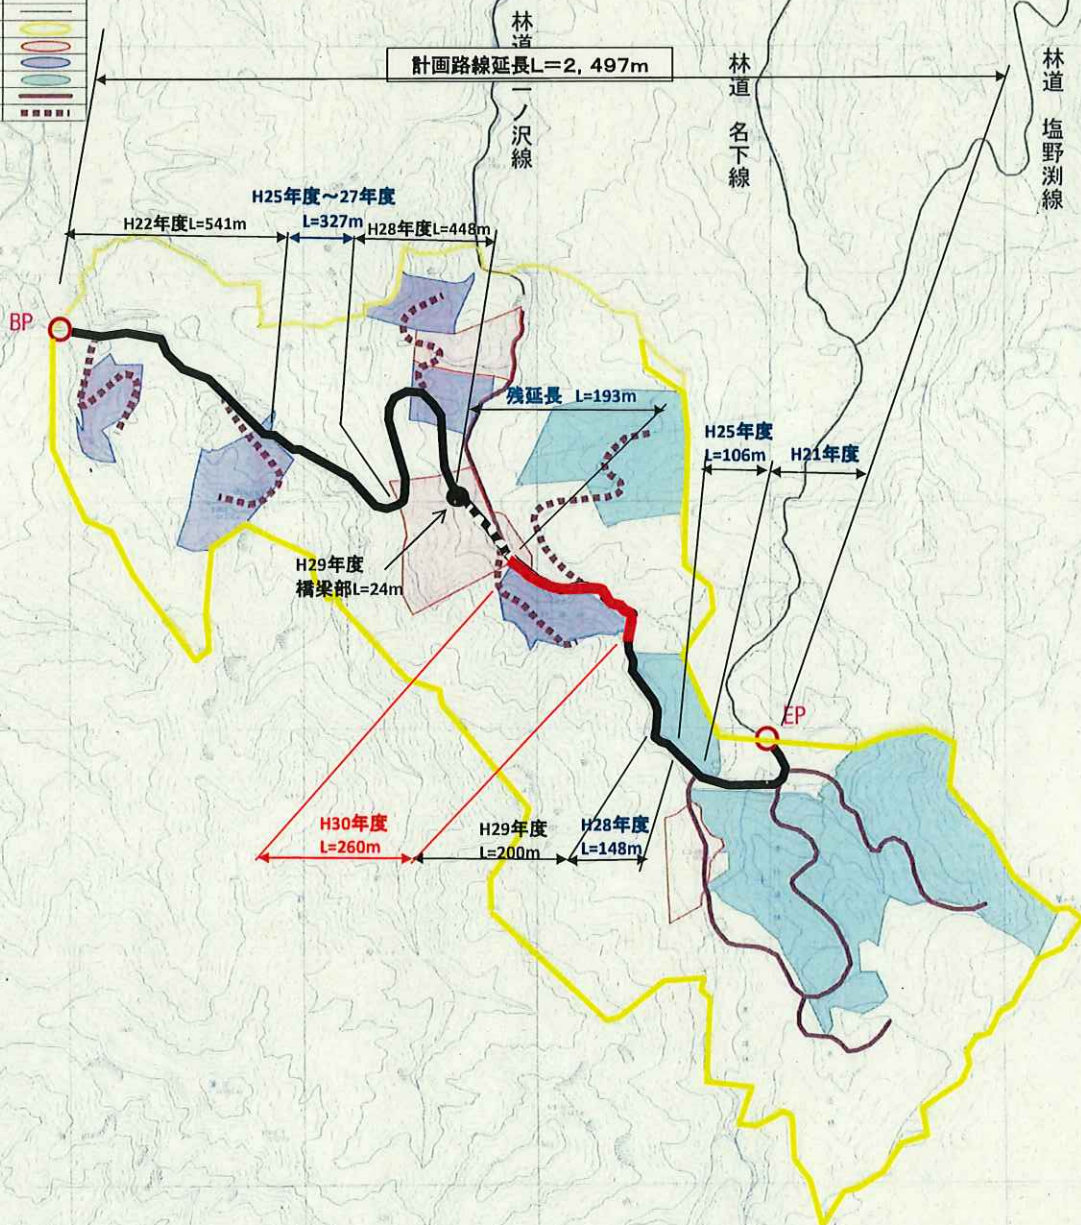

事業番号 No.60

【県事業】新市建設計画登載事業(事業箇所位置図)

