



下田農業振興地域整備計画 附図 2・3・4

凡例	
△	土地基盤整備開発計画
○	農業近代化施設整備計画
□	生環境施設整備計画

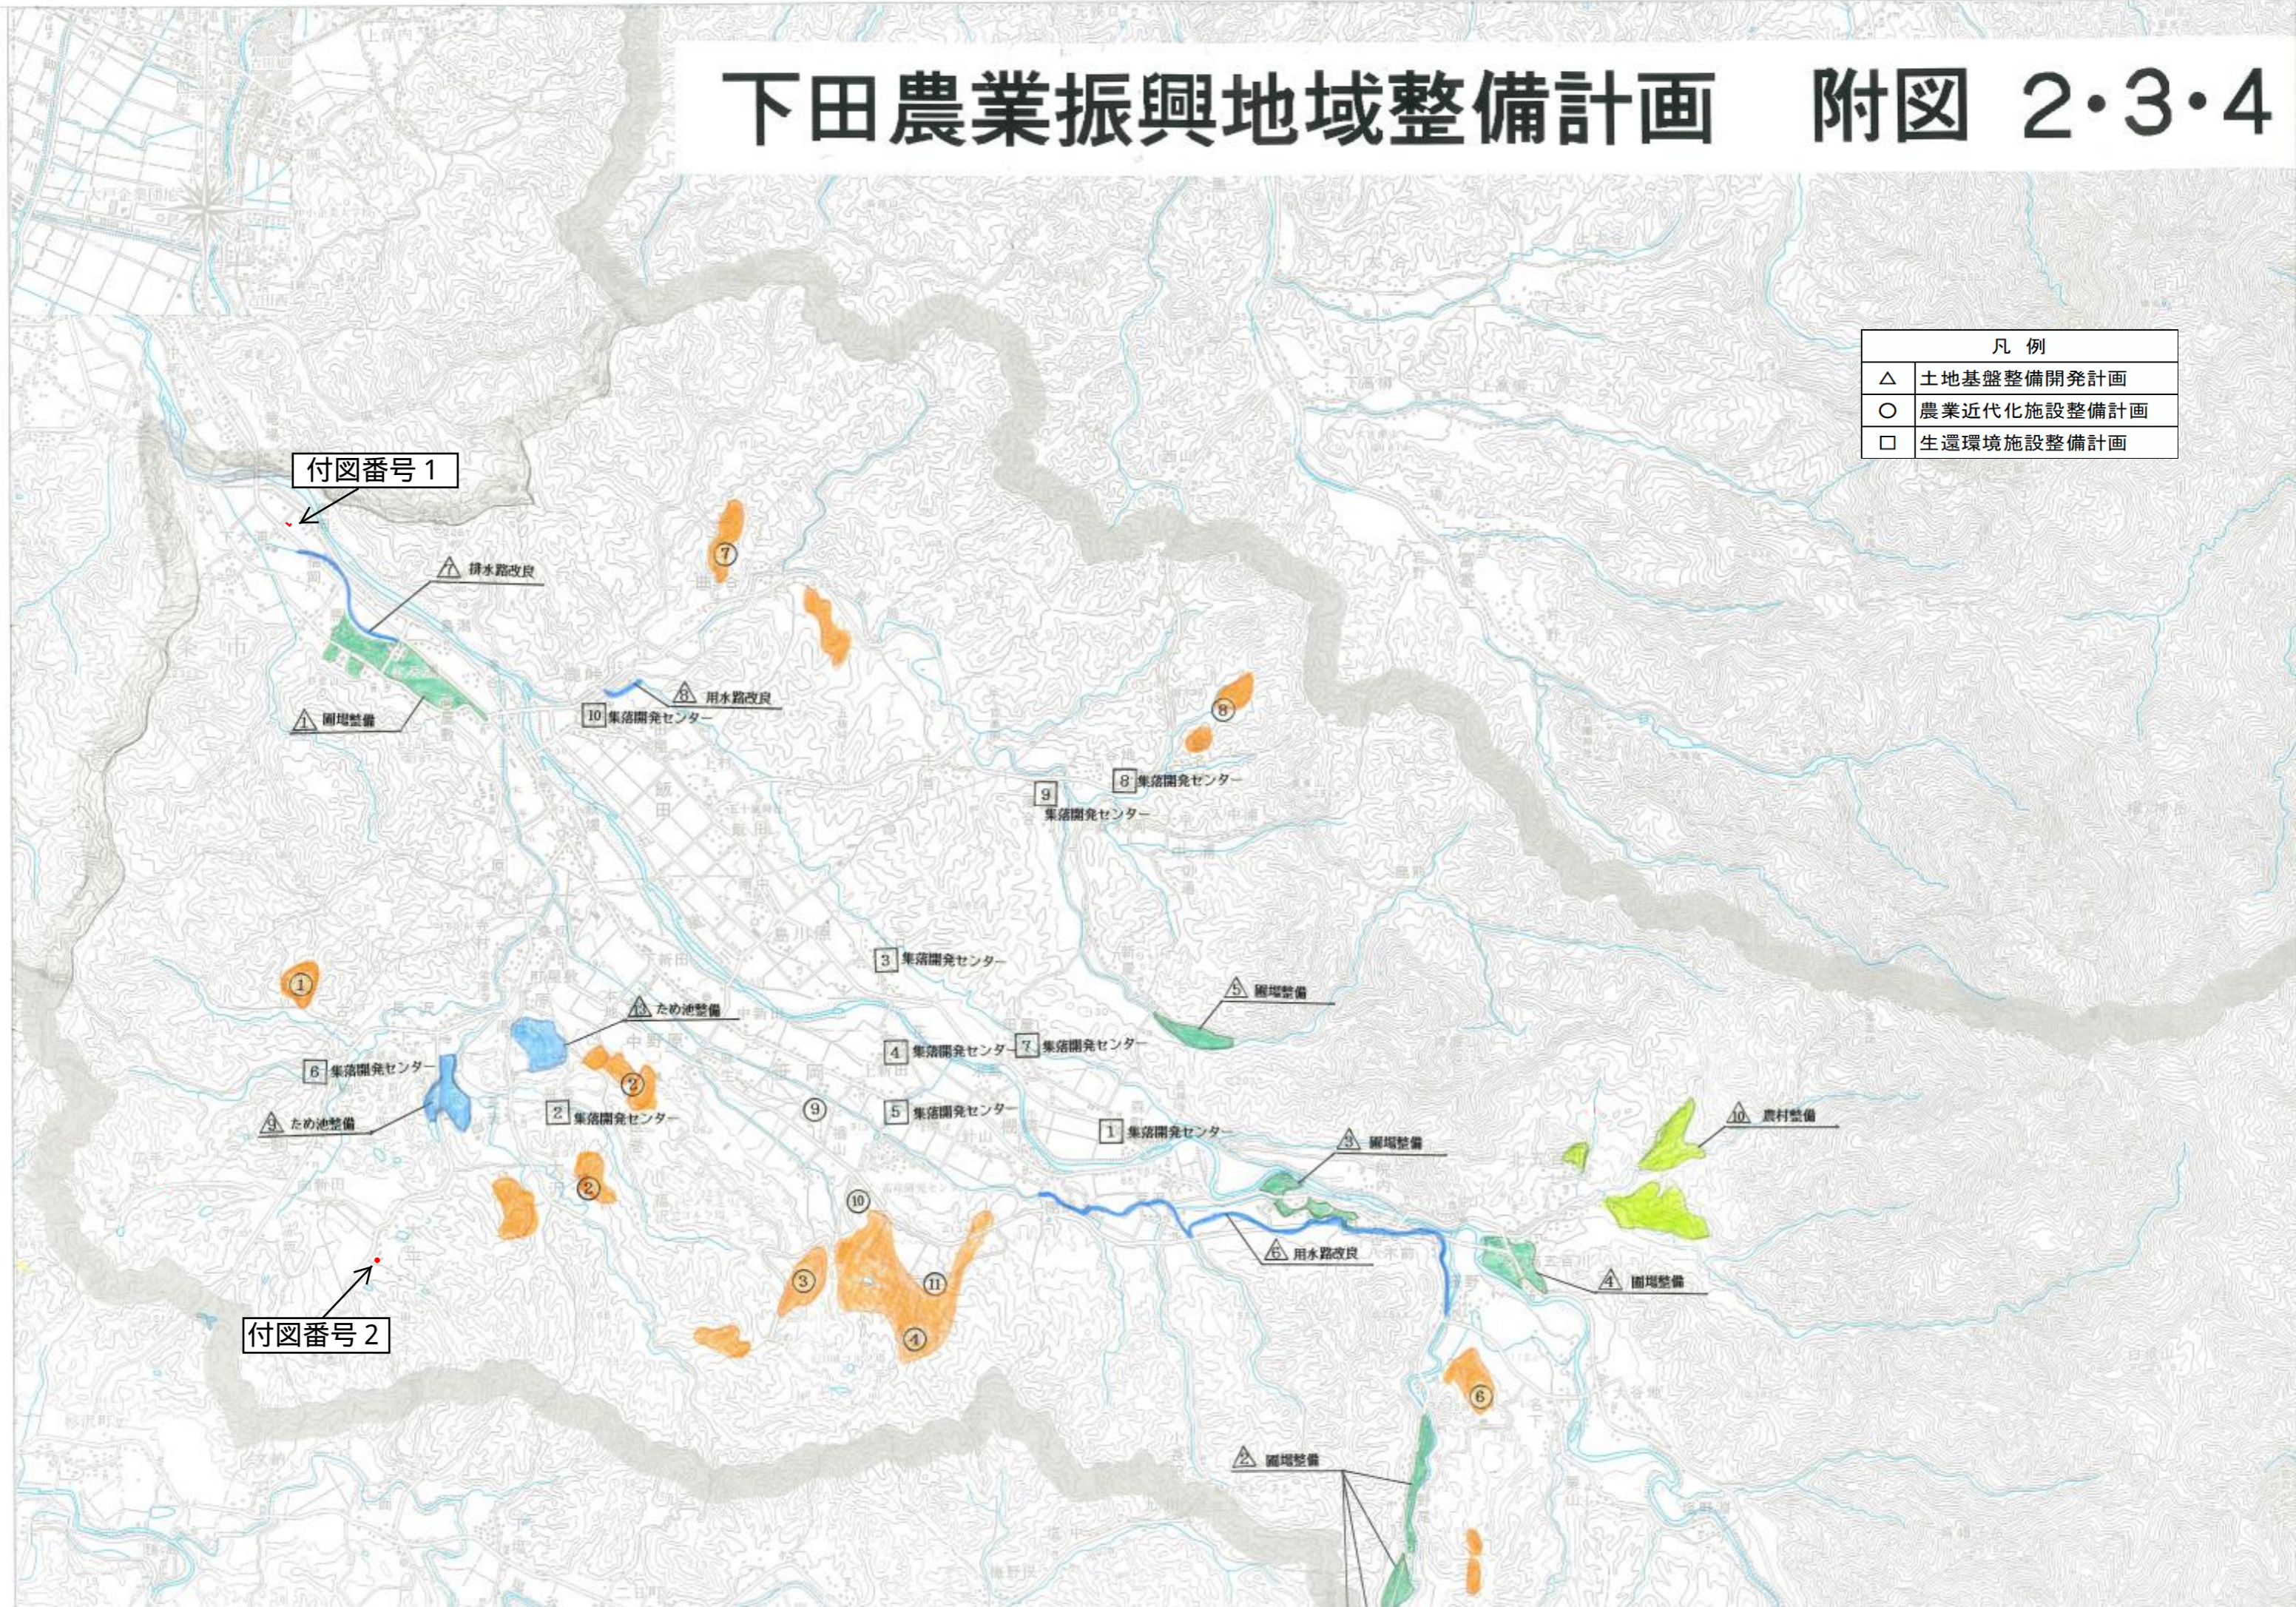

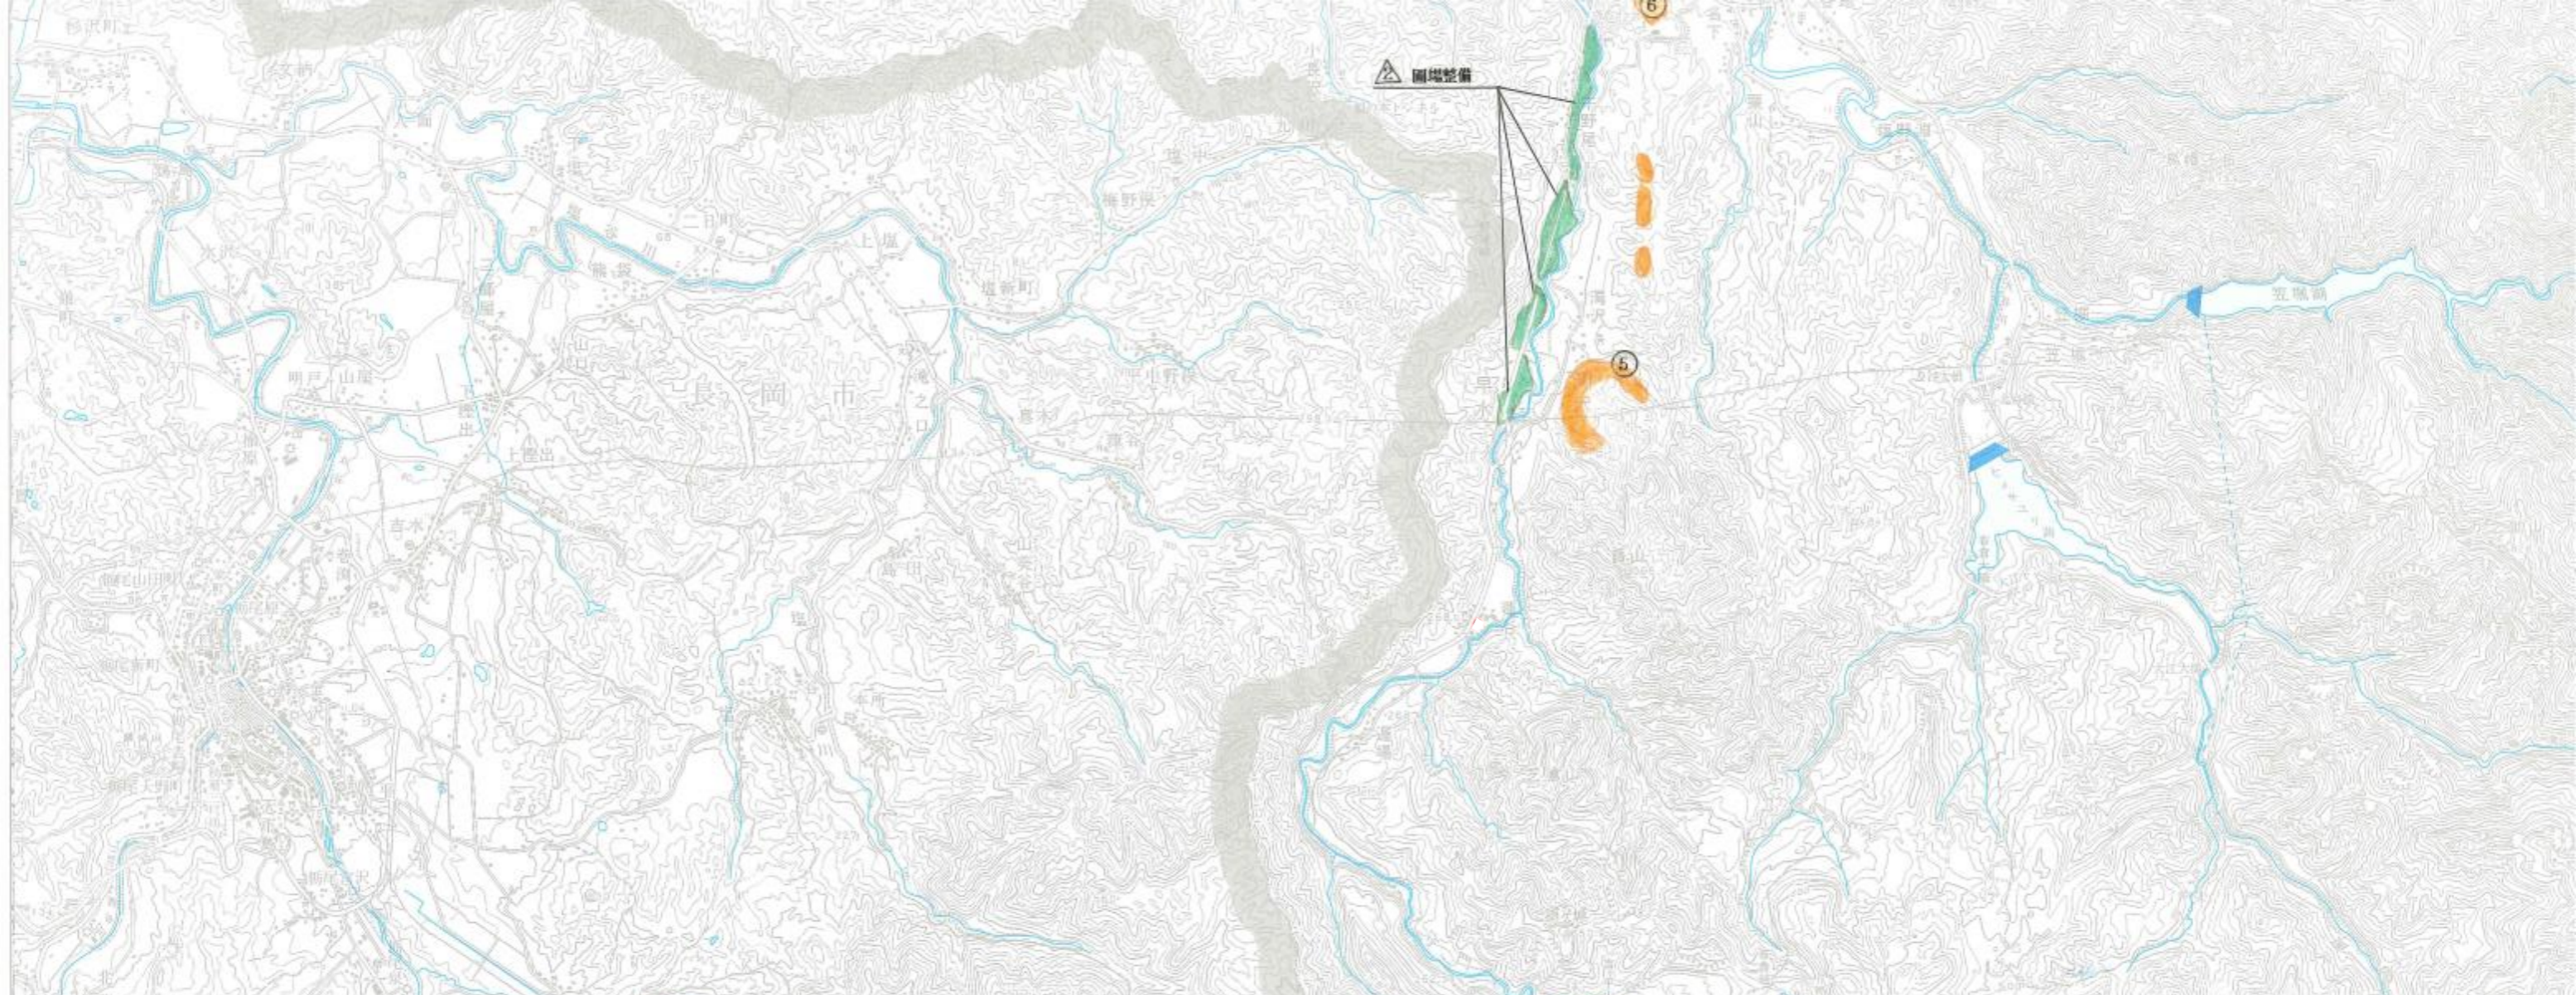

農業近代化施設整備計画

施設の 種類	位置及び規模	受益の範囲			利用組織	対図 番号
		受益 地区	受益 面積(ha)	受益 戸数(戸)		
(畑作) 共同栽培 共同施設	長沢 トラクター 1台 格納庫 1棟 堆肥盤 1基	長沢-6	2.3	8	(新規) 長堀第1生産組合	①
(畑作) 共同栽培 共同施設	桑切、大沢 トラクター 2台 格納庫 2棟 堆肥盤 2基	長沢-4	22.9	53	(新規) 長堀第2生産組合	②
(畑作) 共同栽培 共同施設	樽山 トラクター 1台 格納庫 1棟 堆肥盤 1基	長沢-4	9.8	8	(新規) 笹岡生産組合	③
(畑作) 共同栽培 共同施設	棚鱗 トラクター 2台 格納庫 2棟 堆肥盤 2基	森町-9	48.4	12	(新規) 棚鱗生産組合	④
(畑作) 共同栽培 共同施設	濁沢 トラクター 1台 格納庫 1棟 堆肥盤 1基	森町-1	10	30	(新規) 濁沢生産組合	⑤
(畑作) 共同栽培 共同施設	長野 トラクター 1台 格納庫 1棟 堆肥盤 1基	森町-2	5.9	6	(新規) 中谷生産組合	⑥
(畑作) 共同栽培 共同施設	曲谷 トラクター 1台 格納庫 1棟 堆肥盤 1基	鹿峠-2	8.9	30	(新規) 外谷第1生産組合	⑦
(畑作) 共同栽培 共同施設	上谷地 トラクター 1台 格納庫 1棟 堆肥盤 1基	鹿峠-4	3.2	9	(新規) 外谷第2生産組合	⑧
(稲作) 共同栽培 加工施設	笹岡 穀類等乾燥調製貯蔵施設 1棟	全域	415	1,603	下田村農業協同組合	⑨
(畑作) 共同集出荷 貯蔵施設	棚鱗 野菜等集出荷貯蔵施設 1棟	全域	111	156	下田村農業協同組合	⑩
(畑作) 共同堆肥 管理施設	棚鱗 地力増進施設 1棟	全域	111	156	下田村農業協同組合	⑪

1:50,000

