


須頃郷第1号公園 既設埋設物位置図 縮尺 1:500

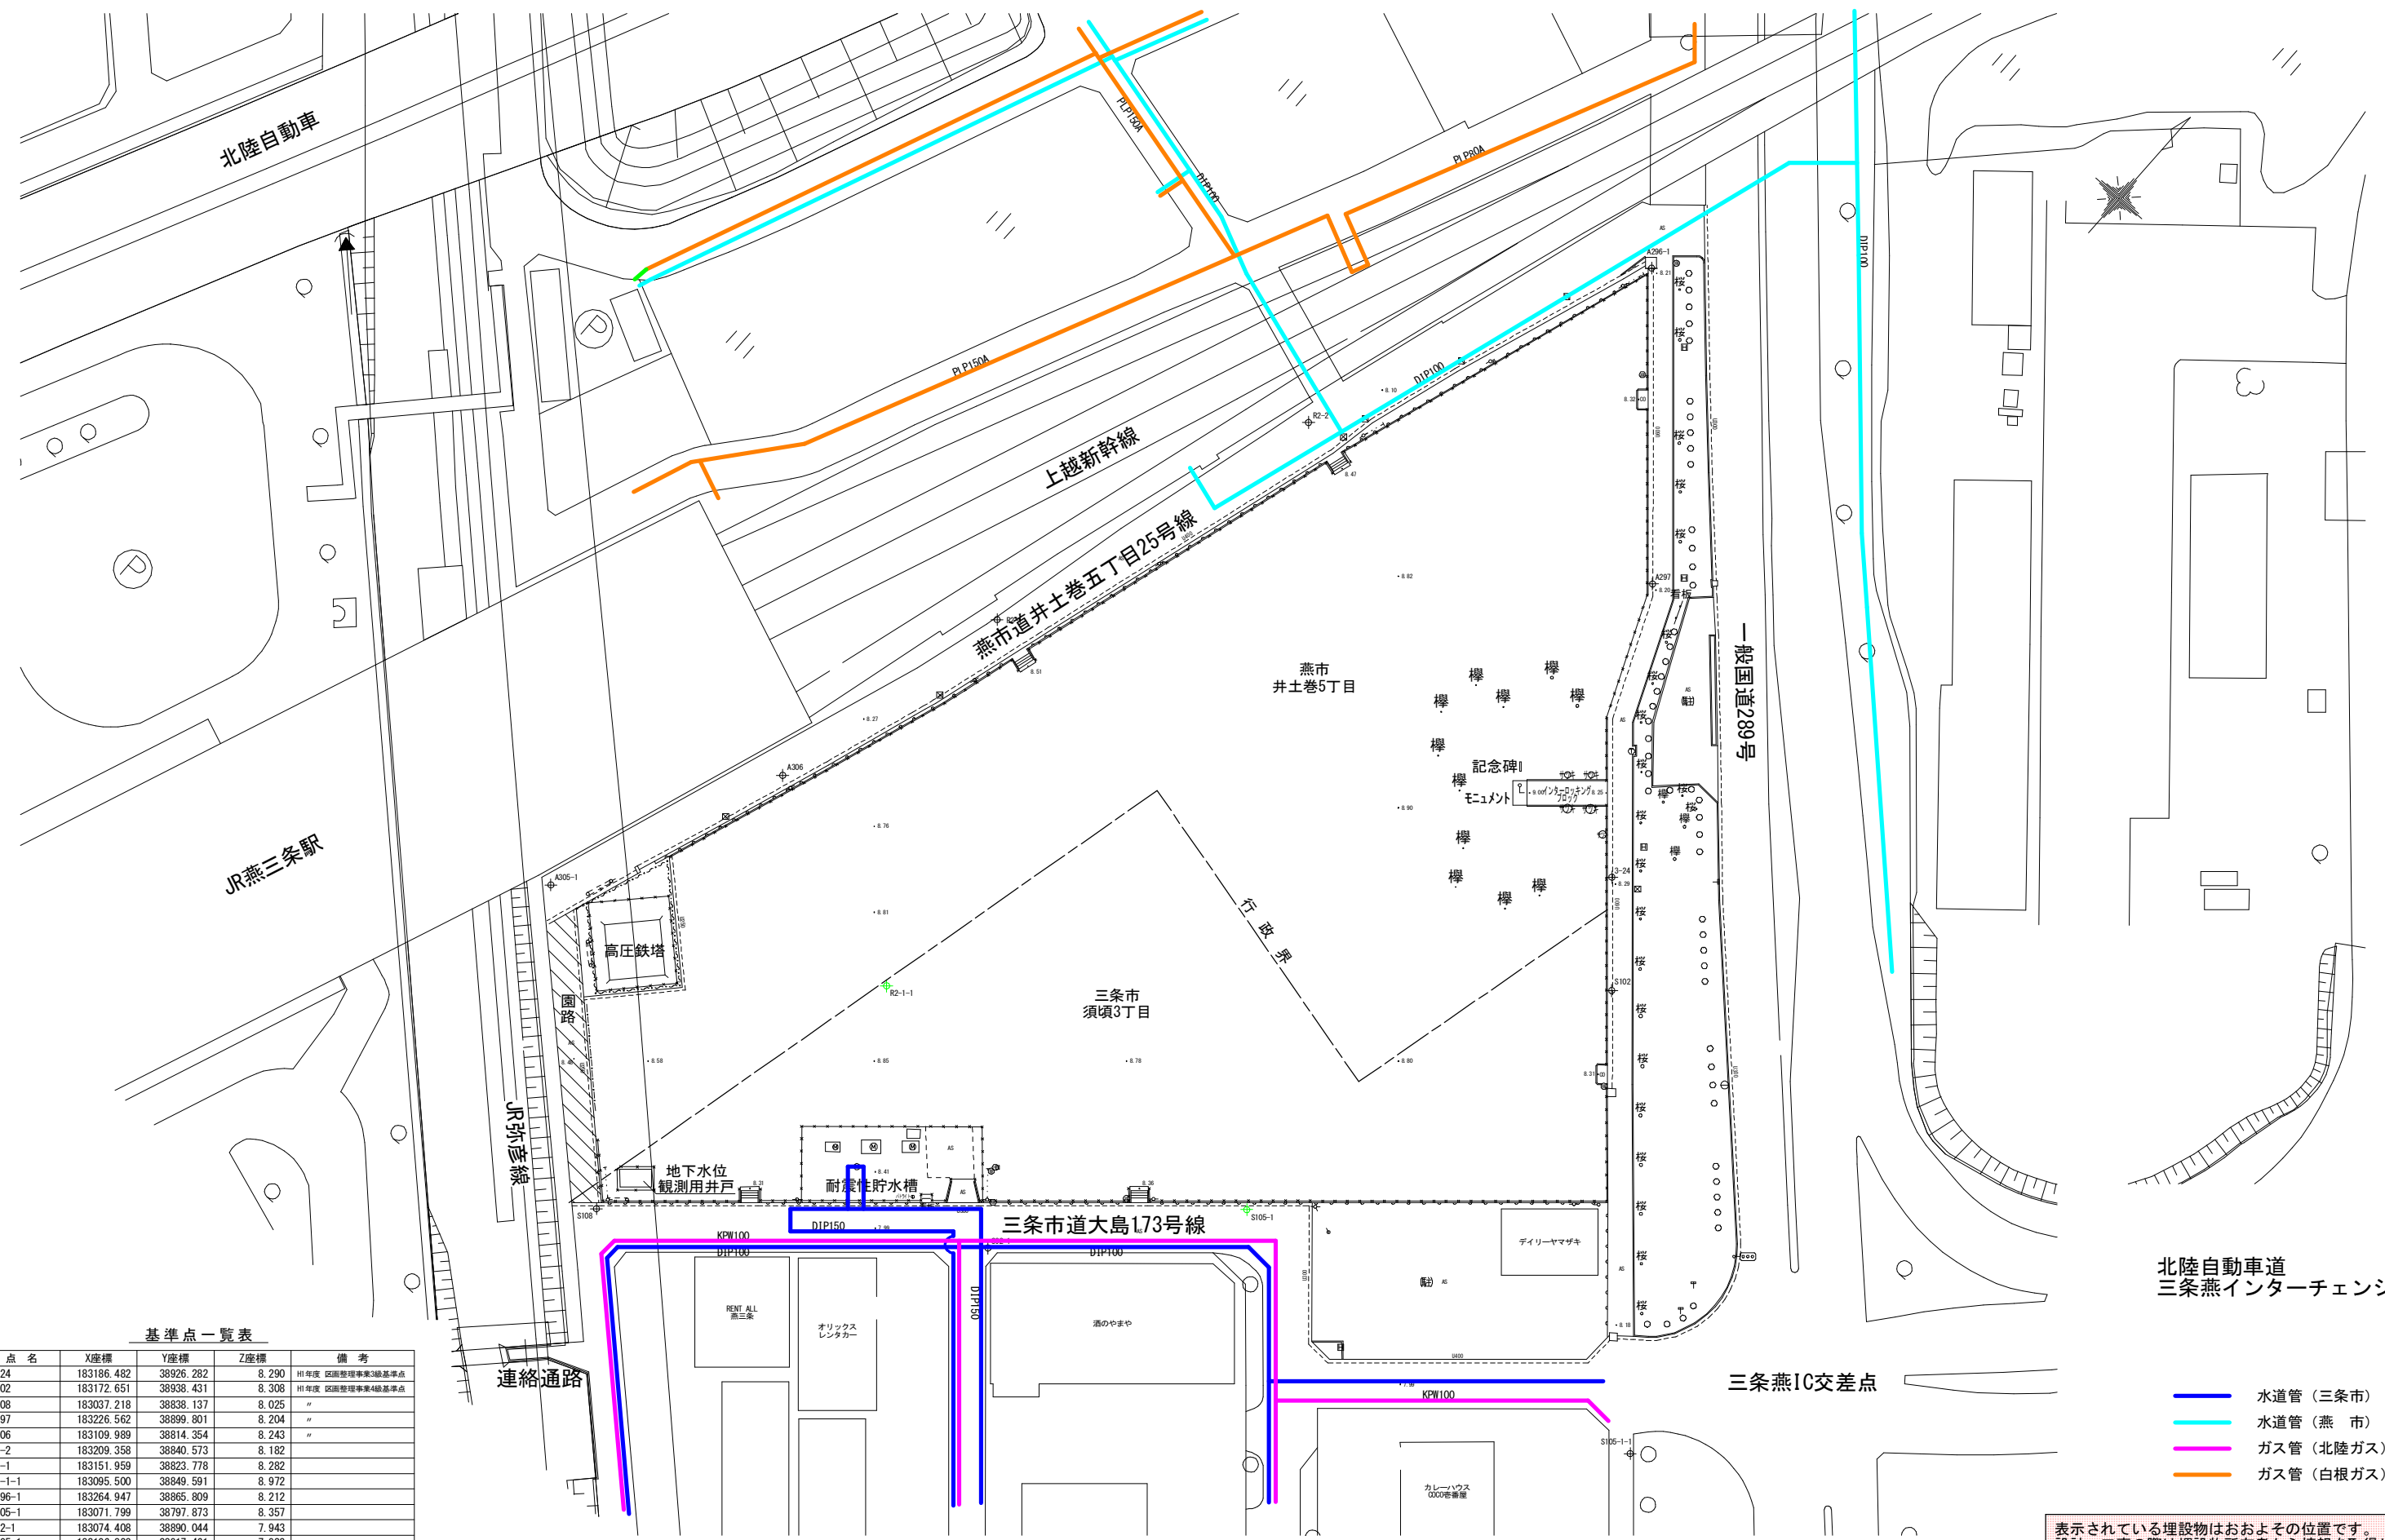

北陸自動車道
三條燕インターチェンジ

- 水道管 (三條市)
- 水道管 (燕市)
- ガス管 (北陸ガス)
- ガス管 (白根ガス)

表示されている埋設物はおおよその位置です。
設計・工事の際は埋設物所有者から情報を取得し、
立会い等を求め、指示に従ってください。

基準点一覧表

点名	X座標	Y座標	Z座標	備考
3-24	183186.482	38926.282	8.290	H1年度 区画整理事業3級基準点
S102	183172.651	38938.431	8.308	H1年度 区画整理事業4級基準点
S108	183037.218	38838.137	8.025	"
A297	183226.562	38899.801	8.204	"
A306	183109.989	38814.354	8.243	"
R2-2	183209.358	38840.573	8.182	"
R2-1	183151.959	38823.778	8.282	"
R2-1-1	183095.500	38849.591	8.972	"
A296-1	183264.947	38865.809	8.212	"
A305-1	183071.799	38797.873	8.357	"
S92-1	183074.408	38890.044	7.943	"
S105-1	183106.828	38917.461	7.933	"
S105-1-1	183118.206	38990.316	8.241	"

※標高値は、3-24を基準に間接水準で求めた値である。