


三条市  
立地適正化計画  
区域概要図

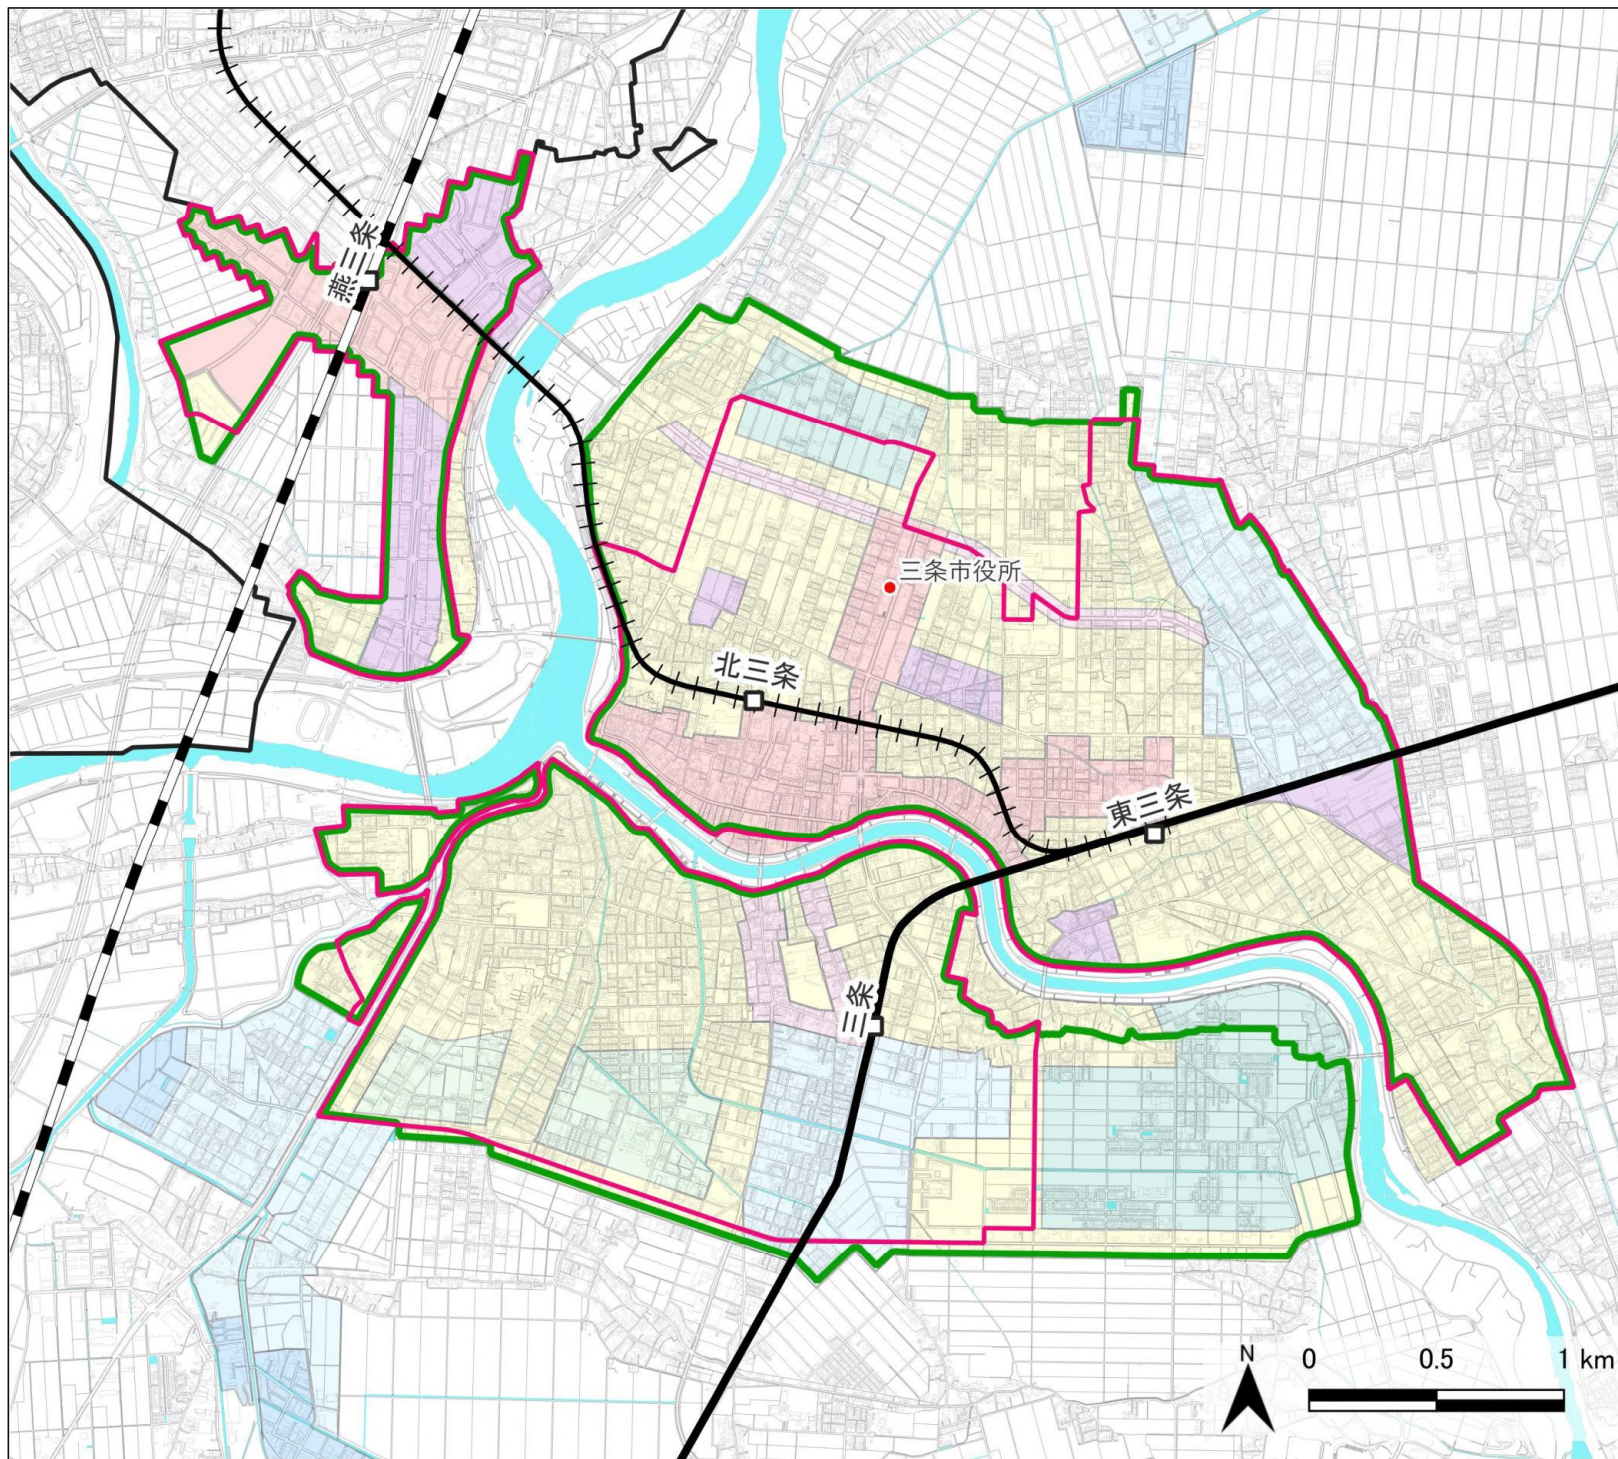

凡例

- 市役所
- 河川
- 鉄道駅
- 上越新幹線
- 信越線
- 弥彦線
- 都市機能誘導区域
- 居住誘導区域
- 都市計画区域
- 用途地域
  - 第1種低層住居専用地域
  - 第2種中高層住居専用地域
  - 第1種住居地域
  - 近隣商業地域
  - 商業地域
  - 準工業地域
  - 工業地域
  - 工業専用地域