
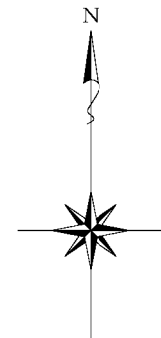


三条市公共下水道事業計画（三条処理区） 一般平面図（雨水）

全体計画区域 1518.9ha
 事業計画区域 **283ha(既計画)**
 494ha(今回計画)

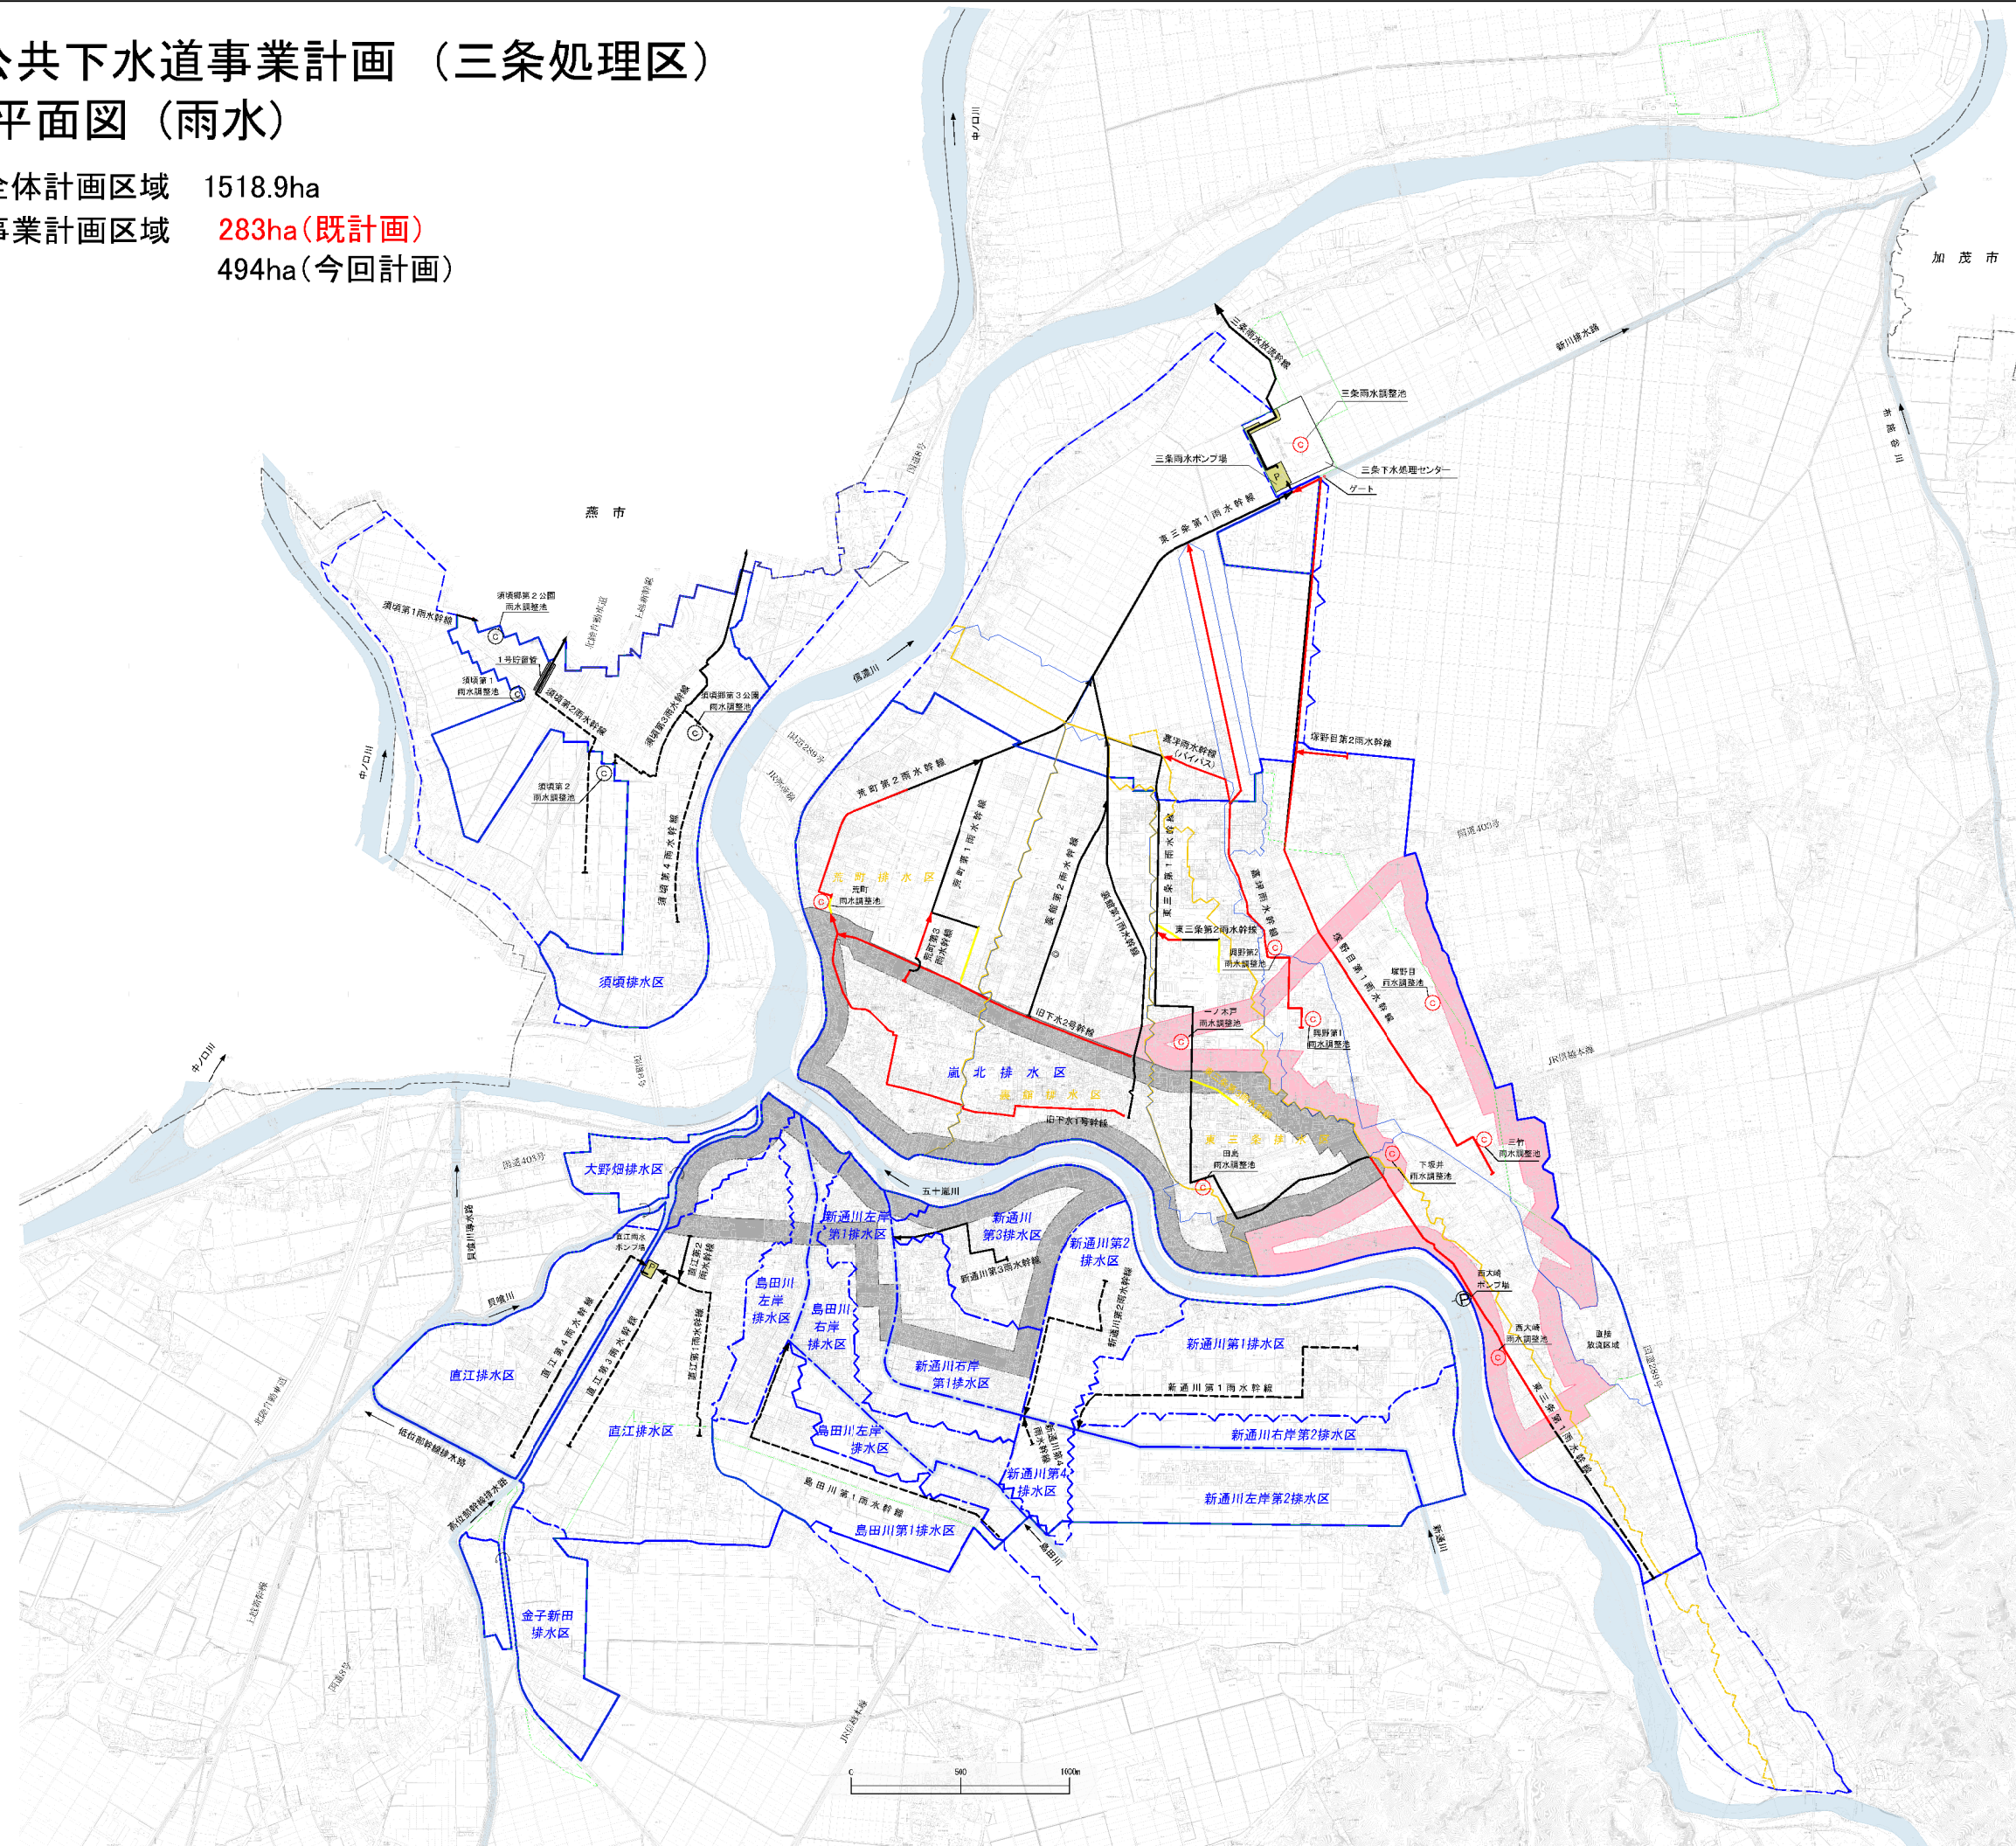

凡 例	
---	市町村界
■ (Blue outline)	全体計画区域界
■ (Grey fill)	事業計画区域(既計画)
■ (Pink fill)	事業計画区域(追加)
--- (Blue dashed)	流入区域界
--- (Yellow dashed)	流入区域界(削除)
---	用途地域界
---	排水区域界
---	排水区域界(削除)
---	雨水幹線系統界
→ (Black arrow)	雨水幹線(事業計画・既計画)
→ (Red arrow)	雨水幹線(事業計画・追加)
→ (Yellow arrow)	雨水幹線(事業計画・削除)
→ (Dashed black arrow)	雨水幹線(全体計画)
---	河川・排水路
⊙ (C)	雨水調整池(事業計画・追加)
⊙ (C)	雨水調整池・貯留管(全体計画)
⊙ (P)	雨水ポンプ場(事業計画・既計画)
⊙ (P)	雨水ポンプ場(暫定)

三条市公共下水道事業計画（三条処理区）			
図面名称	一般平面図（雨水）		図面番号
総尺	1/15,000	調整年度	平成30年度
新潟県 三条市			