
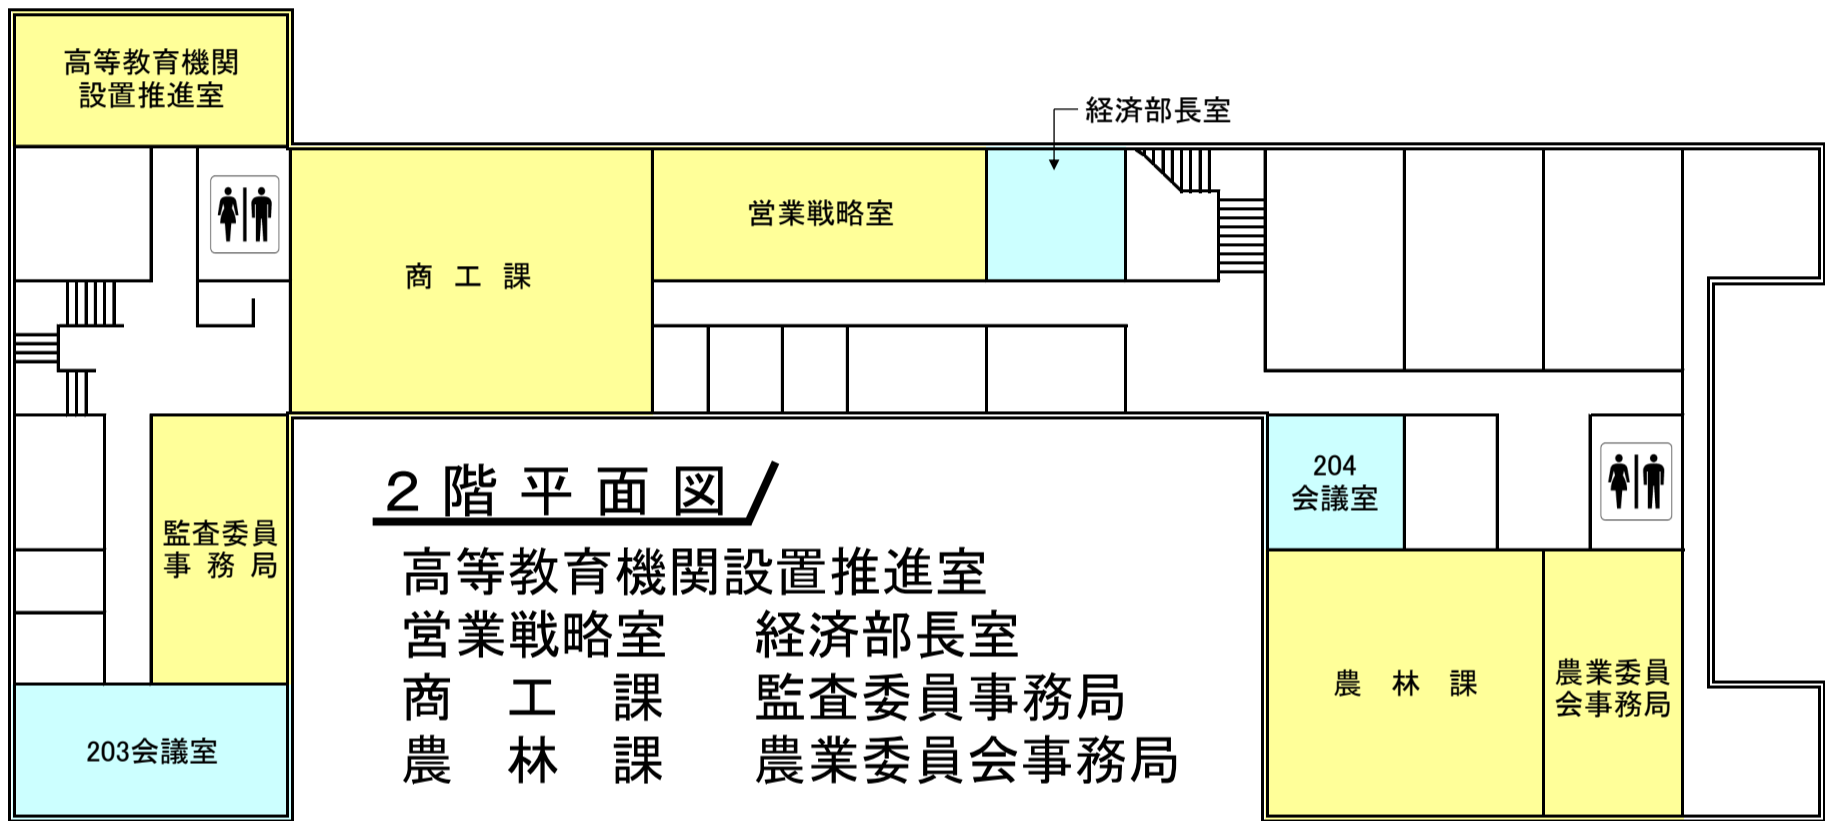


# 三条庁舎第二庁舎

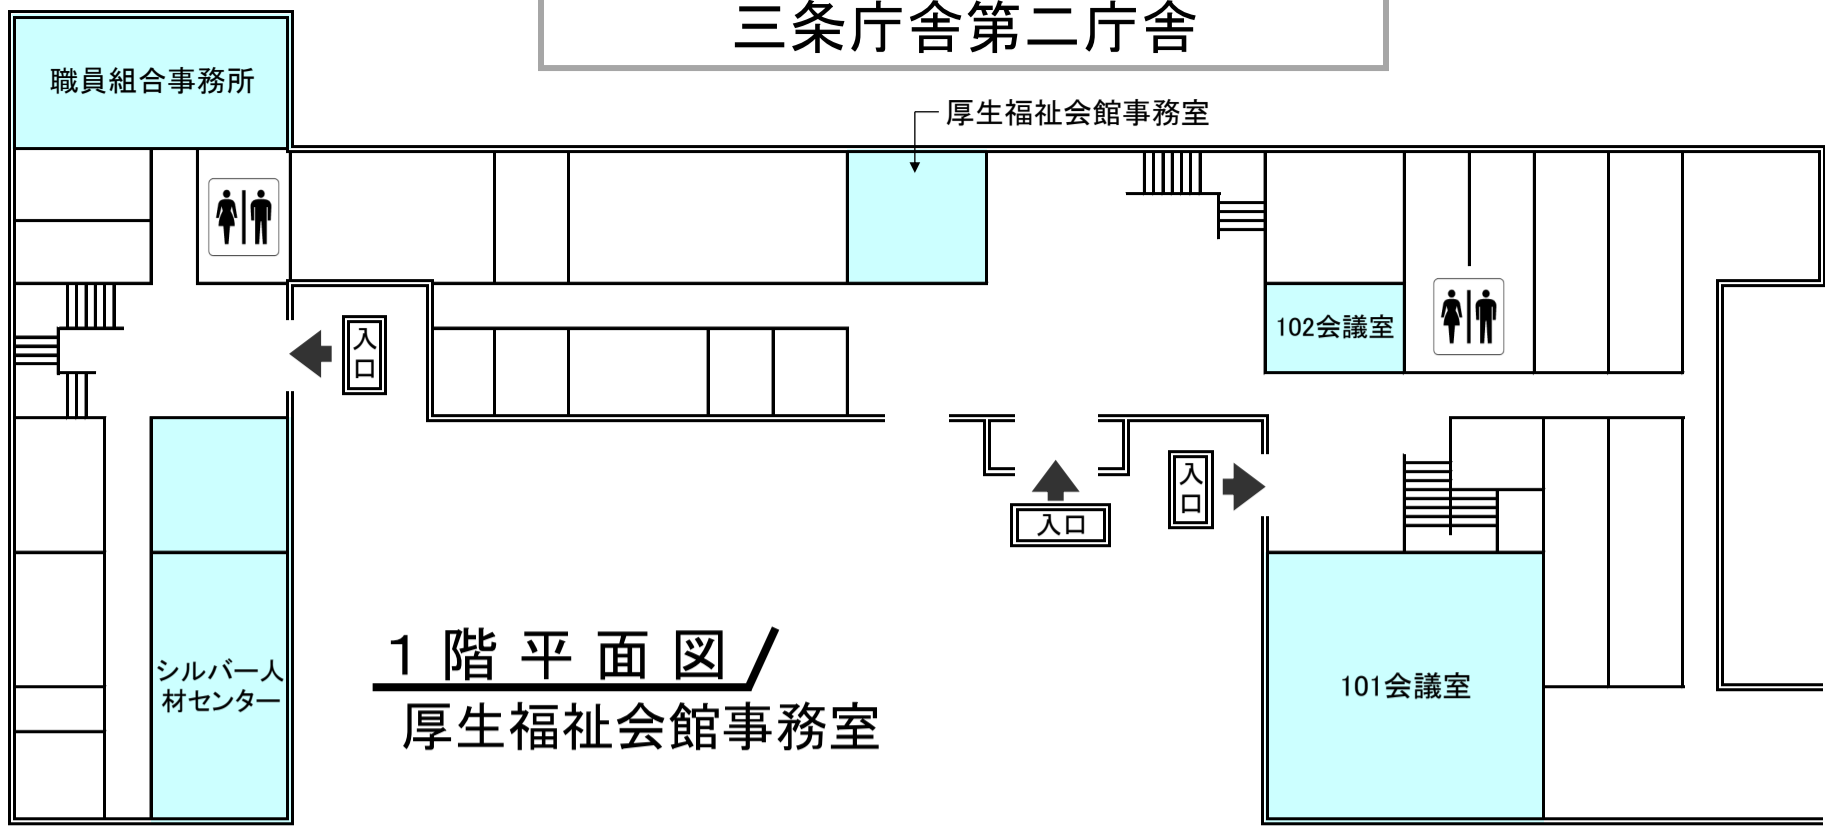

(注) 3階平面図は省略しました。