




三条庁舎第二庁舎

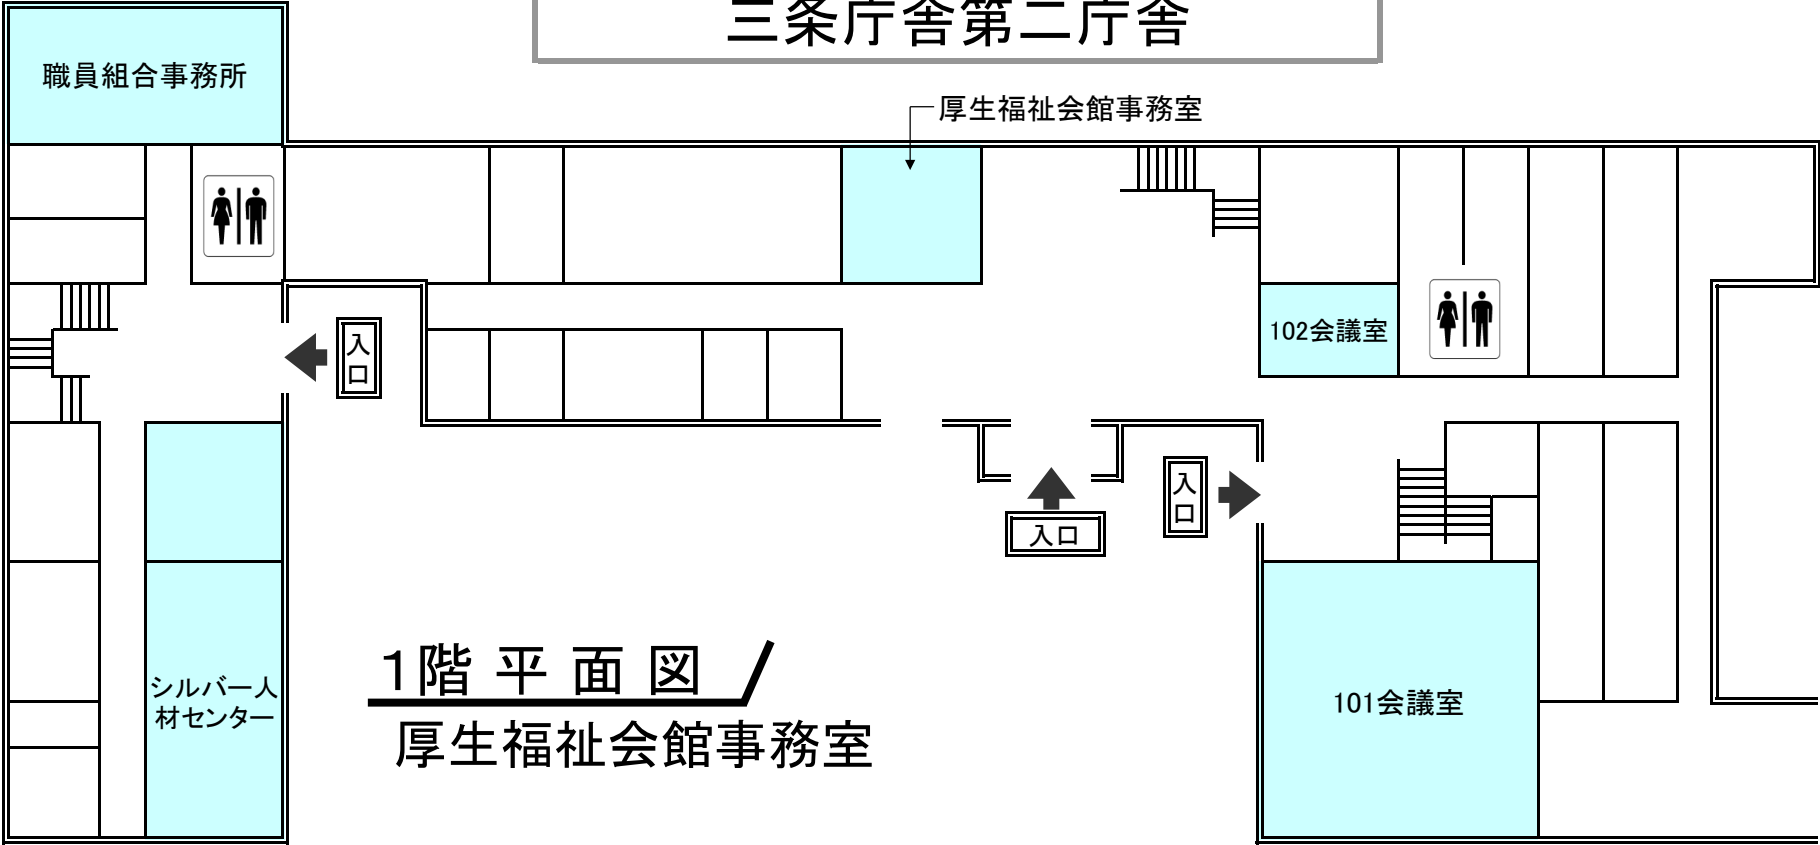

1階平面図 /
厚生福祉会館事務室

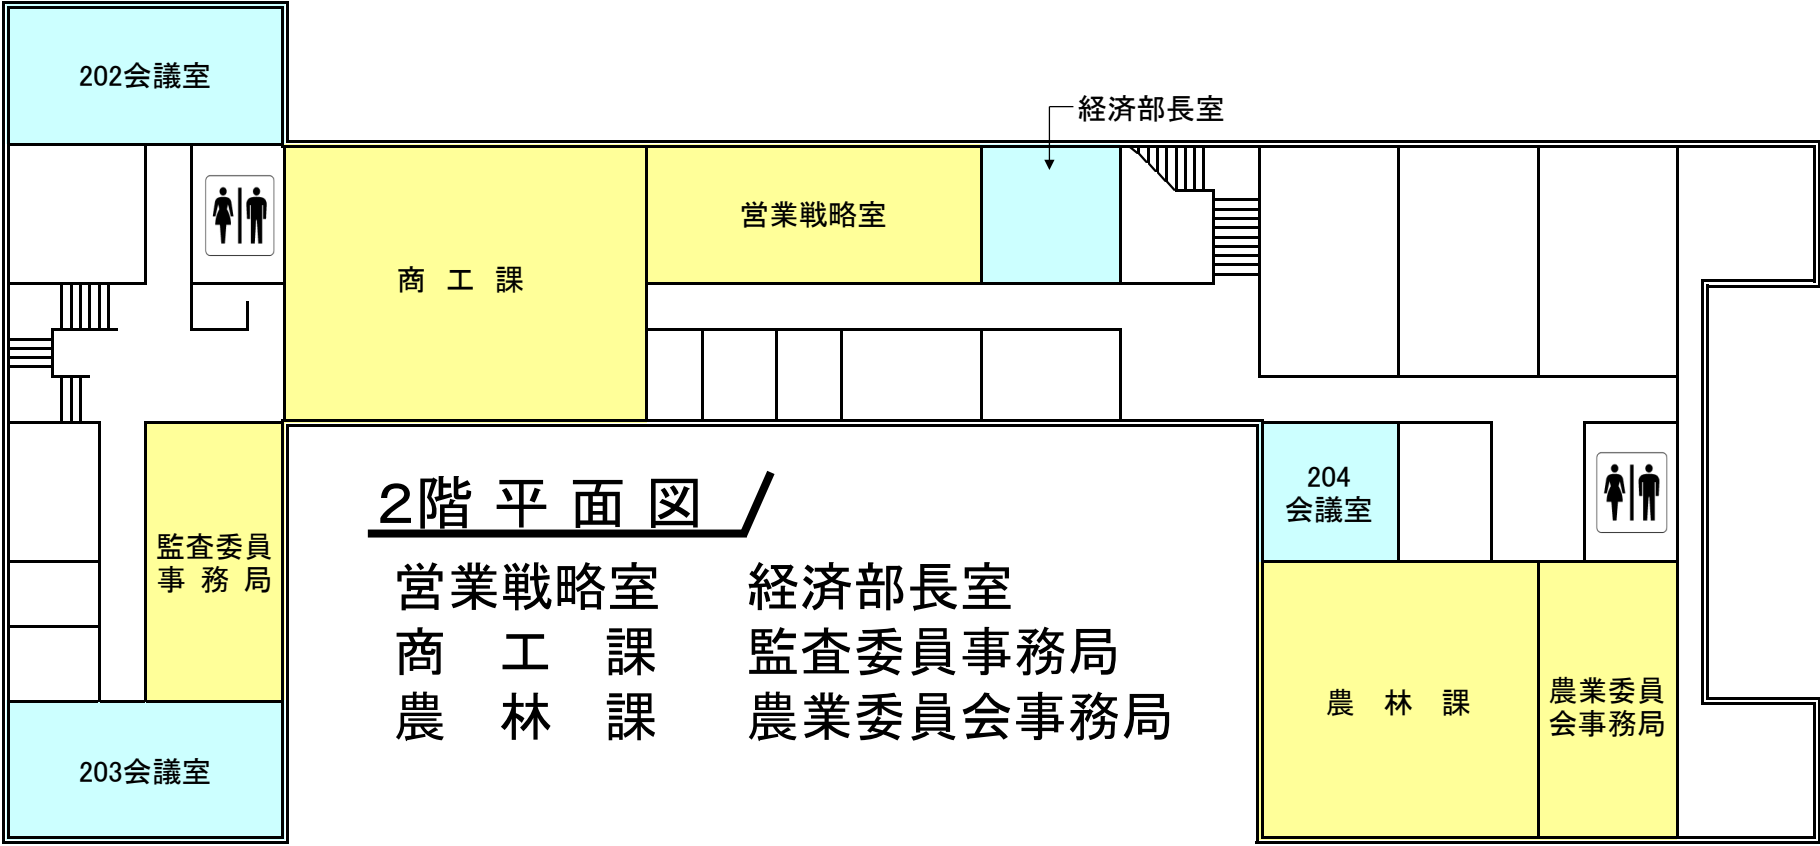

2階平面図 /
営業戦略室
商工課
農林課
経済部長室
監査委員事務局
農業委員会事務局

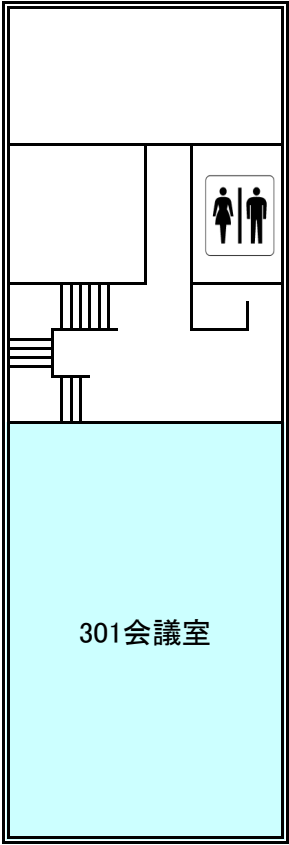

3階平面図 /
営業戦略室