別紙２　あそぼって平面図

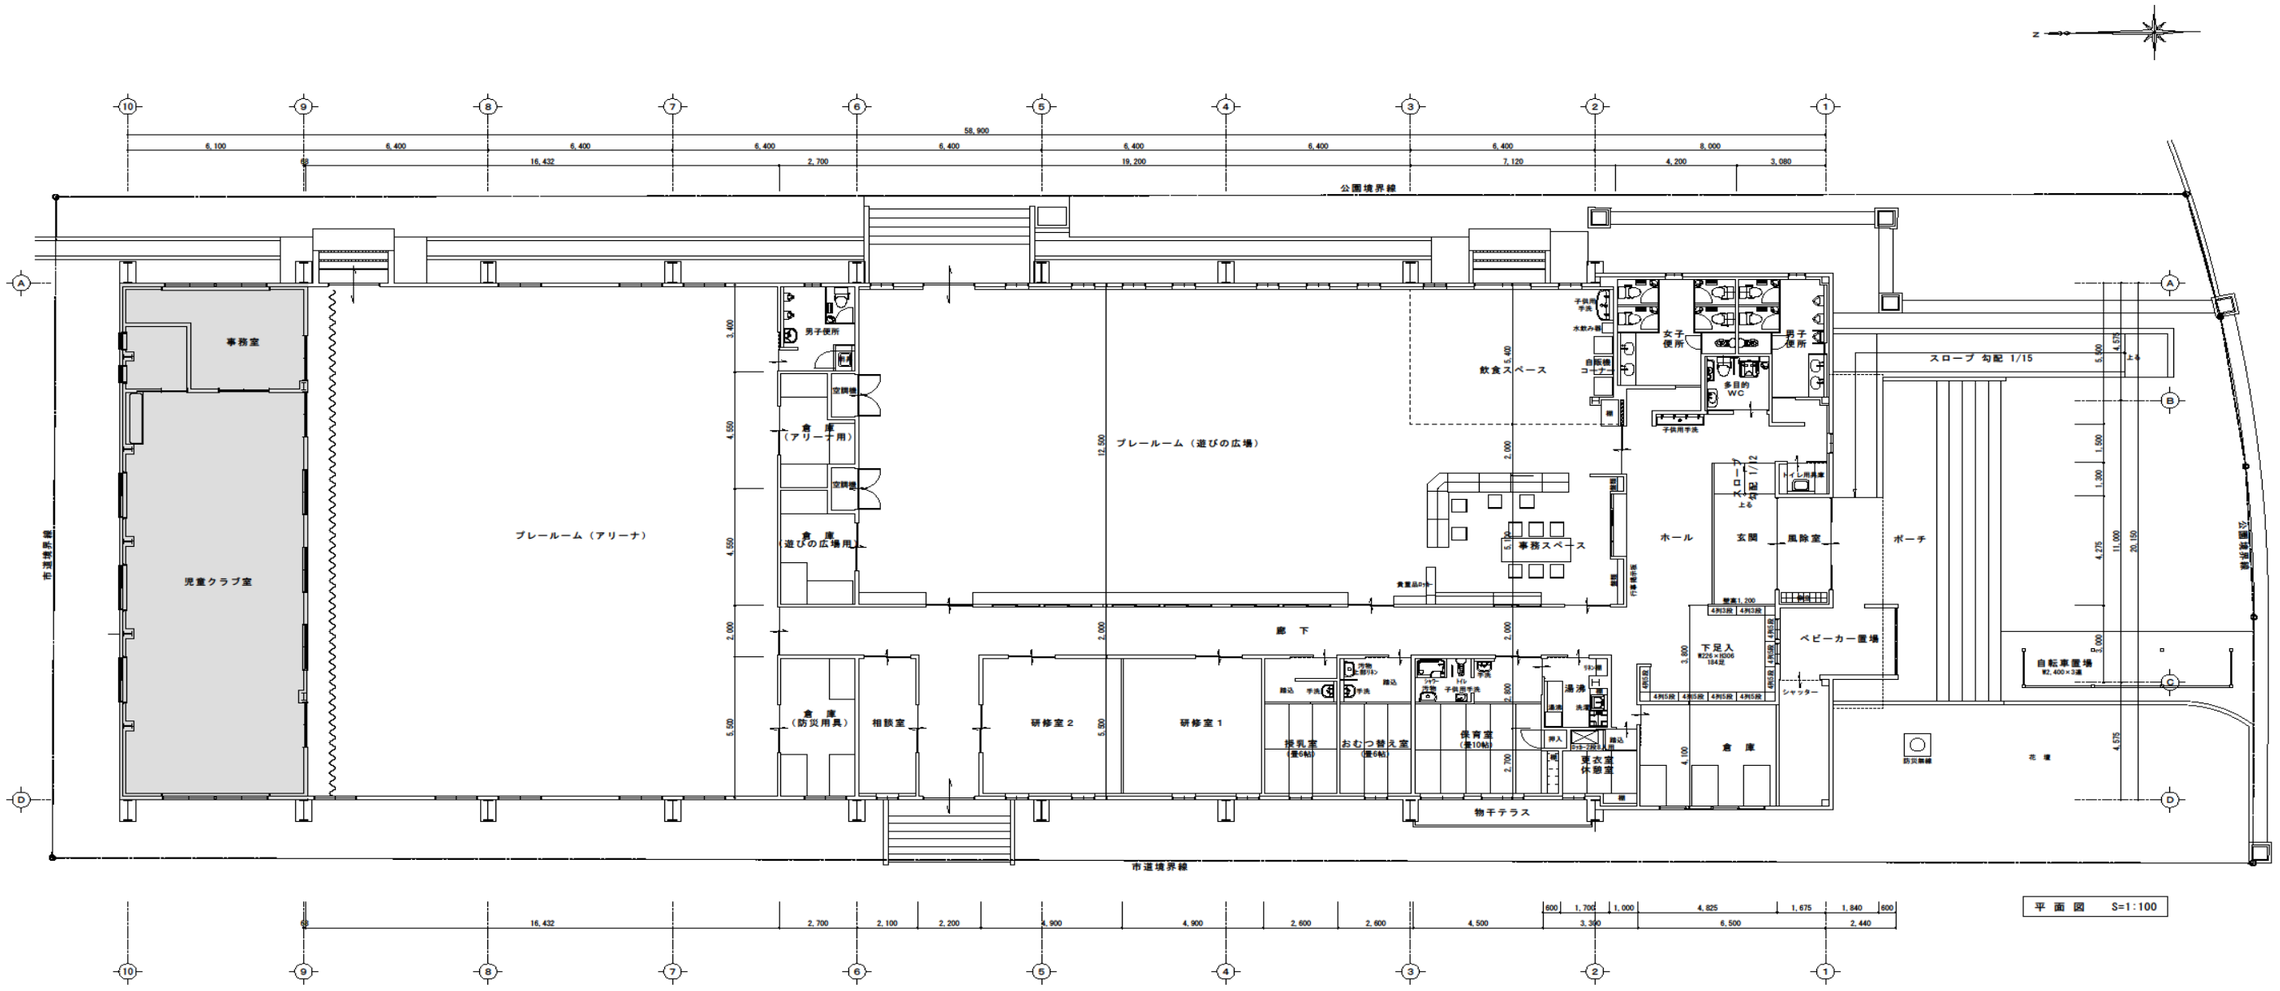

平面図　S=1:100