

位置図 S=1:2,500



保内地区交流拠点施設整備箇所

古津川排水路

信善寺

JAにいがた南蒲  
保内緑花木センター


古津橋


JR 信越本線


赤宮ふれあいセンター

下保内

穂奈伊坊

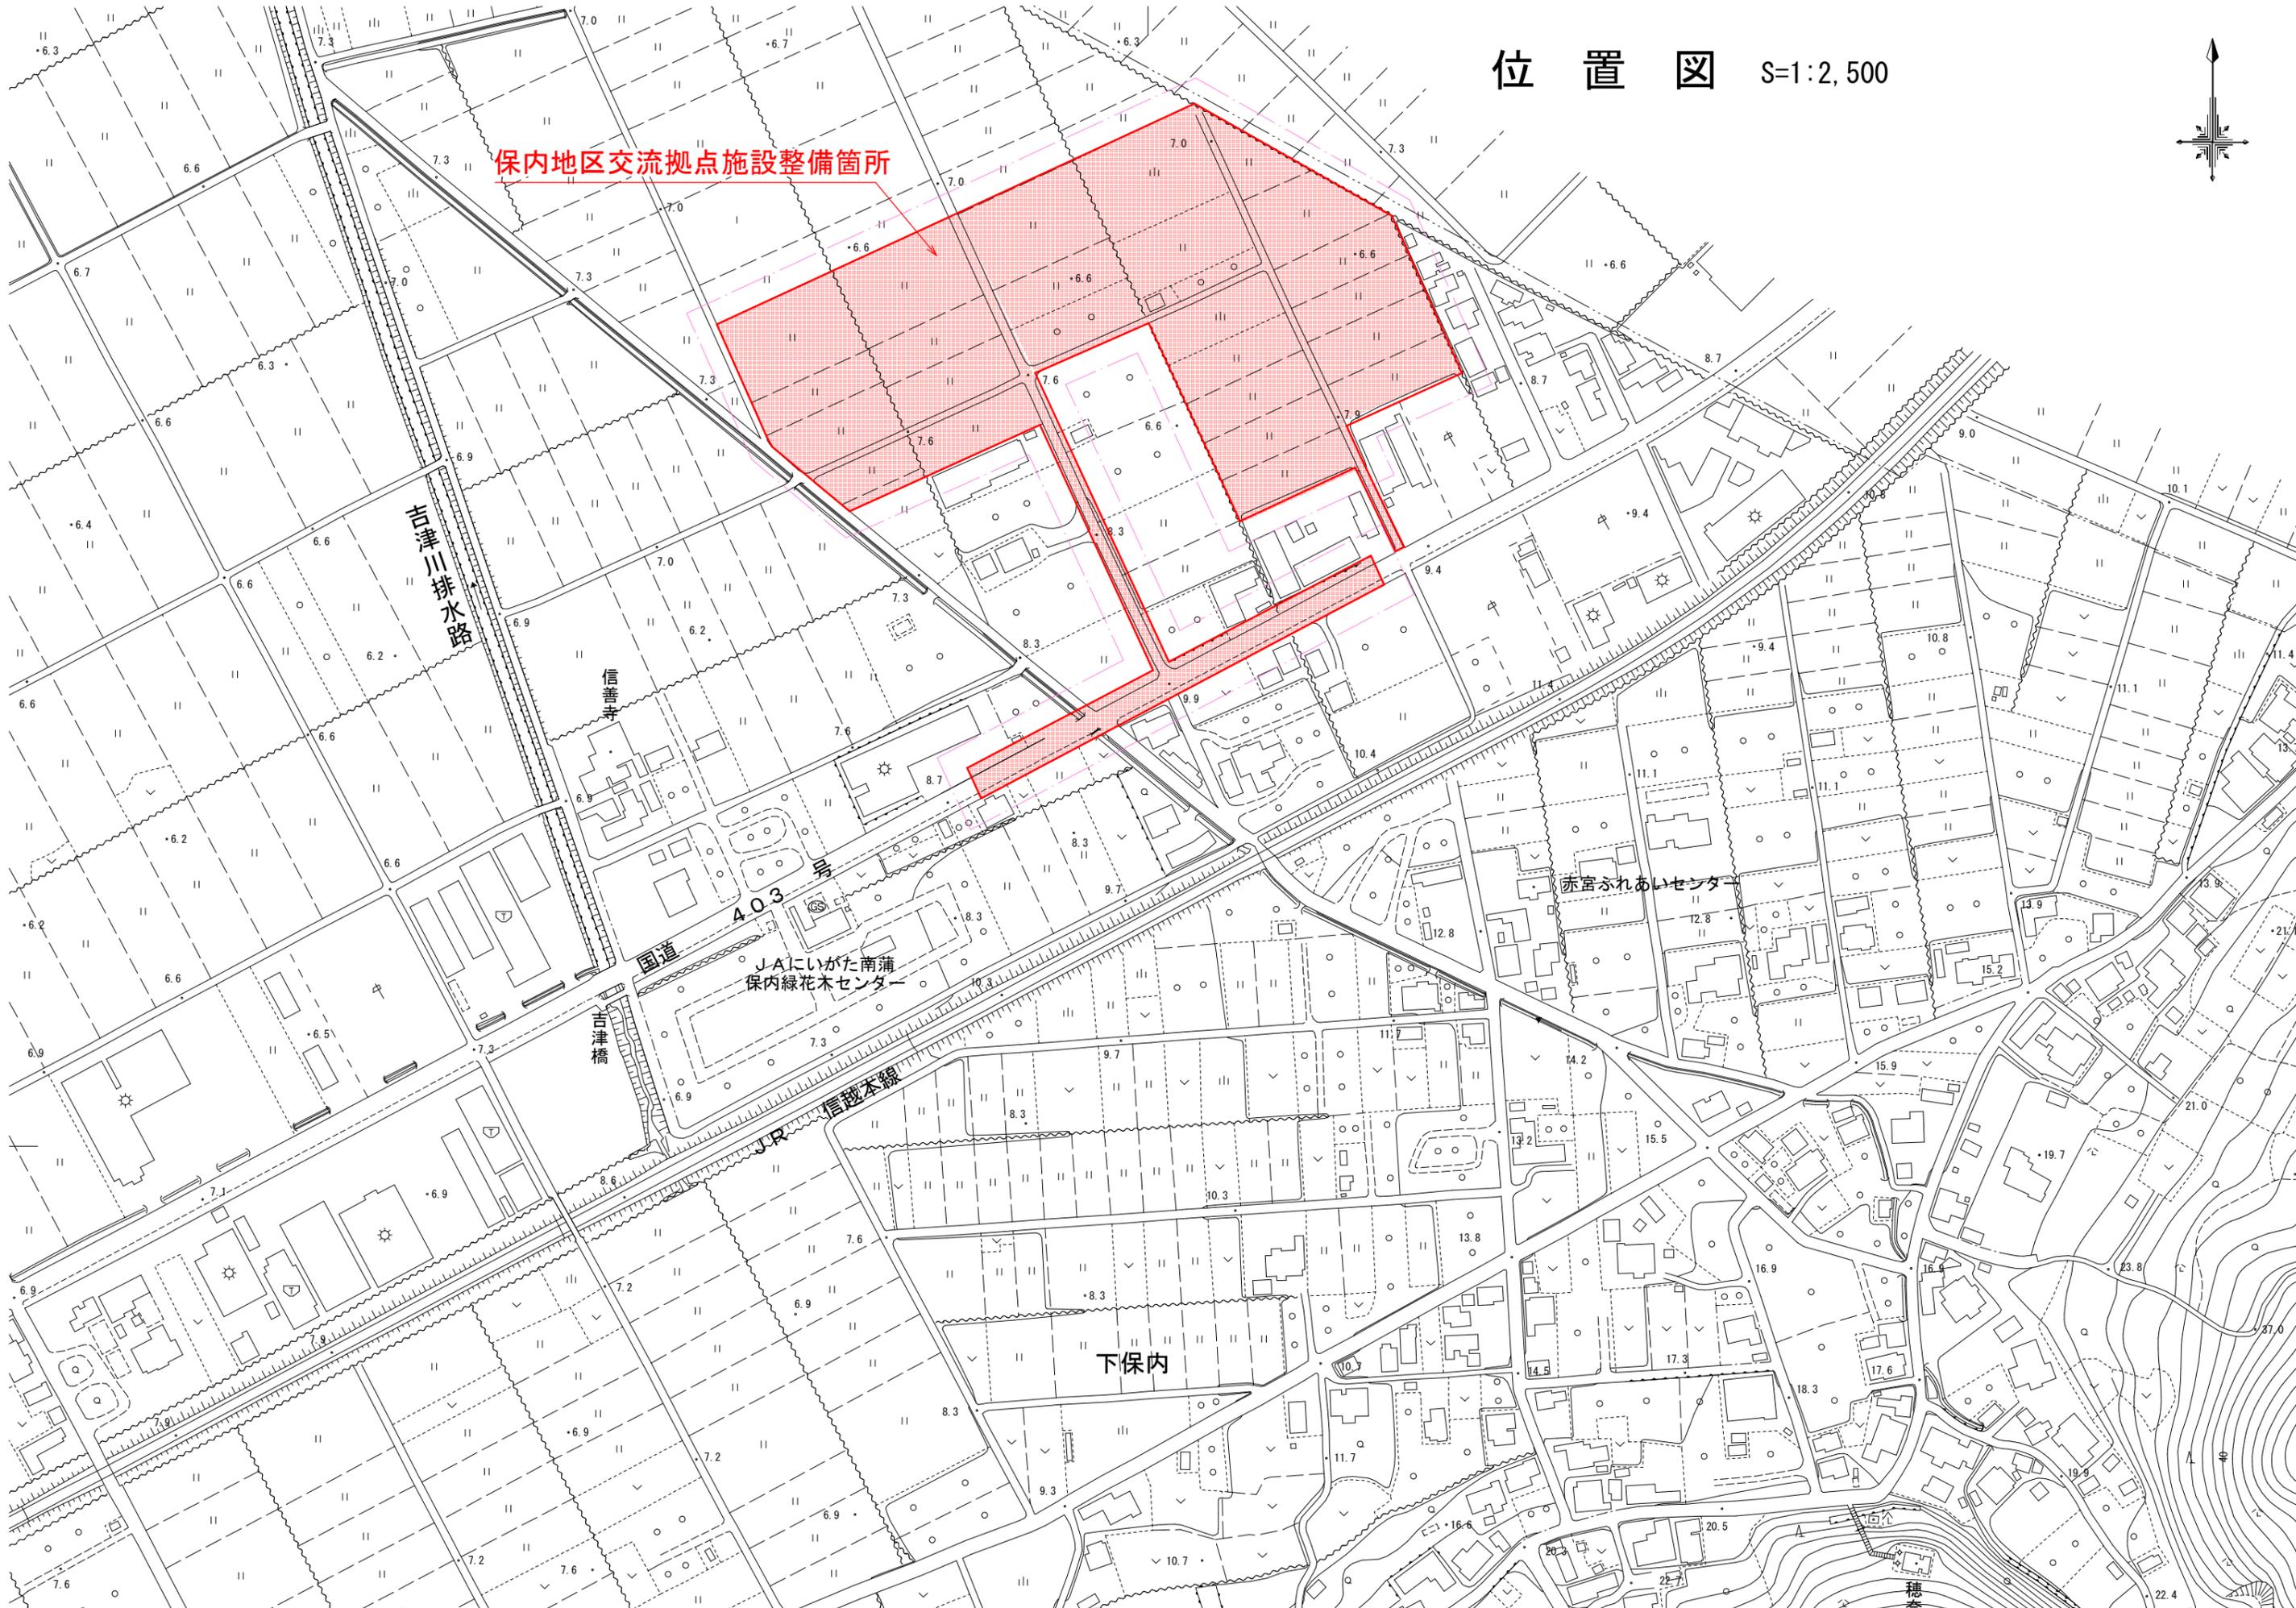

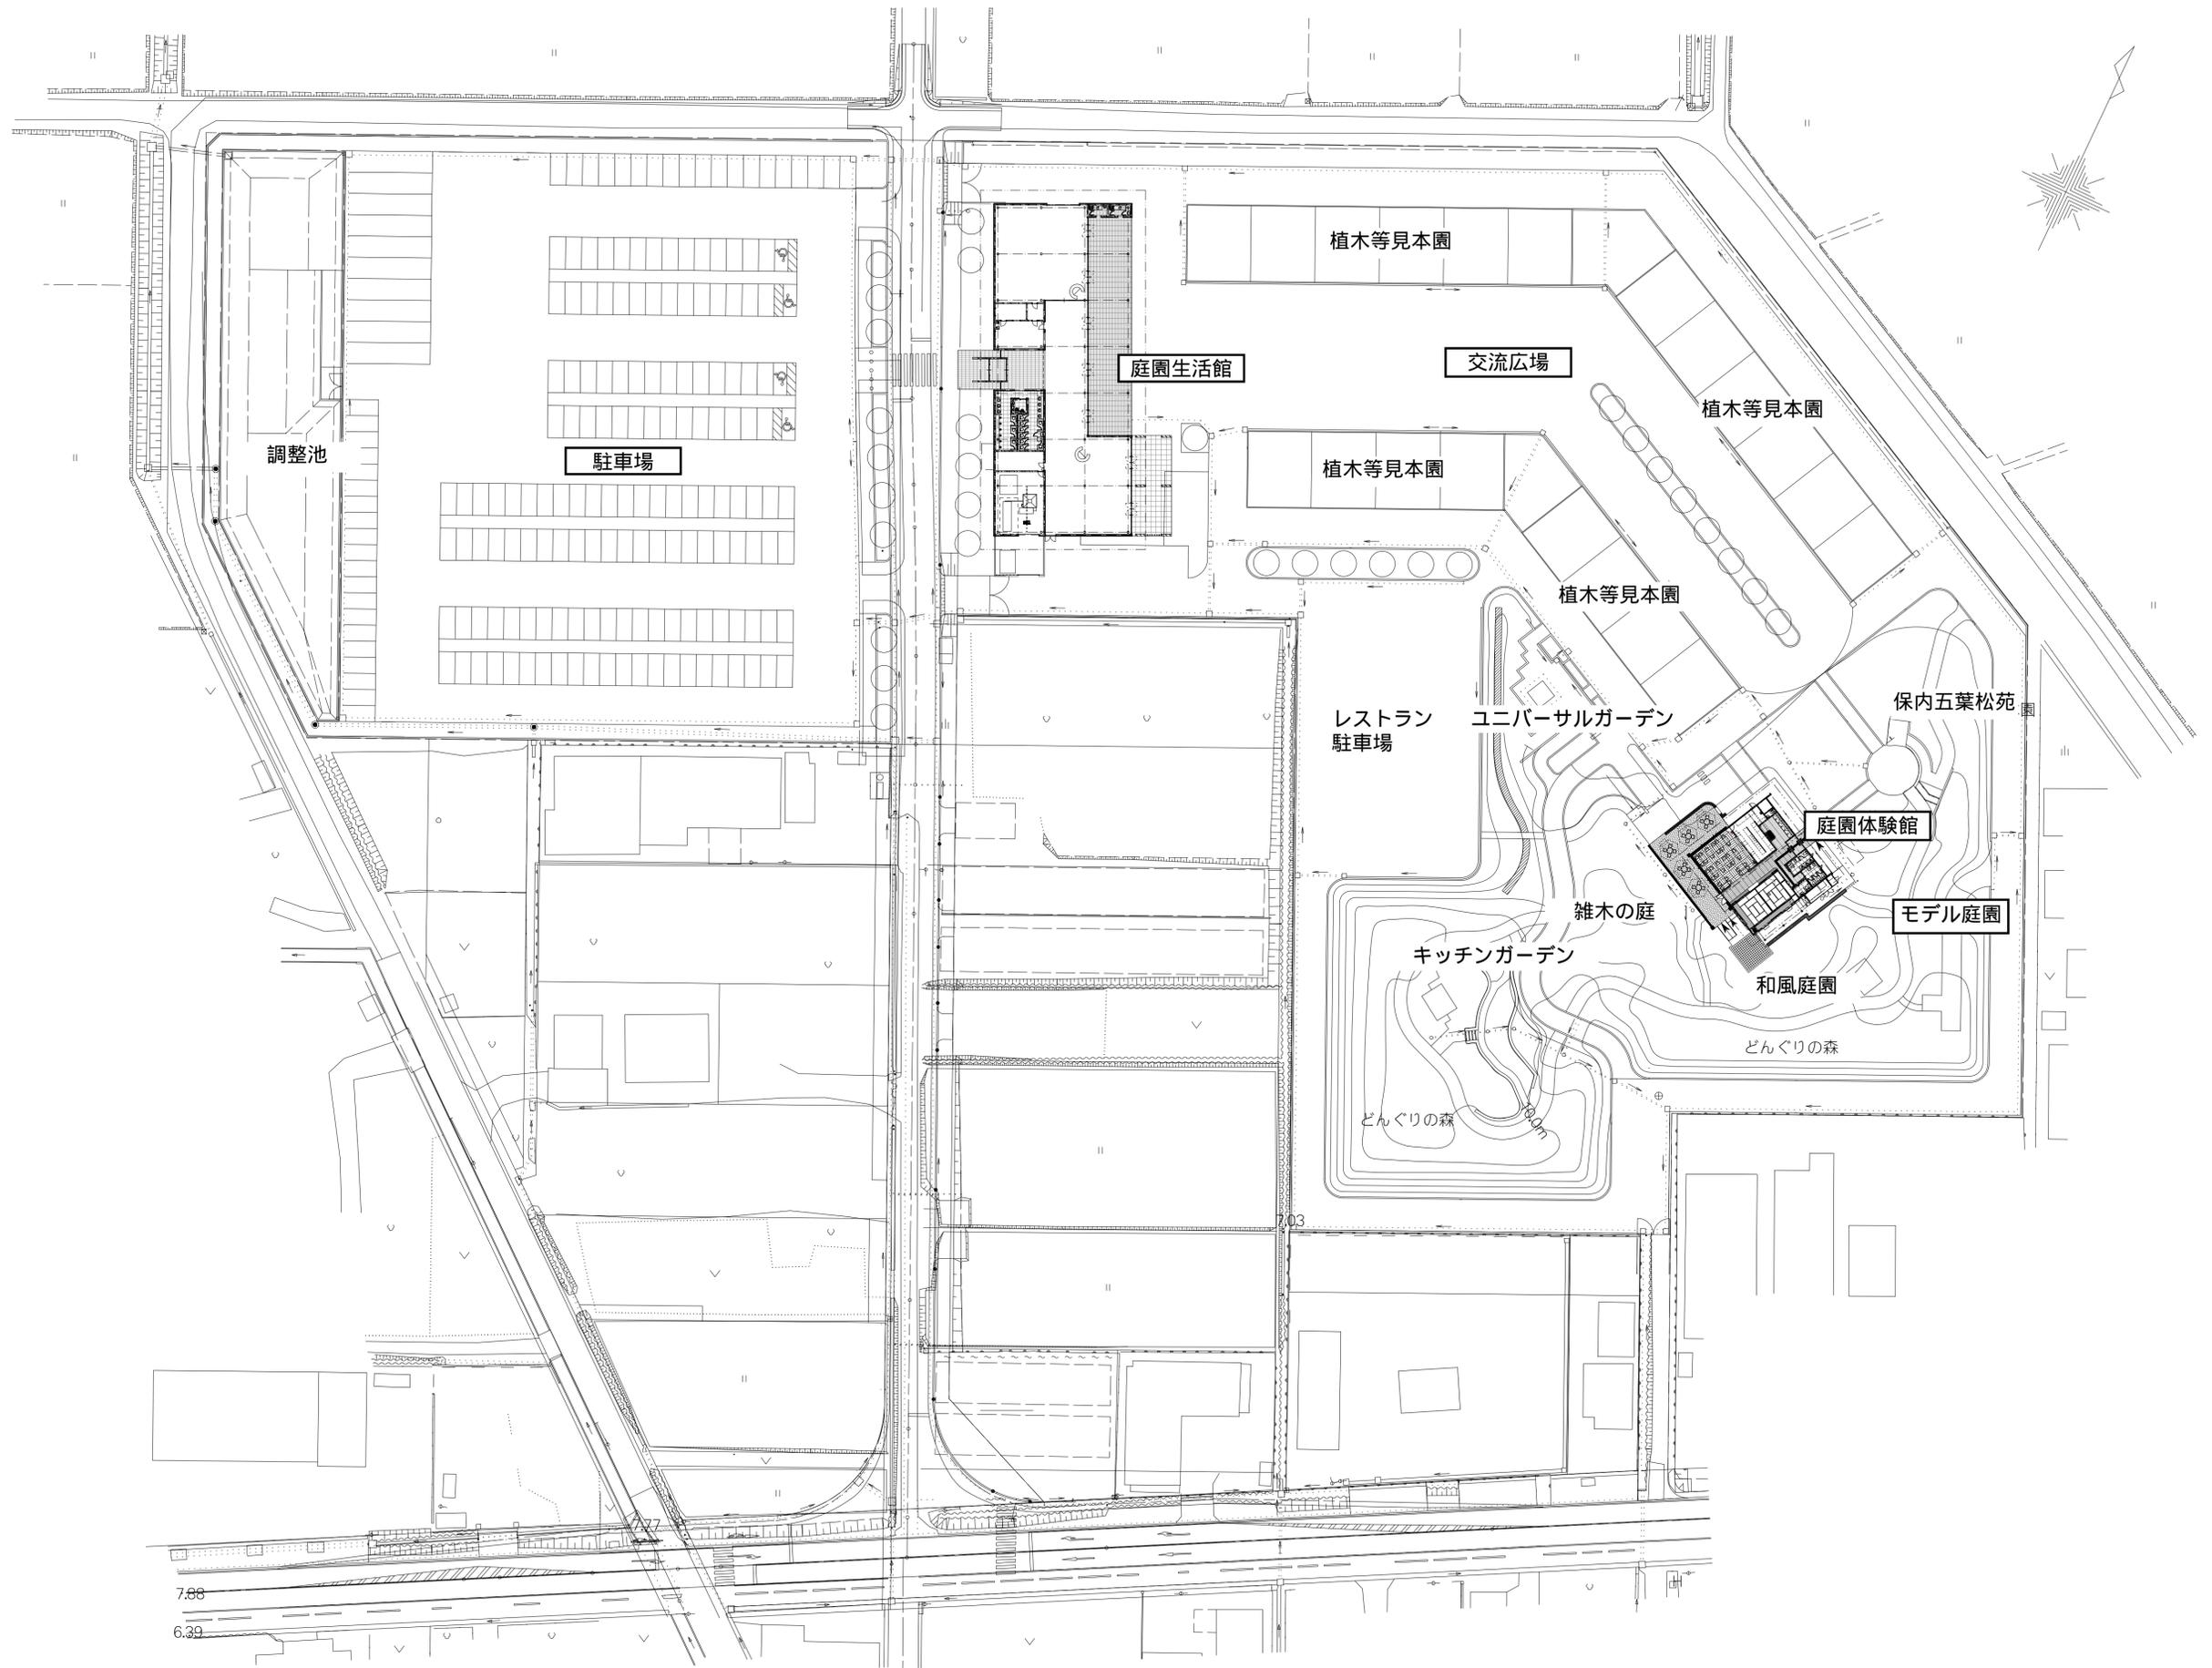

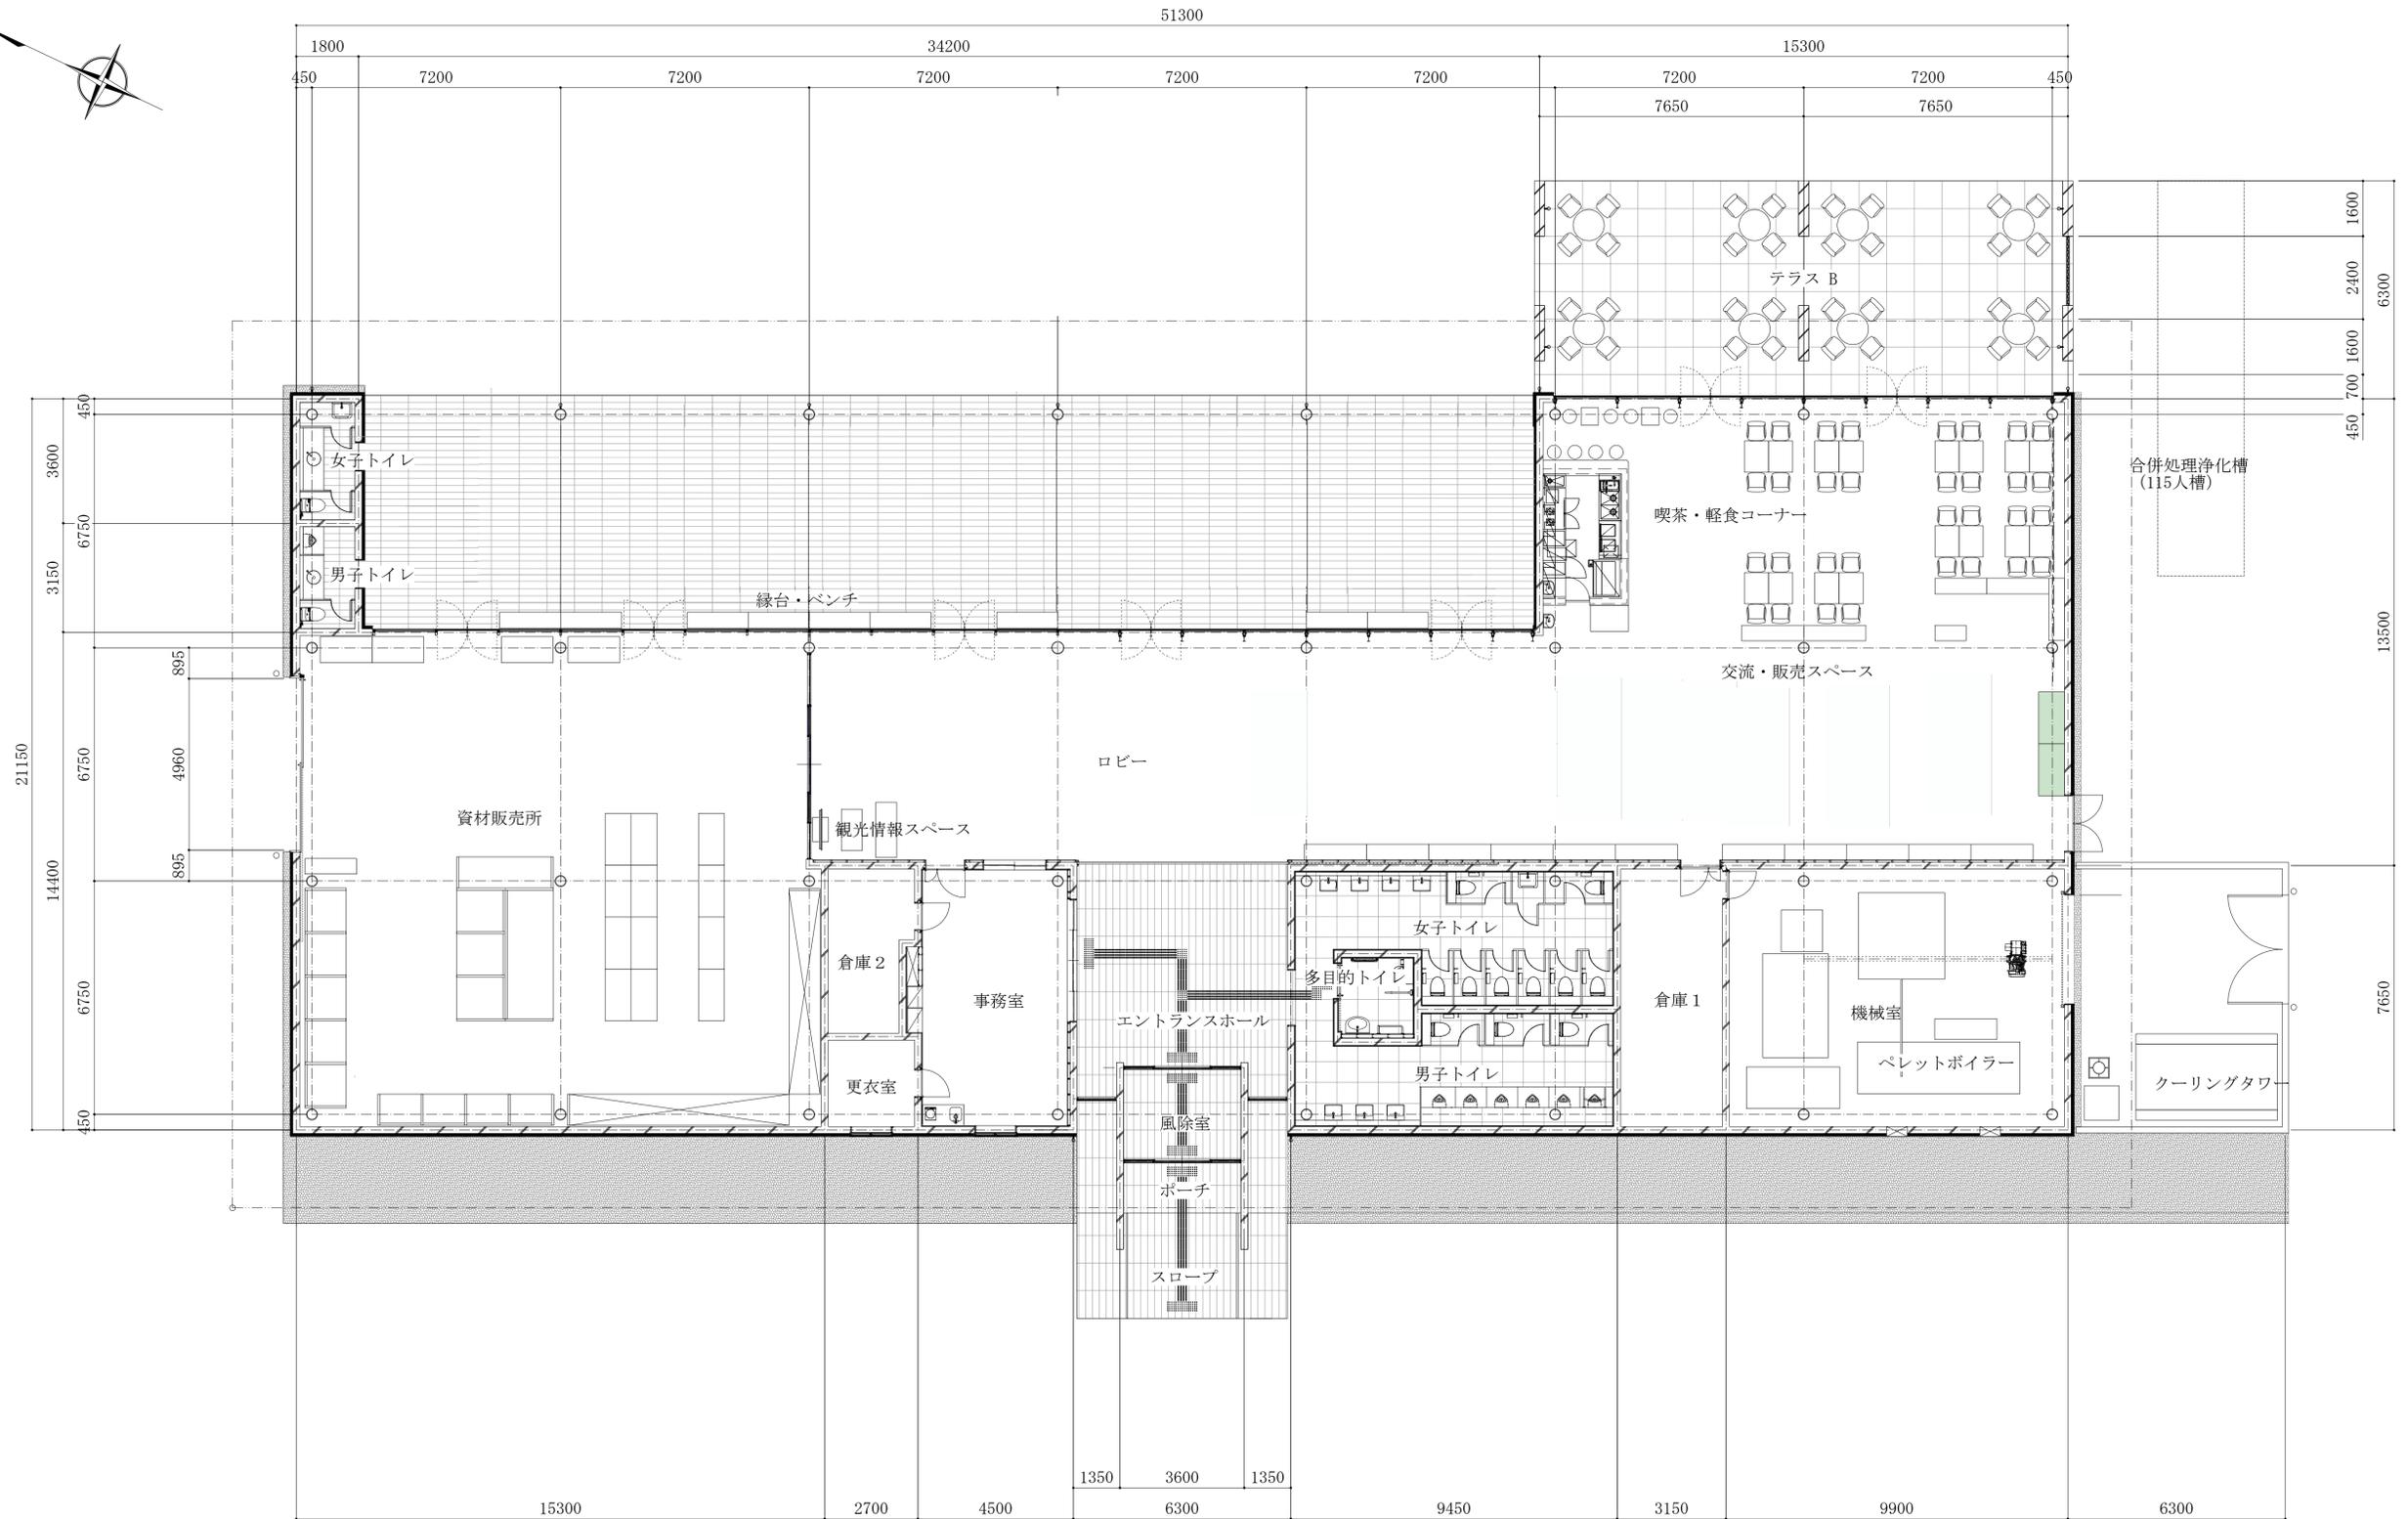

平面図

