


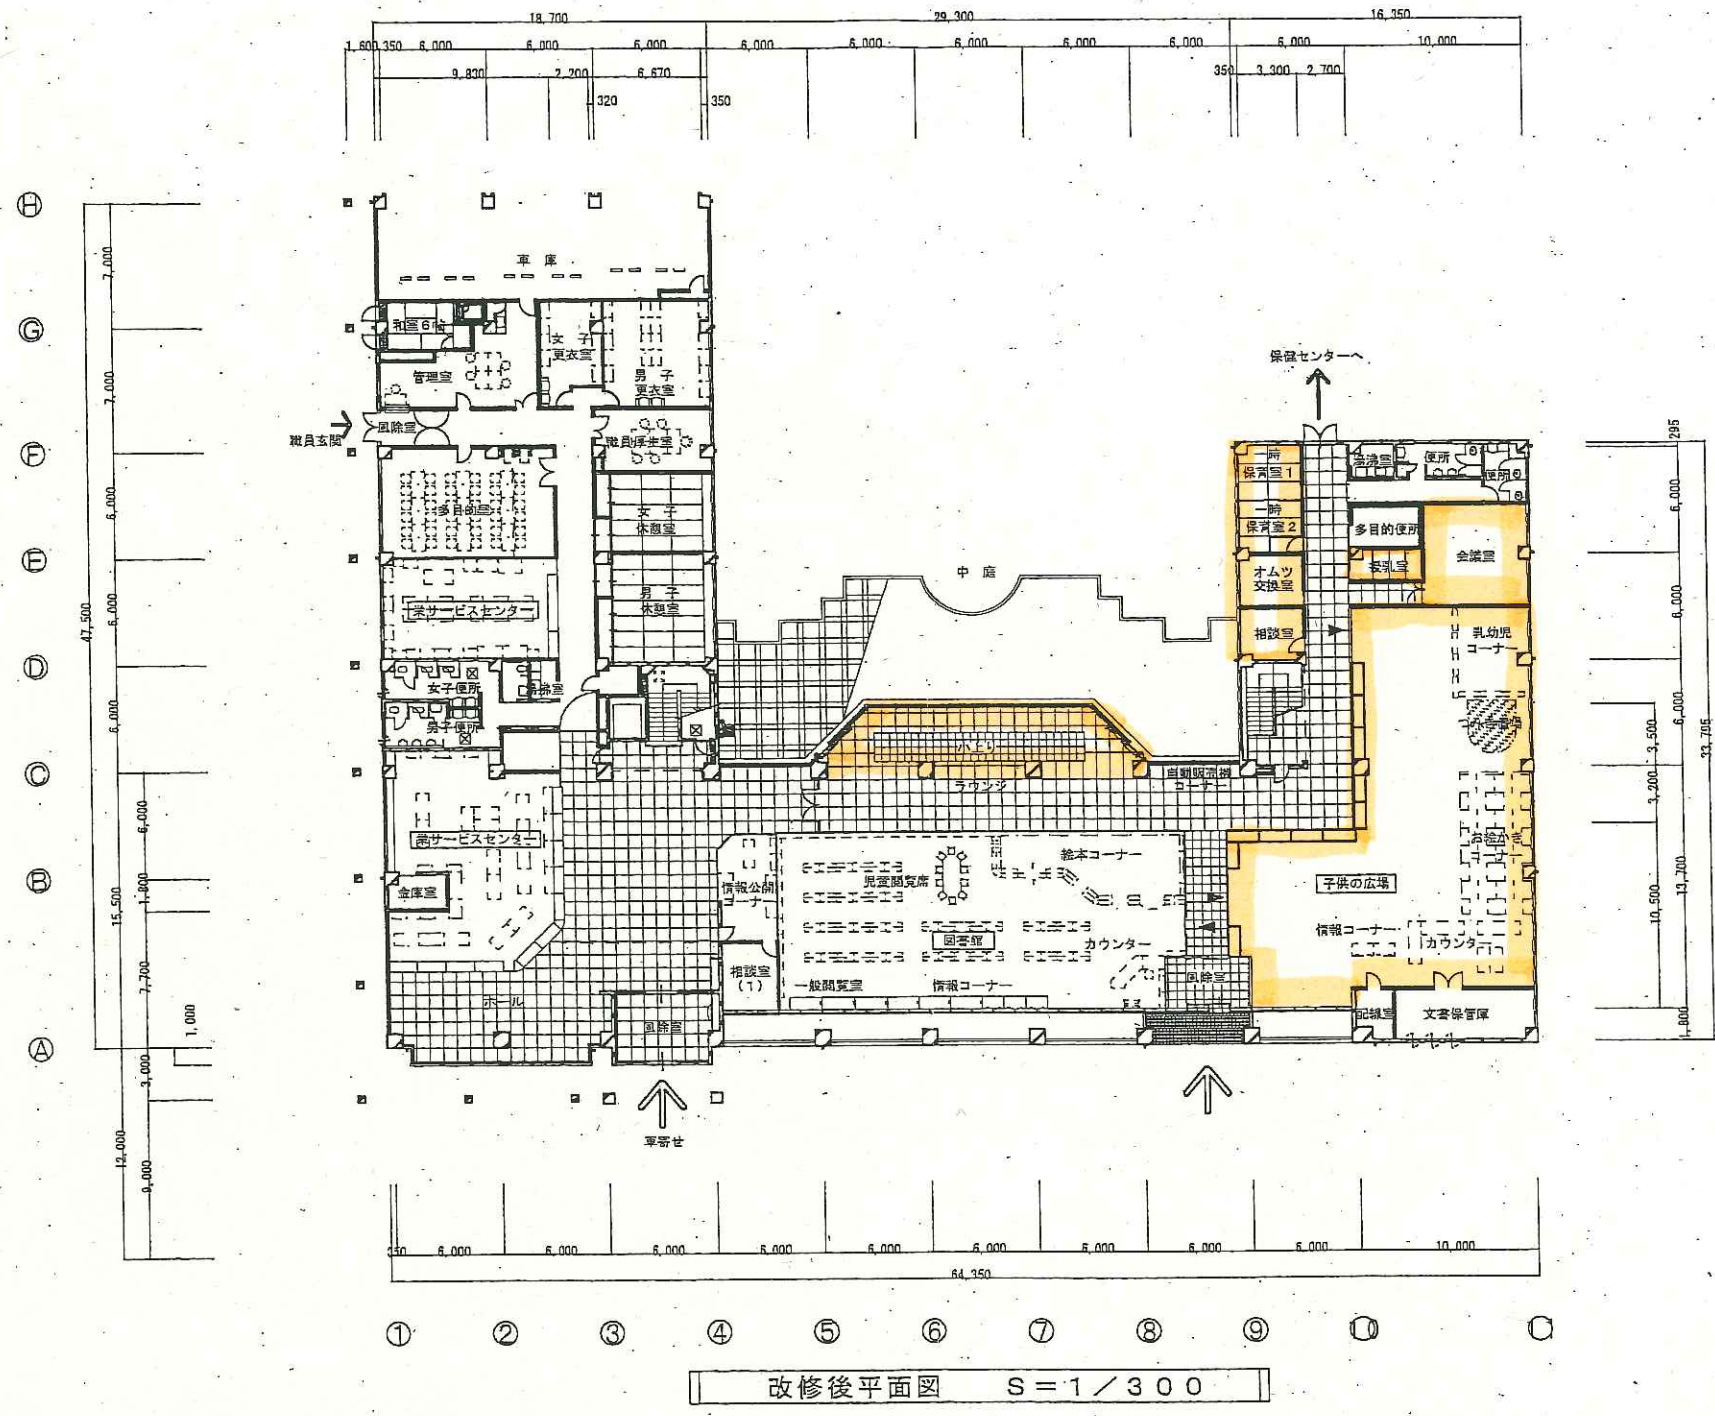

子育て拠点施設等整備（建築）工事		
図面名	改修後平面図 S=1/300	平成21年3月
図面番号	A-02	
三條市旭町二丁目3番1号 三條市役所建設部建築課		
設計資格者	級建築士 登録第	号