




【イメージ図（南側）】




【イメージ図（北側）】




【イメージ図（駐車場側）】

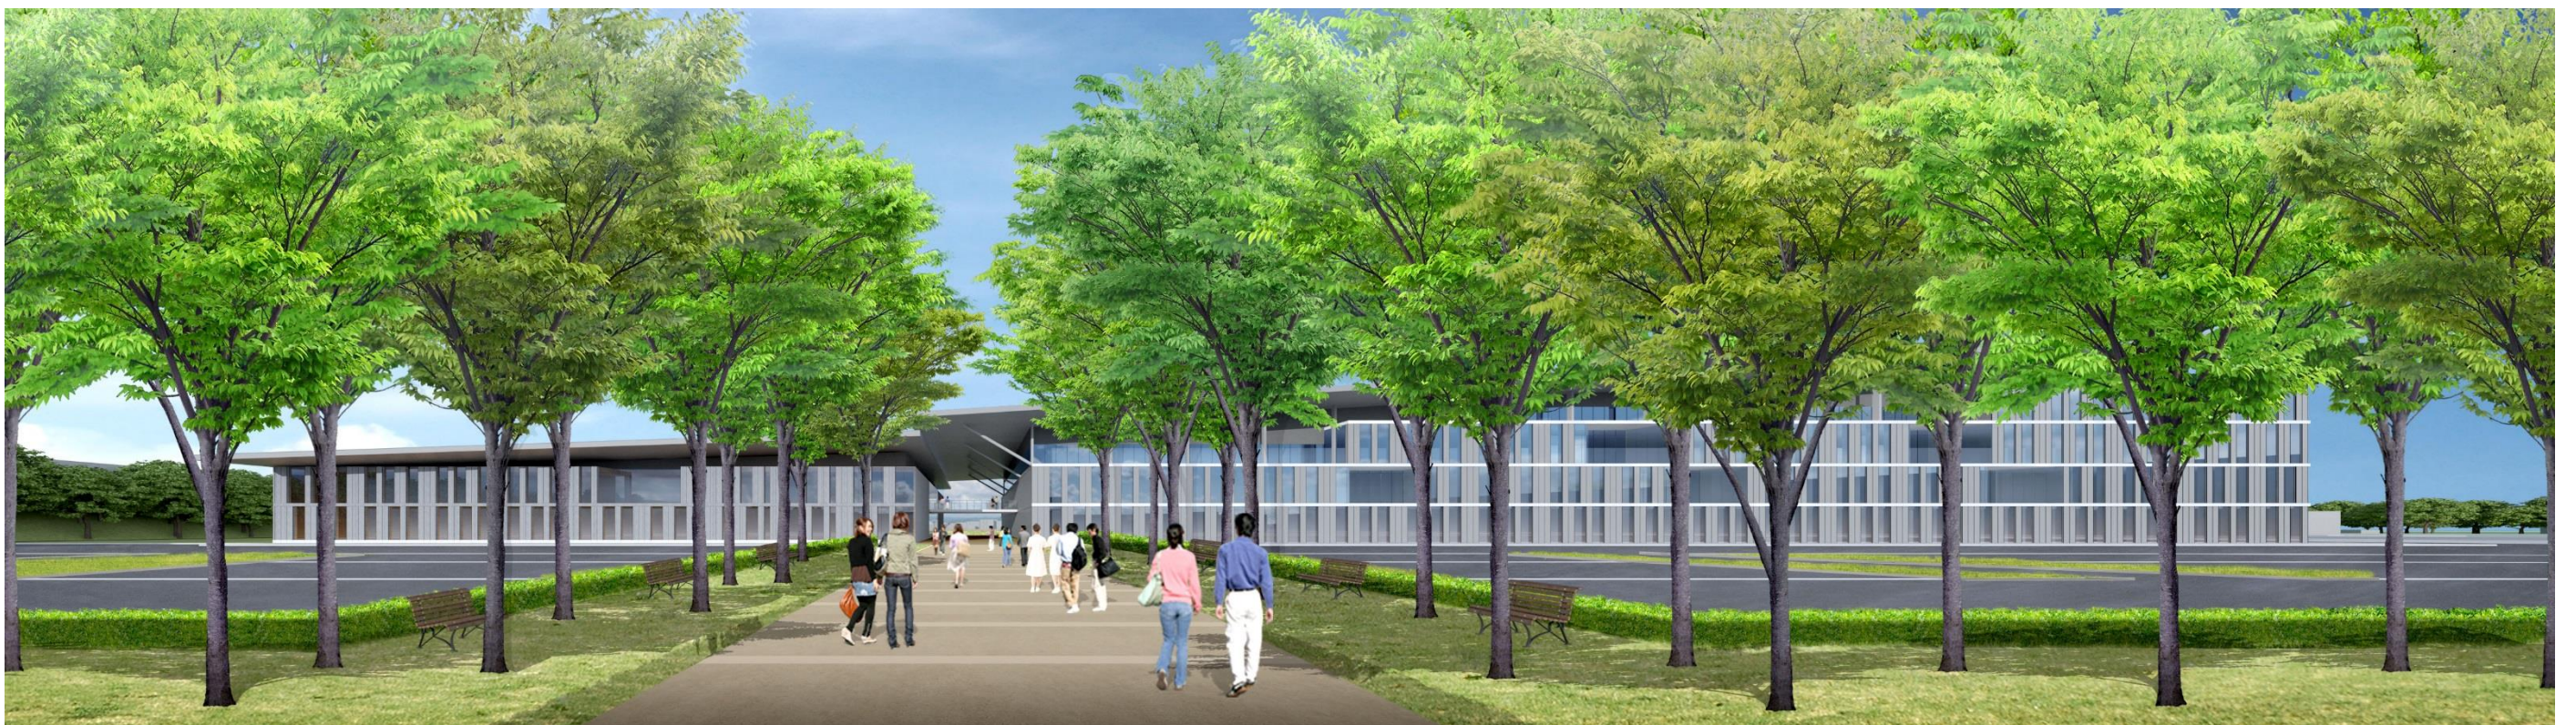


【医療系高等教育機関】

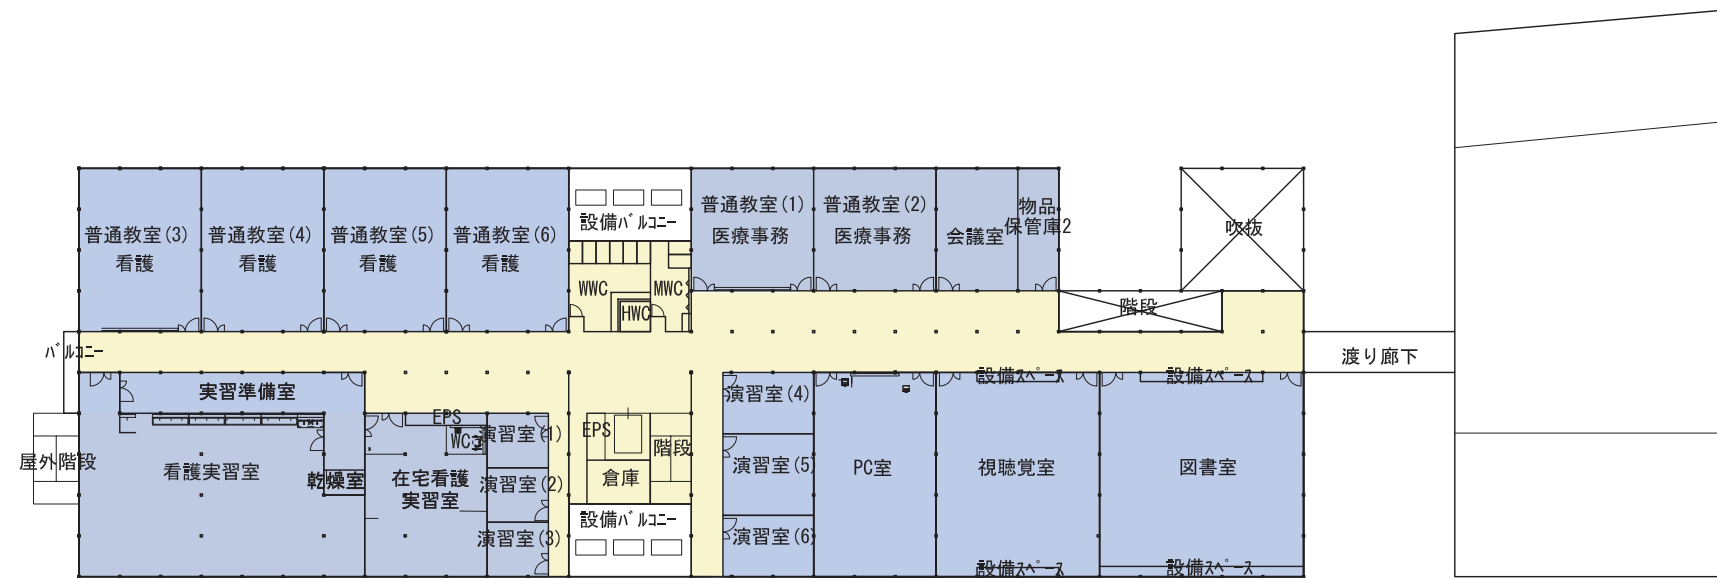

2 階平面図

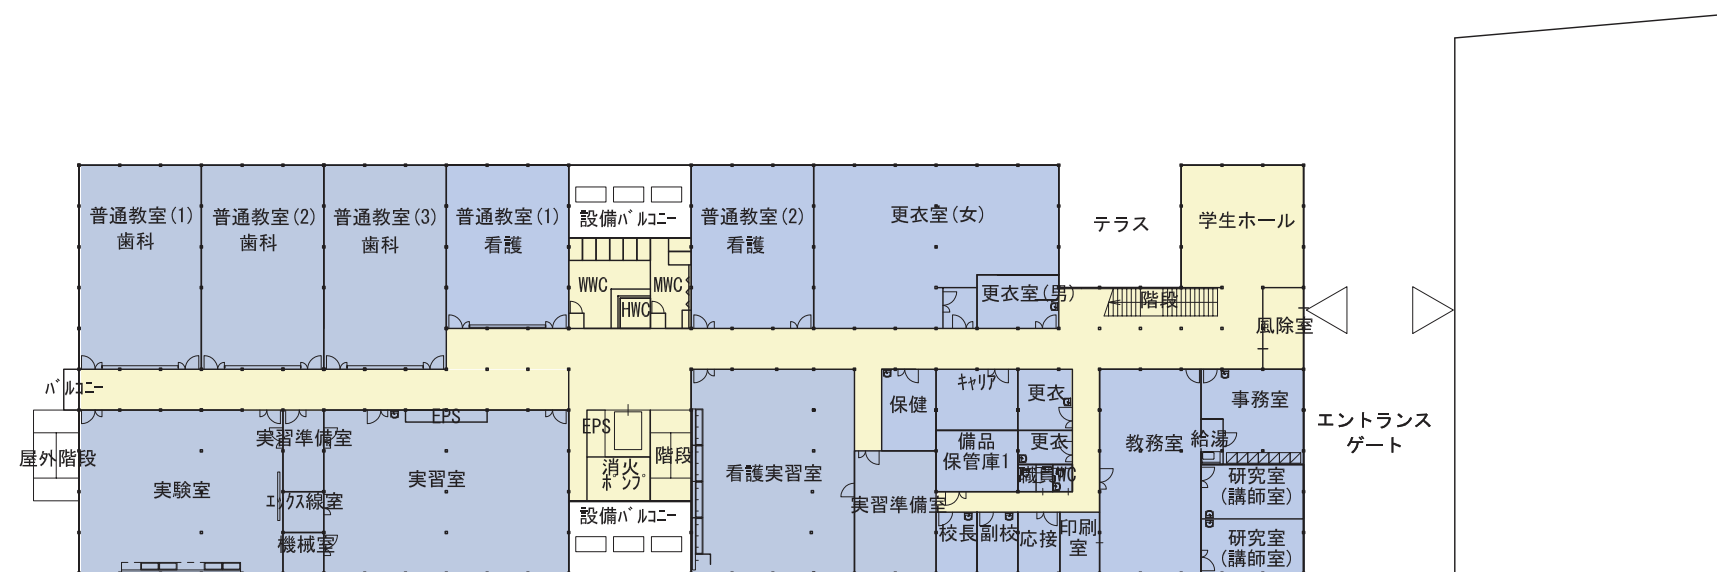




1 階平面図

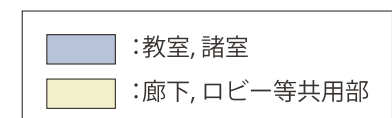

【参考：実学系ものづくり大学】






【参考：実学系ものづくり大学】

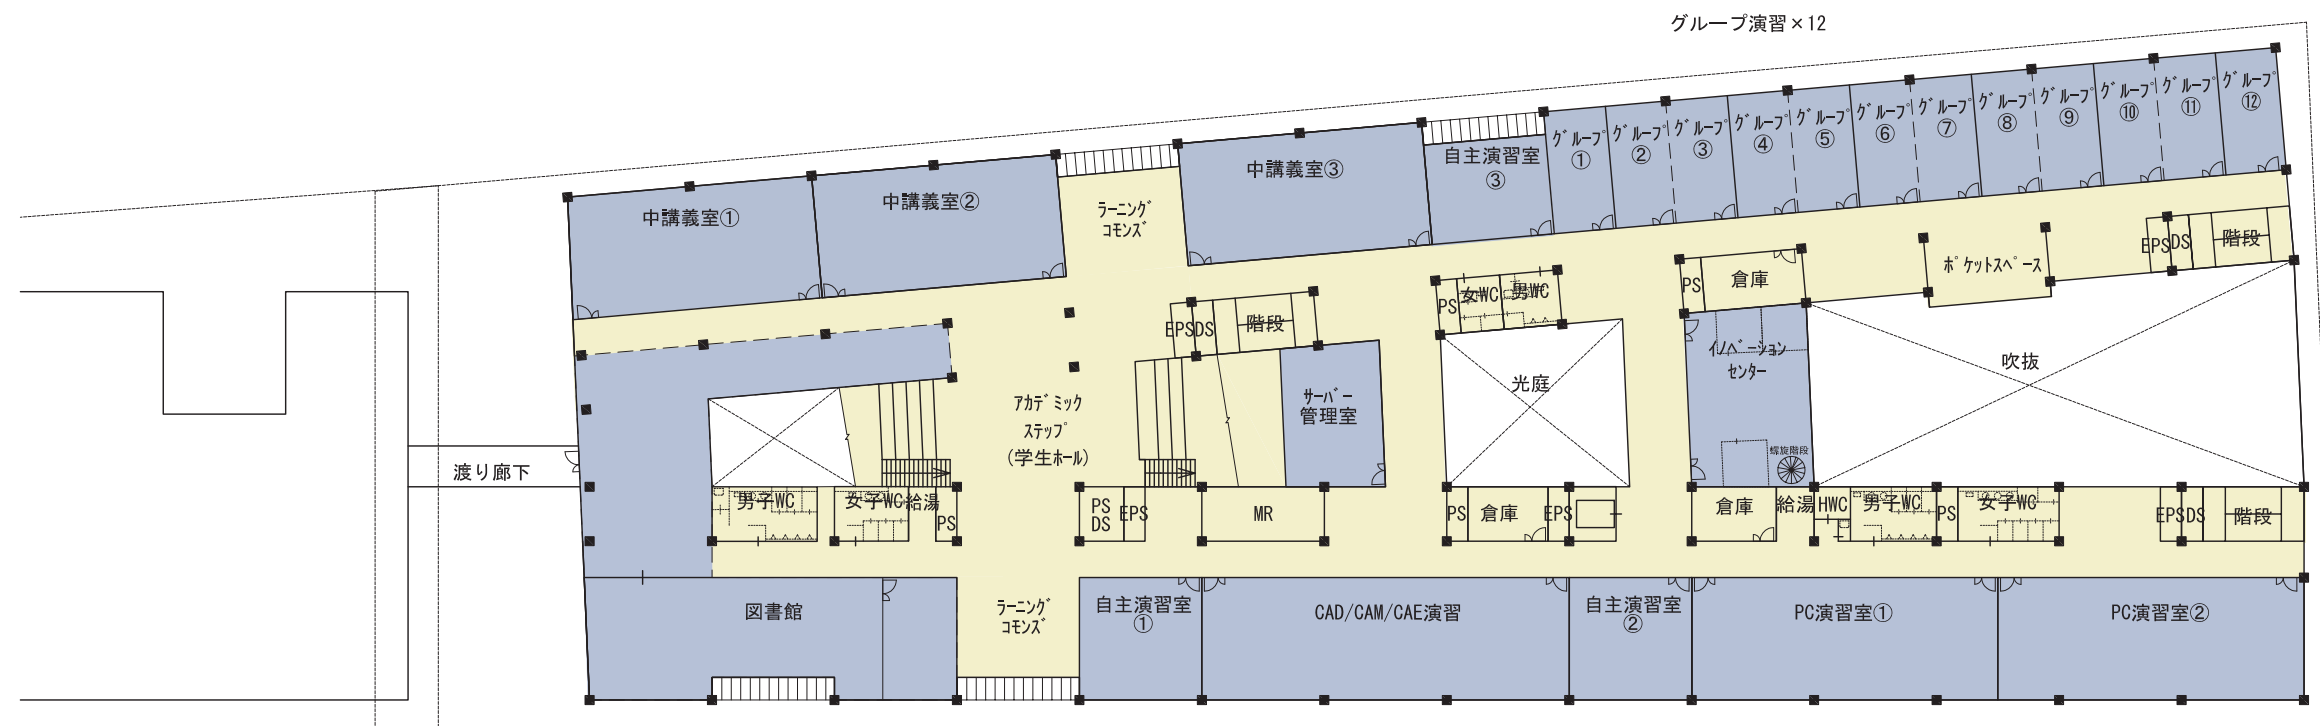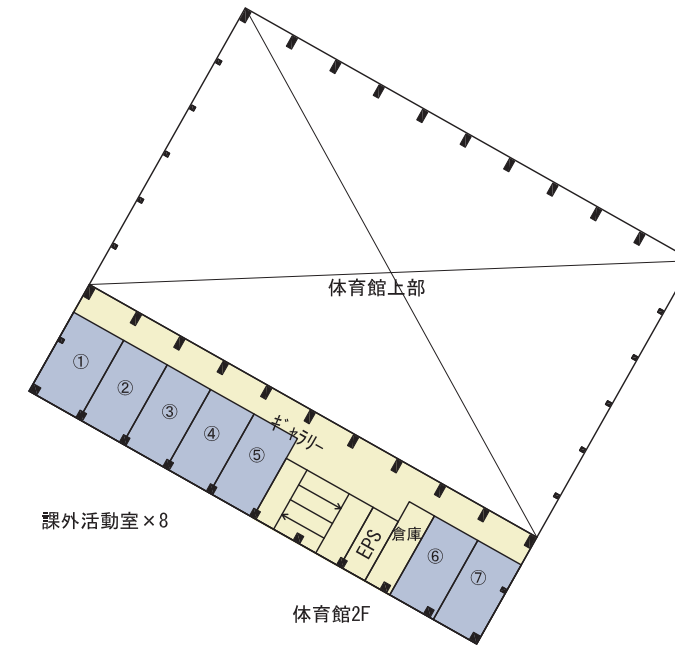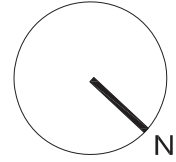

 :教室, 諸室
 :廊下, ロビー等共用部




2 F (1/500)

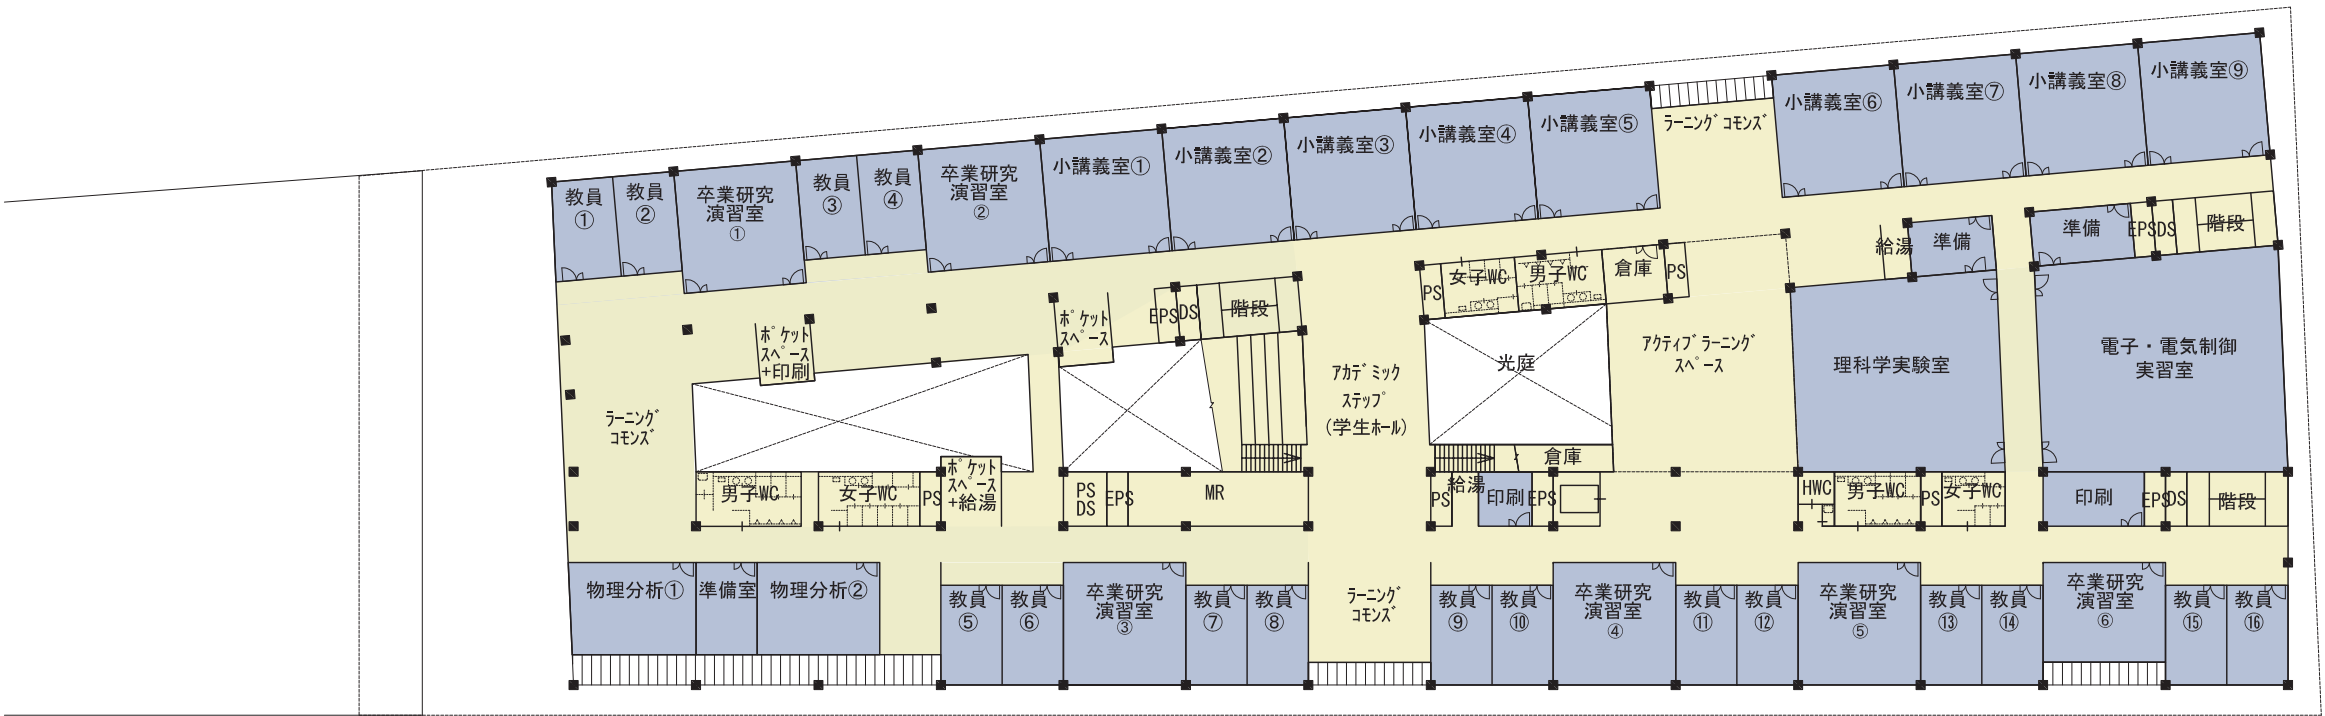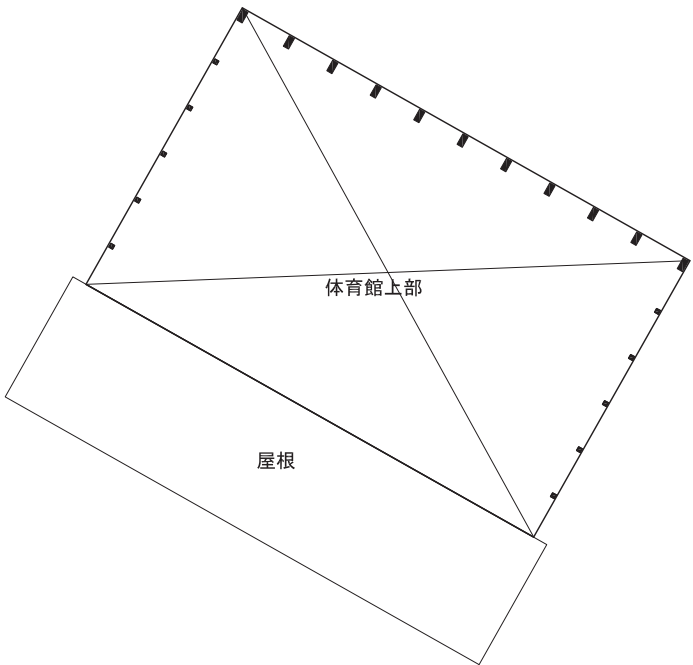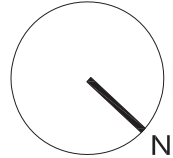

- :教室, 諸室
- :廊下, ロビー等共用部

3 F (1/500)

【参考：実学系ものづくり大学】

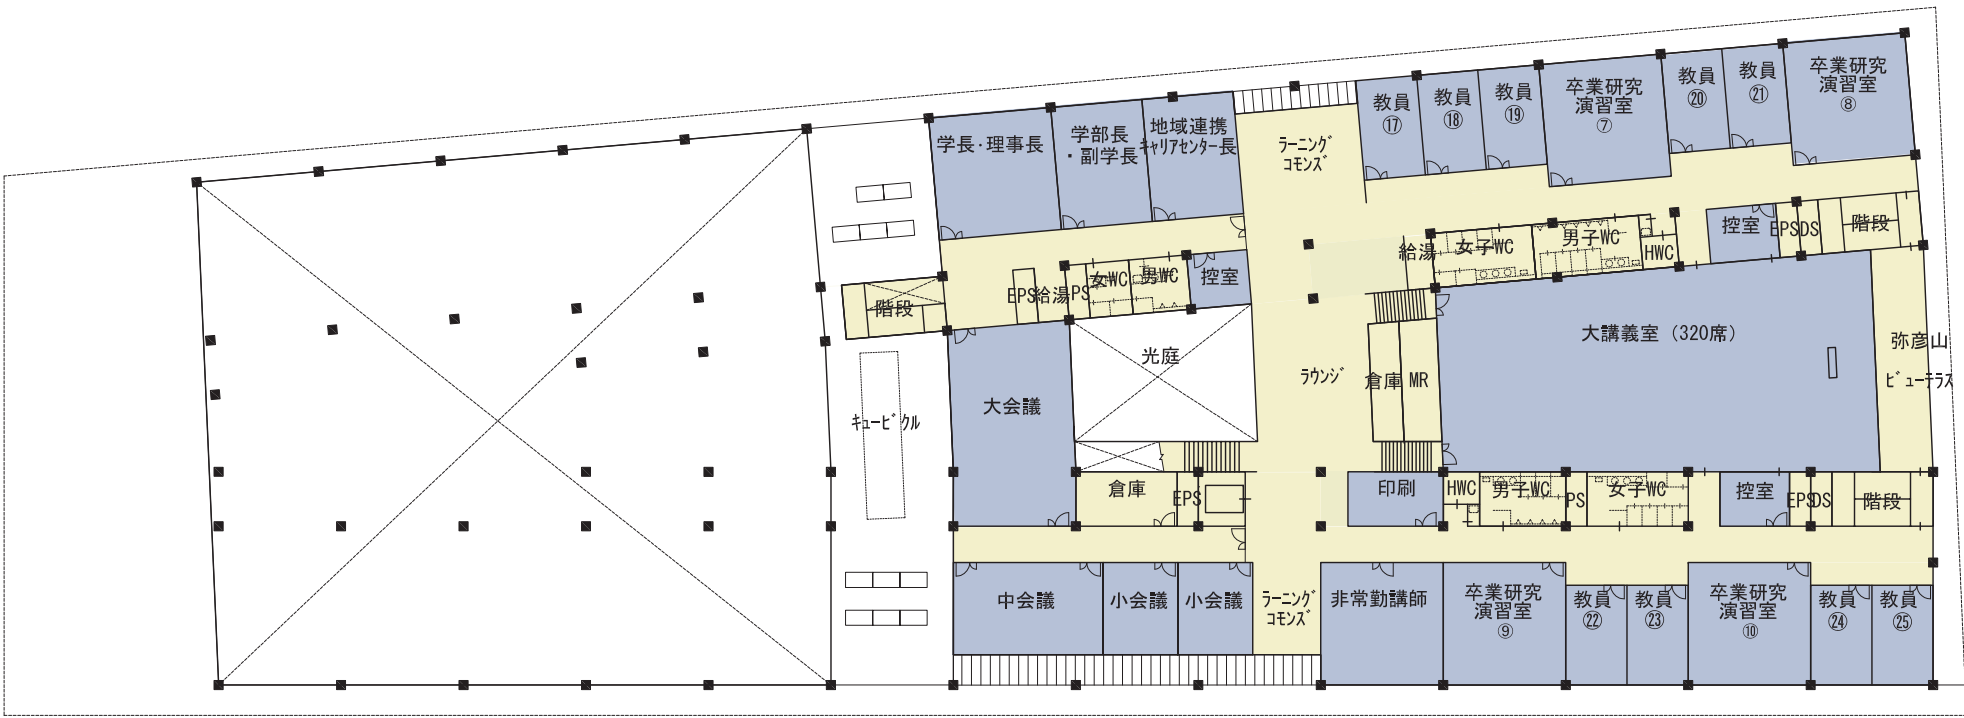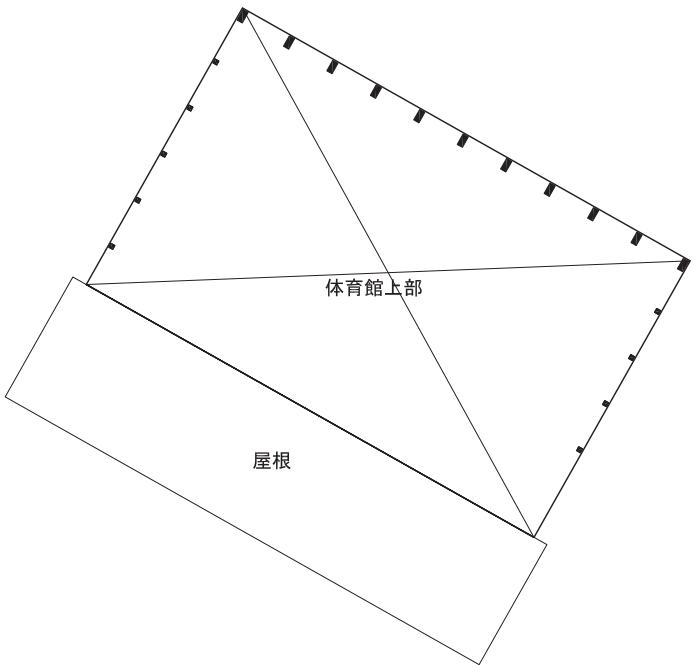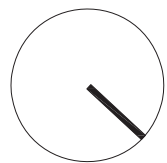

：教室、諸室
：廊下、ロビー等共用部

4 F (1/500)