
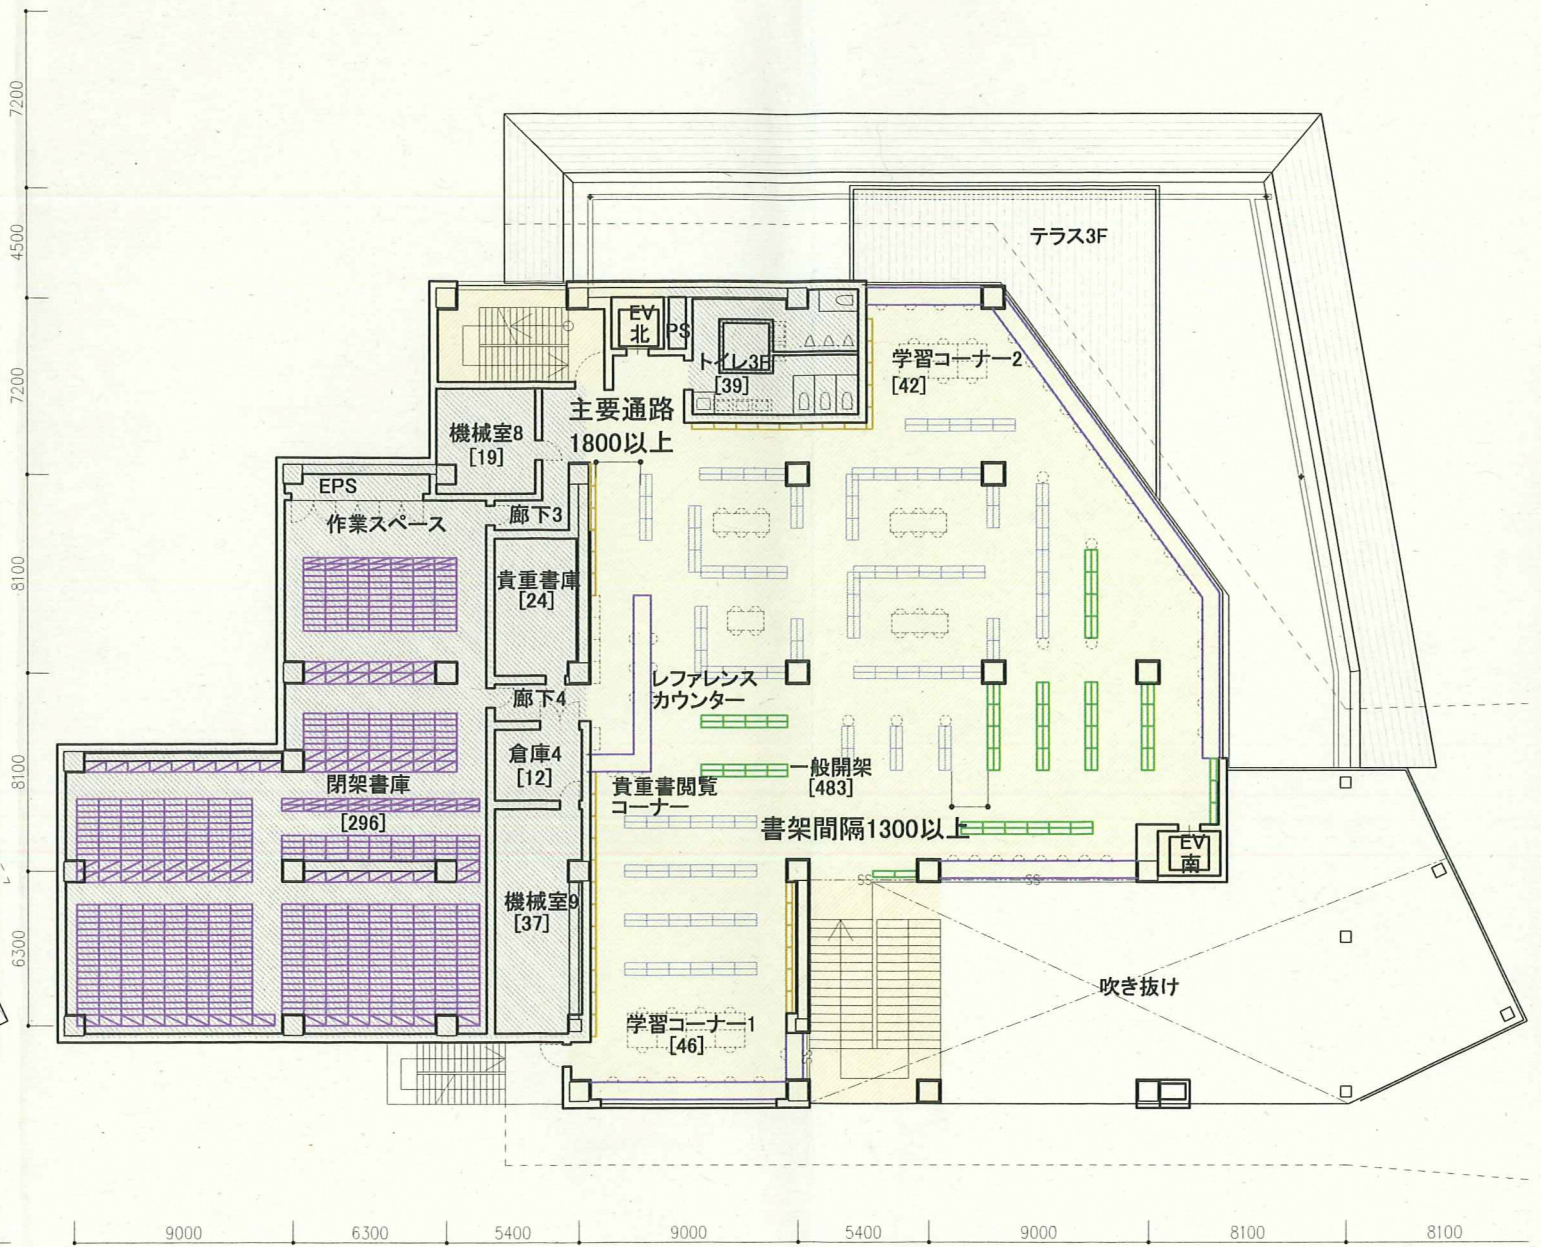


2階、3階平面図 1:300

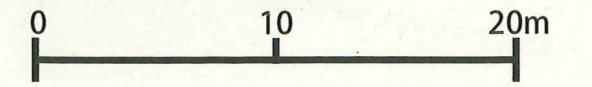

N
2F
1435m²

N
3F
1129m²

PROJECT TITLE		KENGO KUMA & ASSOCIATES	
図書館		図書館等複合施設	
PHASE		DATE	PAGE
鍛冶ミュージアム		UD施設利用懇話会	2019/08/23
科学教育センター		4	
バックヤード		民間施設	
共用部			

凡例

2段書架	4段書架	6段書架
7段書架	7段集密書架	