
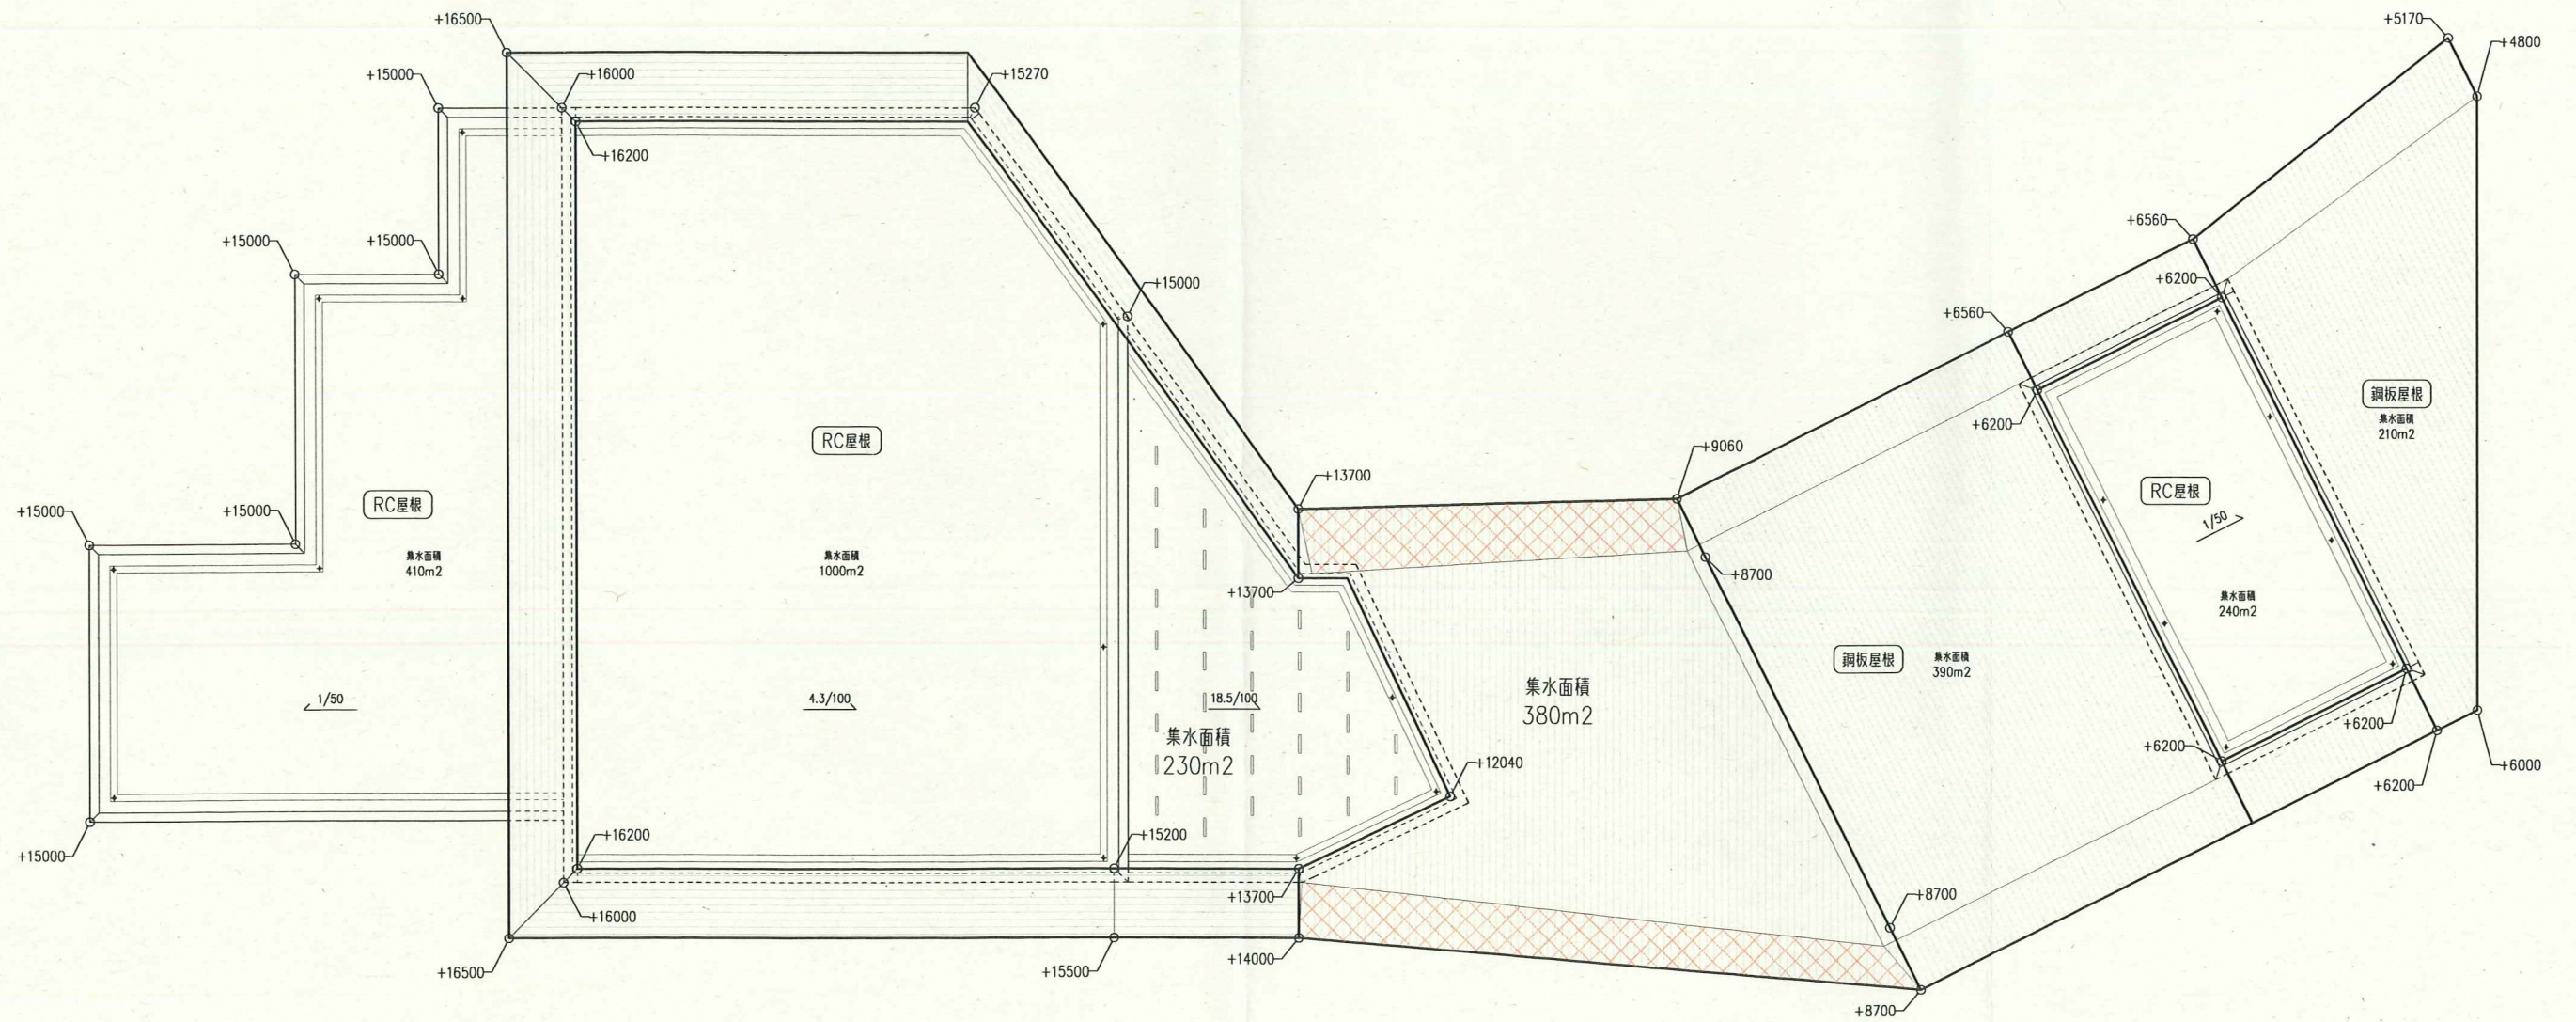


屋根伏図 1:300

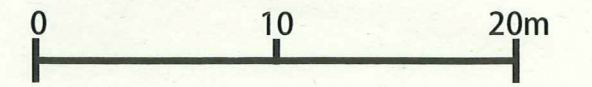

- RC屋根
(アスファルト防水+保護CO)
- 鋼板屋根
(ガルバリウム鋼板葺き)
- 融雪用電気ヒーター
(設備工事)