


三條市武德殿正面圖

縮尺二百分一

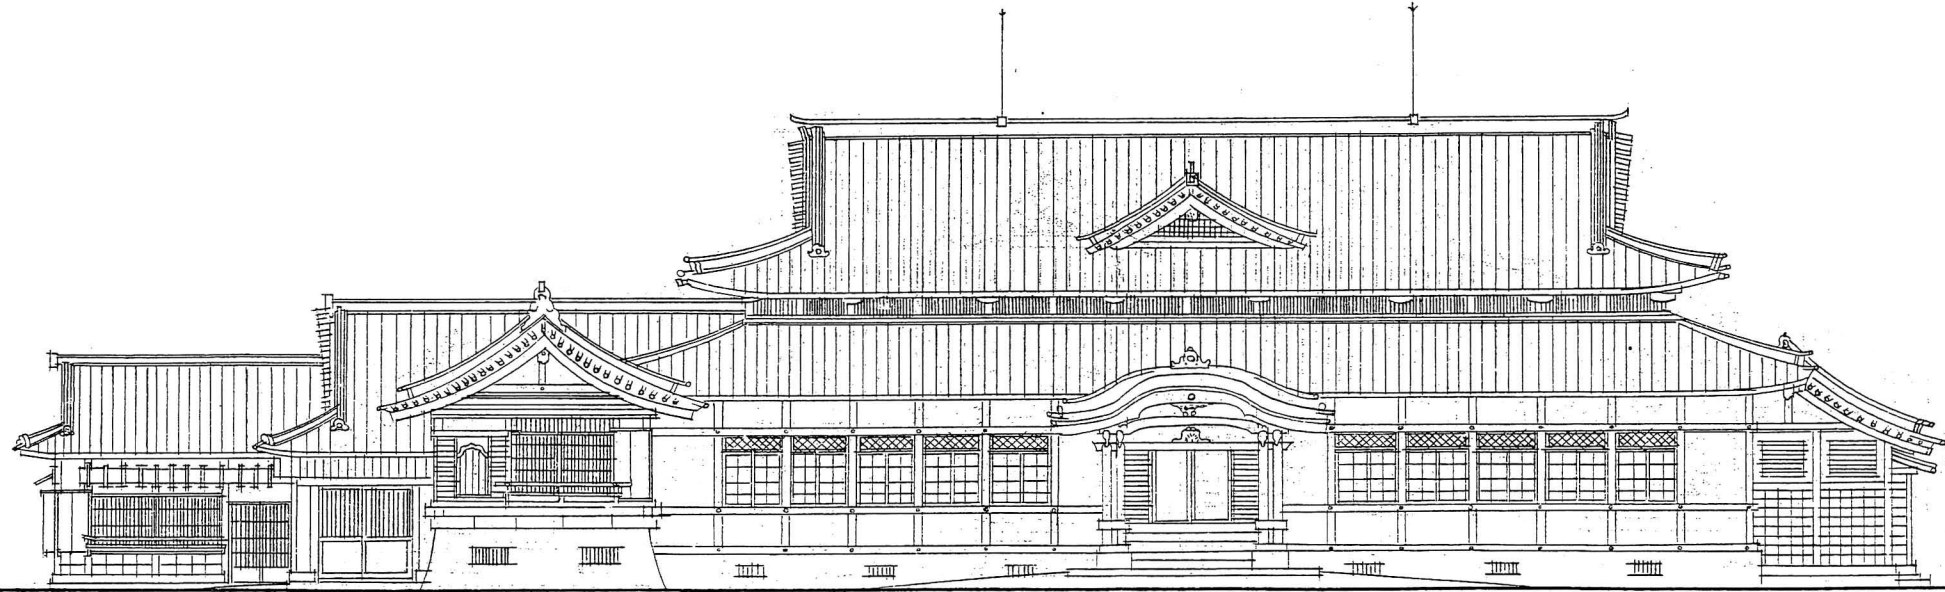

三條市武德殿平面圖

縮尺二百分一

