


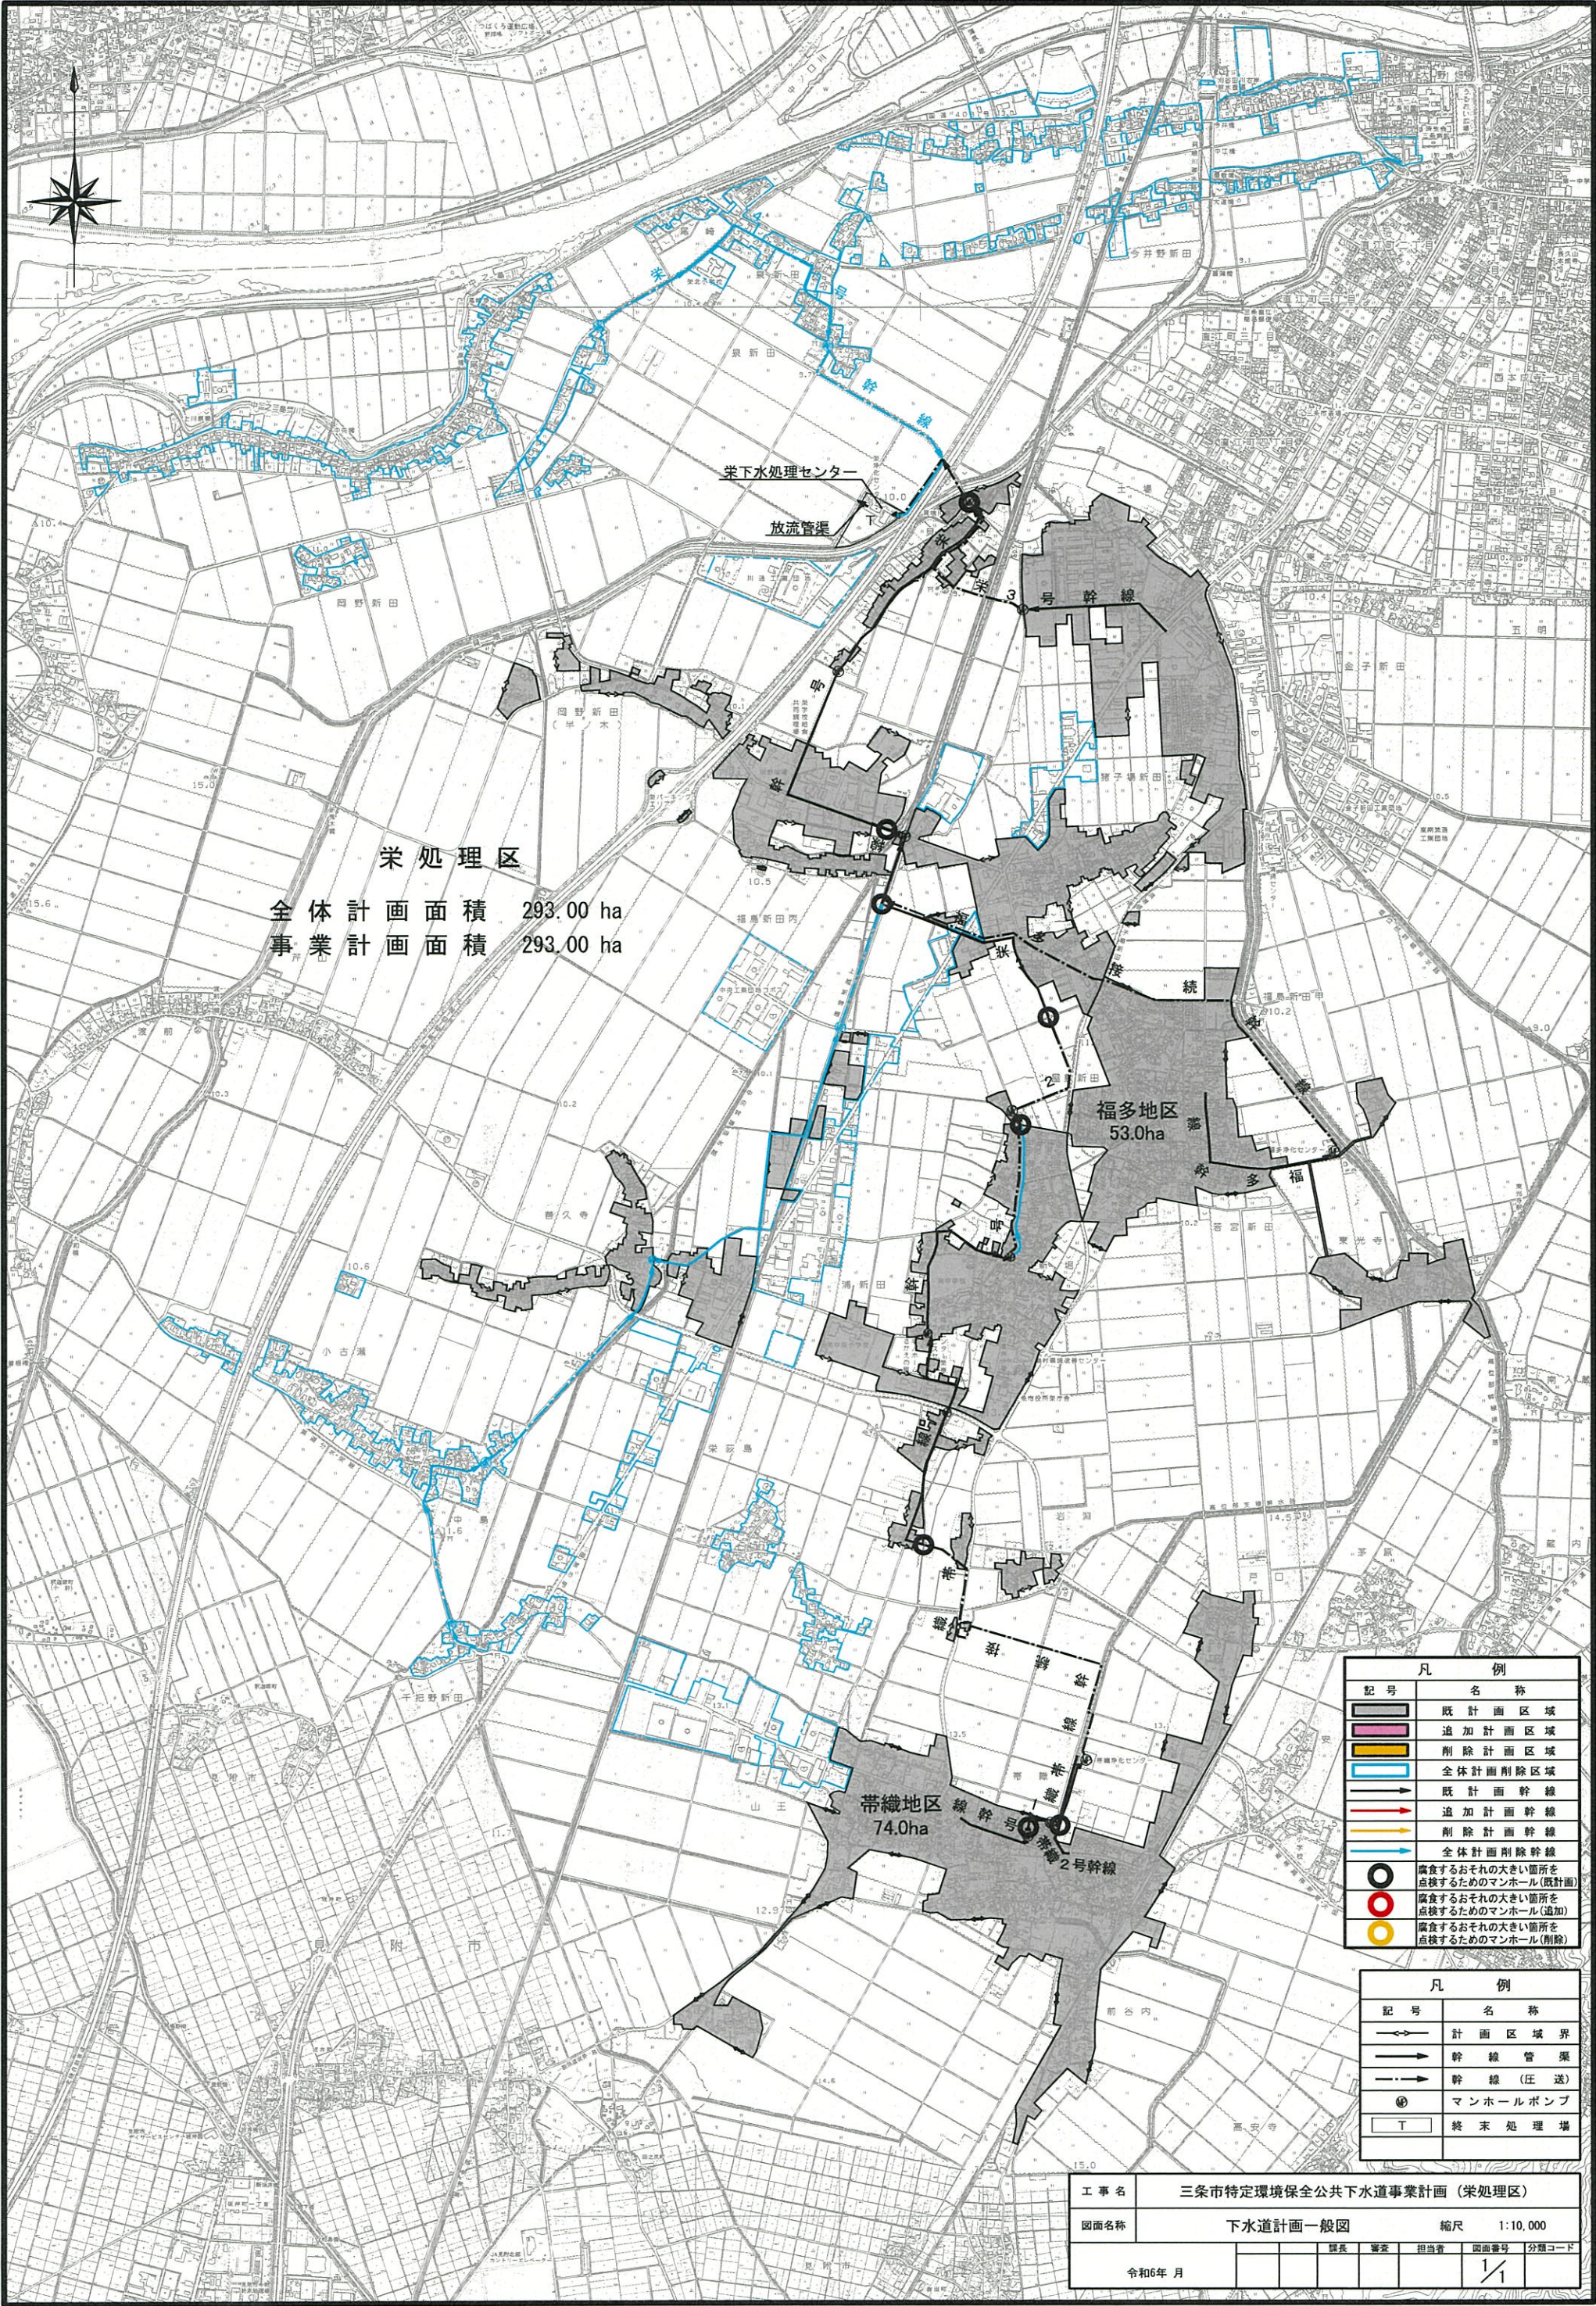

栄処理区
全体計画面積 293.00 ha
事業計画面積 293.00 ha

福多地区
53.0ha

帯織地区
74.0ha

凡 例	
記号	名 称
	既 計 画 区 域
	追 加 計 画 区 域
	削 除 計 画 区 域
	全 体 計 画 削 除 区 域
	既 計 画 幹 線
	追 加 計 画 幹 線
	削 除 計 画 幹 線
	全 体 計 画 削 除 幹 線
	腐食するおそれの大きい箇所を点検するためのマンホール(既計画)
	腐食するおそれの大きい箇所を点検するためのマンホール(追加)
	腐食するおそれの大きい箇所を点検するためのマンホール(削除)

凡 例	
記号	名 称
	計 画 区 域 界
	幹 線 管 渠
	幹 線 (圧 送)
	マンホールポンプ
	終 末 処 理 場

工 事 名	三条市特定環境保全公共下水道事業計画 (栄処理区)			
図面名称	下水道計画一般図		縮尺	1:10,000
令和6年 月		課長	審査	担当
		図面番号	1/1	分類コード