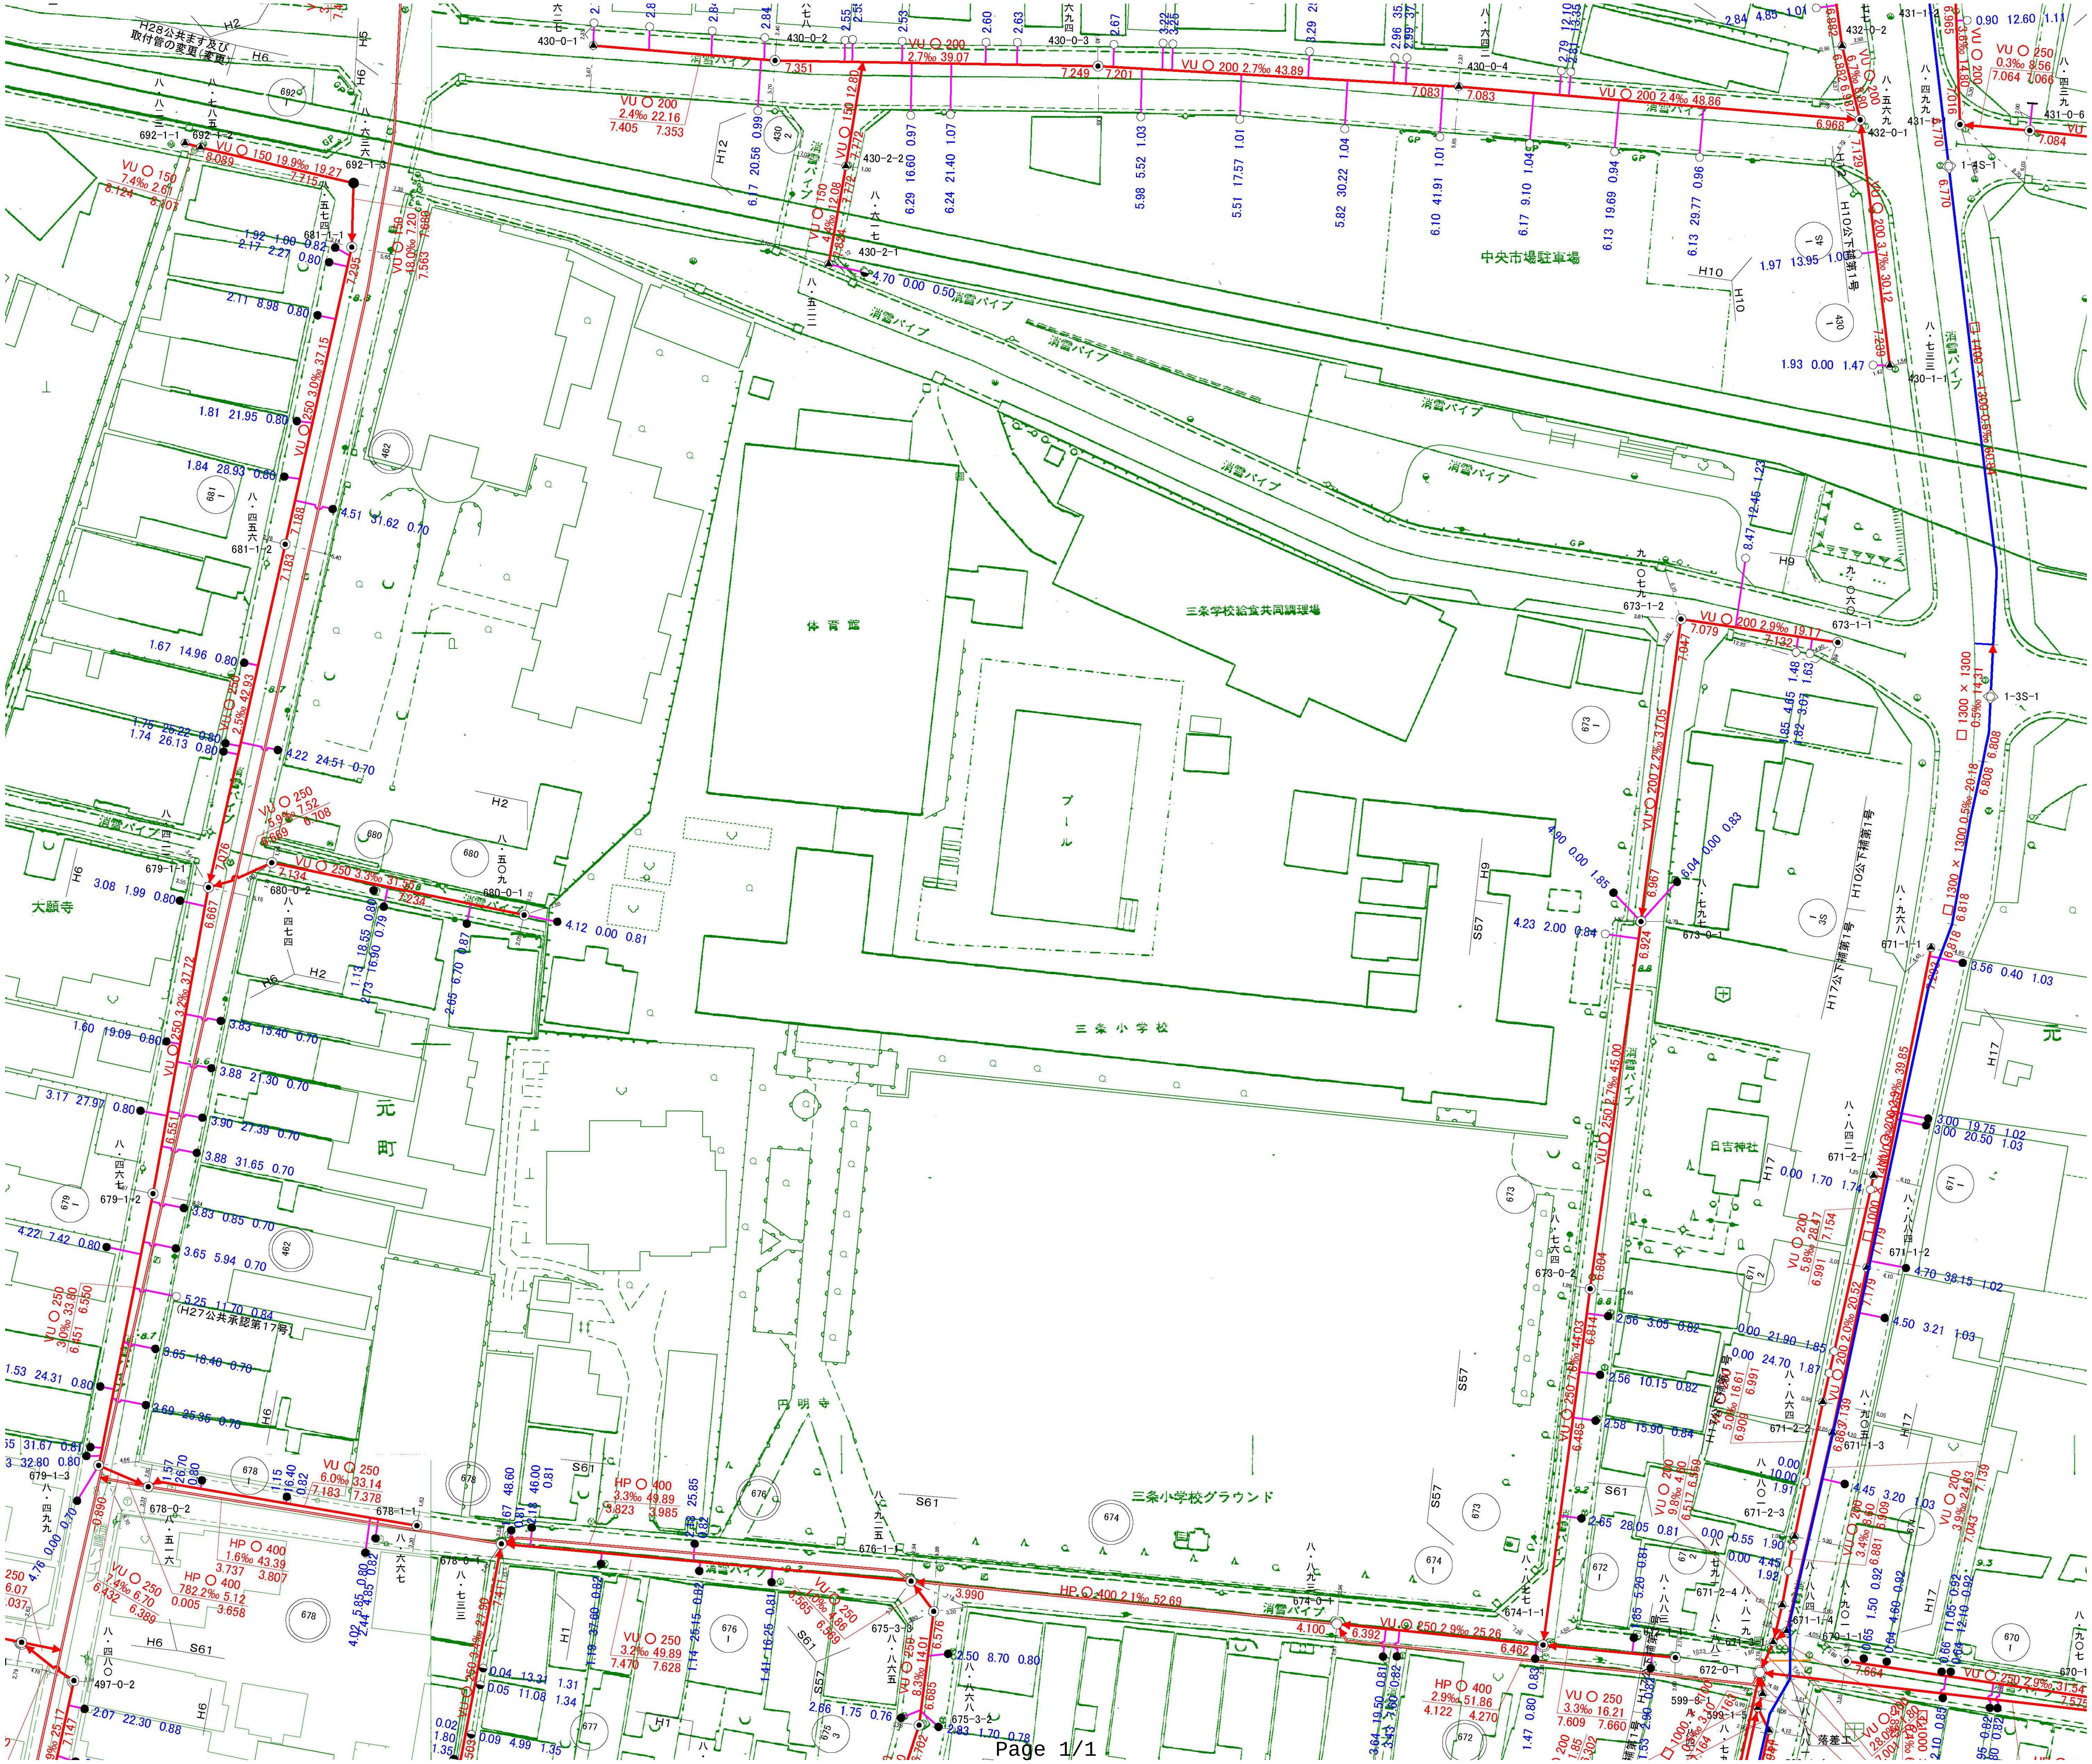
H28公共ます及び
取付管の変更(変更)
H2
H5
H6
692-1-1
692-1-2
692-1-3
VU ○ 150 19.9‰ 19.27
8.089
7.715
VU ○ 150
7.4‰ 2.61
8.124
8.103
681-1-1
VU ○ 150 18.0‰ 7.20
7.689
7.563
7.295
1.92 1.00 0.82
2.17 2.27 0.80
2.11 8.98 0.80
VU ○ 250 3.0‰ 37.15
1.81 21.95 0.80
1.84 28.93 0.80
4.51 31.62 0.70
681-1-2
7.188
7.183
1.67 14.96 0.80
VU ○ 250 2.5‰ 42.93
1.75 25.22 0.80
1.74 26.13 0.80
4.22 24.51 0.70
VU ○ 250
5.9‰ 7.52
6.708
6.669
679-1-1
7.076
6.667
大願寺
3.08 1.99 0.80
680-0-2
VU ○ 250 3.3‰ 31.50
7.134
7.234
680-0-1
4.12 0.00 0.81
18.55 0.80
16.90 0.79
1.13
2.73
2.65 6.70 0.87
消雪パイプ
430-0-1
430-0-2
430-0-3
430-0-4
VU ○ 200
2.4‰ 22.16
7.405
7.353
7.351
VU ○ 200
2.7‰ 39.07
7.249
7.201
VU ○ 200 2.7‰ 43.89
7.083
7.083
VU ○ 200 2.4‰ 48.86
6.968
VU ○ 150 12.80
7.772
430-2-2
VU ○ 150
4.4‰ 12.08
7.824
430-2-1
4.70 0.00 0.50
6.17 20.56 0.99
6.29 16.60 0.97
6.24 21.40 1.07
5.98 5.52 1.03
5.51 17.57 1.01
5.82 30.22 1.04
6.10 41.91 1.01
6.17 9.10 1.04
6.13 19.69 0.94
6.13 29.77 0.96
中央市場駐車場
432-0-1
432-0-2
VU ○ 200
6.7‰ 8.80
6.882
6.987
7.129
VU ○ 200 3.7‰ 30.12
H10公下補第1号
1.97 13.95 1.06
7.239
1.93 0.00 1.47
430-1-1
431-1-1
431-1-2
431-0-6
VU ○ 200
3.6‰ 14.80
6.965
7.016
VU ○ 250
0.3‰ 8.56
7.064
7.066
7.084
0.90 12.60 1.11
2.84 4.85 1.01
6.770
1-4S-1
□ 1400 × 1300 0.5‰ 60.84
1-3S-1
□ 1300 × 1300
0.5‰ 14.31
□ 1300 × 1300 0.5‰ 20.18
6.808
6.808
□ 1300 × 1300
6.818
6.818
体育館
プール
三条学校給食共同調理場
8.47 12.45 1.23
673-1-2
673-1-1
VU ○ 200 2.9‰ 19.17
7.079
7.132
1.48 1.63
1.85 4.65
1.82 3.07
7.047
VU ○ 200 2.2‰ 37.05
4.90 0.00 1.85
6.04 0.00 0.83
6.967
673-0-1
4.23 2.00 0.84
6.924
H10公下補第1号
H17公下補第1号
三条小学校
VU ○ 250 2.7‰ 45.00
日吉神社
673-0-2
6.804
VU ○ 250 7.5‰ 44.03
6.814
6.485
2.56 3.05 0.82
2.56 10.15 0.82
2.58 15.90 0.84
2.65 28.05 0.81
674-1-1
6.462
671-1-1
3.56 0.40 1.03
7.293
VU ○ 200 2.9‰ 39.85
3.00 19.75 1.02
3.00 20.50 1.03
671-2-1
0.00 1.70 1.74
VU ○ 200
5.8‰ 28.47
7.154
6.991
□ 1000 × 1400
7.179
671-1-2
4.70 38.15 1.02
7.179
VU ○ 200 2.0‰ 20.52
4.50 3.21 1.03
0.00 21.90 1.85
0.00 24.70 1.87
VU ○ 200
5.0‰ 16.61
6.991
6.909
671-2-2
671-1-3
6.863
7.139
0.00 10.00 1.91
671-2-3
4.45 3.20 1.03
VU ○ 200
9.8‰ 4.60
6.559
6.517
VU ○ 200
3.4‰ 8.60
6.909
6.881
VU ○ 200
3.9‰ 24.63
7.139
7.043
0.00 0.55 1.90
0.00 4.45 1.92
671-2-4
671-1-4
671-3
670-1-1
672-1-1
672-0-1
670-1
VU ○ 250 2.9‰ 31.54
7.575
7.664
599-3-1
599-1-5
落差工
元
町
679-1-2
6.551
VU ○ 250 3.2‰ 37.72
1.60 19.09 0.80
3.83 15.40 0.70
3.88 21.30 0.70
3.17 27.97 0.80
3.90 27.39 0.70
3.88 31.65 0.70
3.83 0.85 0.70
4.22 7.42 0.80
3.65 5.94 0.70
5.25 11.70 0.84
(H27公共承認第17号)
VU ○ 250
3.0‰ 33.80
6.550
6.451
3.65 18.40 0.70
1.53 24.31 0.80
3.69 25.35 0.70
31.67 0.81
32.80 0.80
679-1-3
0.00 0.70
4.76
678-0-2
1.57 26.70 0.80
1.15 16.40 0.82
VU ○ 250
6.0‰ 33.14
7.183
7.378
678-1-1
HP ○ 400
1.6‰ 43.39
3.737
3.807
HP ○ 400
782.2‰ 5.12
0.005
3.658
VU ○ 250
7.4‰ 6.70
6.432
6.389
0.890
5.85 0.80
4.85 0.82
4.02
2.44
497-0-2
2.07 22.30 0.88
VU ○ 250 25.17
7.147
678-0-1
1.67 48.60
0.81
2.18 46.00 0.81
VU ○ 250 3.4‰ 27.90
7.411
0.04 13.31 1.31
0.05 11.08 1.34
0.02
1.80
1.35
0.09 4.99 1.35
HP ○ 400
3.3‰ 49.89
3.823
3.985
2.58 25.85
0.82
1.19 37.60 0.82
VU ○ 250
3.2‰ 49.89
7.470
7.628
1.14 25.15 0.82
1.41 16.25 0.81
円明寺
676-1-1
VU ○ 250
1.0‰ 4.86
6.565
6.569
3.990
675-3-3
VU ○ 250
8.3‰ 14.01
6.576
6.685
2.50 8.70 0.80
675-3-2
2.66 1.75 0.76
2.83 1.70 0.78
6.702
三条小学校グラウンド
HP ○ 400 2.1‰ 52.69
674-0-1
4.100
6.392
VU ○ 250 2.9‰ 25.26
19.50 0.81
7.60 0.82
3.64
3.43
HP ○ 400
2.9‰ 51.86
4.122
4.270
VU ○ 250
3.3‰ 16.21
7.609
7.660
1.47 0.80
0.83
S57
S61
H1
H9
H10
H12
H17
462
673
674
676
677
678
679
680
681
692
670
671
672
675