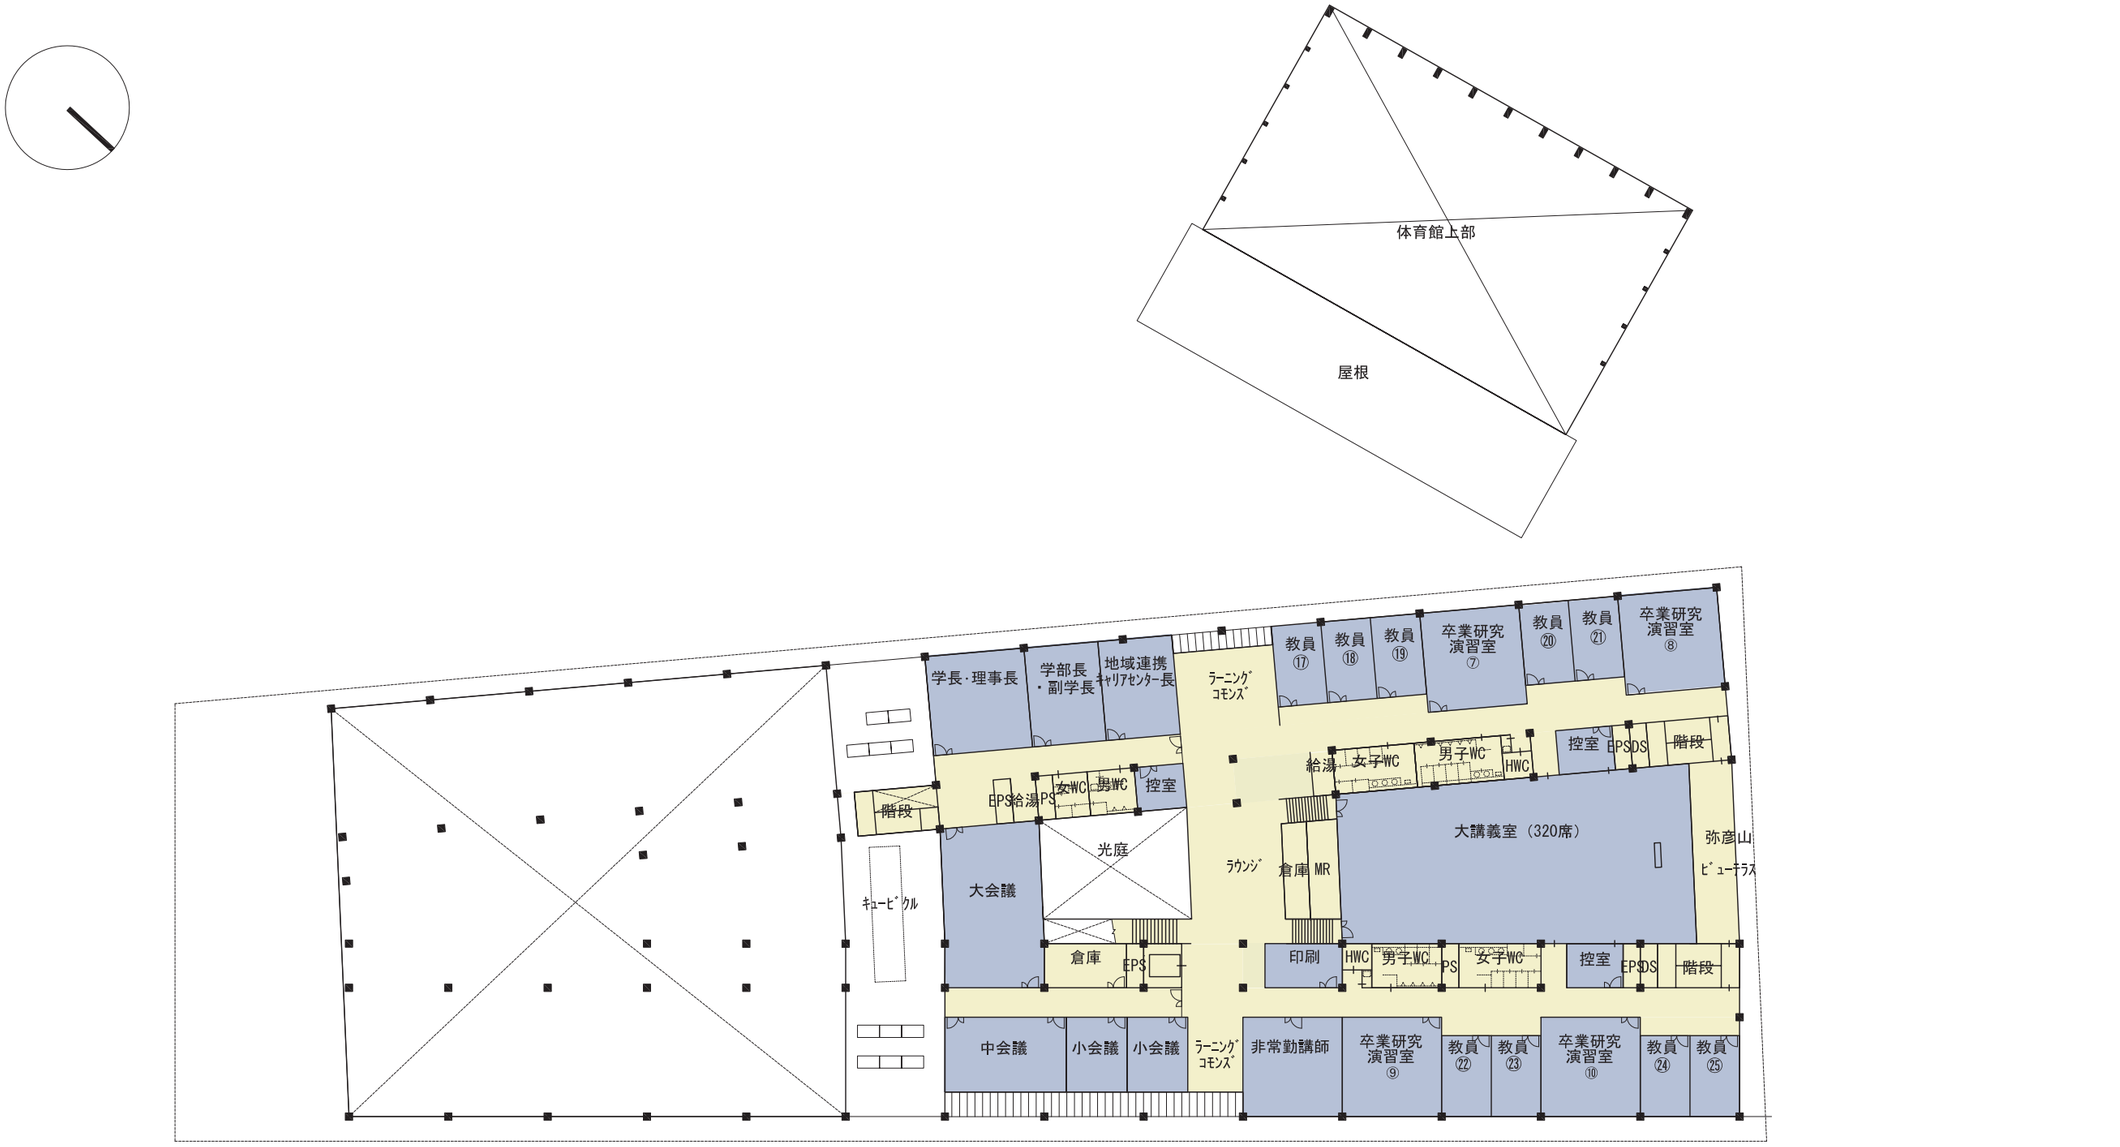

４Ｆ (1/500)

実学系ものづくり大学及び医療系高等教育機関施設建設基本設計業務　　ゾーニングプラン　　S=1/500